

SCHEDA URBANISTICA N° 24

Richiedente : **MARCATO DANILO S.r.l.**

Sede attività


Via : Molinella
Località : Mira
Foglio : 24
Mappale : 575-574-573-63

Z.T.O (P.R.G. vigente) : A3- 3; D3- 3
Vincoli P.A.L.A.V. : Area di interesse paesistico ambientale (art. 21 a)
Altri vincoli : fascia di rispetto fluviale; fascia di rispetto stradale;
L. 431/85

Tipo di intervento: Ampliamento

	QUANTITA' ESISTENTI	QUANTITA' IN AMPLIAMENTO	TOTALE COMPLESSIVO
Superficie fondiaria	mq 8.500	mq -	mq 8.500
Superficie coperta	mq 362	mq 180	mq 542
Volume residenziale	mc -	mc -	mc -
Superficie lorda di pavimento artigianale	mq 362	mq 180	mq 542
Volume artigianale	mc 1.193	mc 630	mc 1.823
Altezza massima	ml 3,60	ml 3,60	ml 3,60


Destinazione d'uso dell'edificio oggetto di intervento: Artigianale

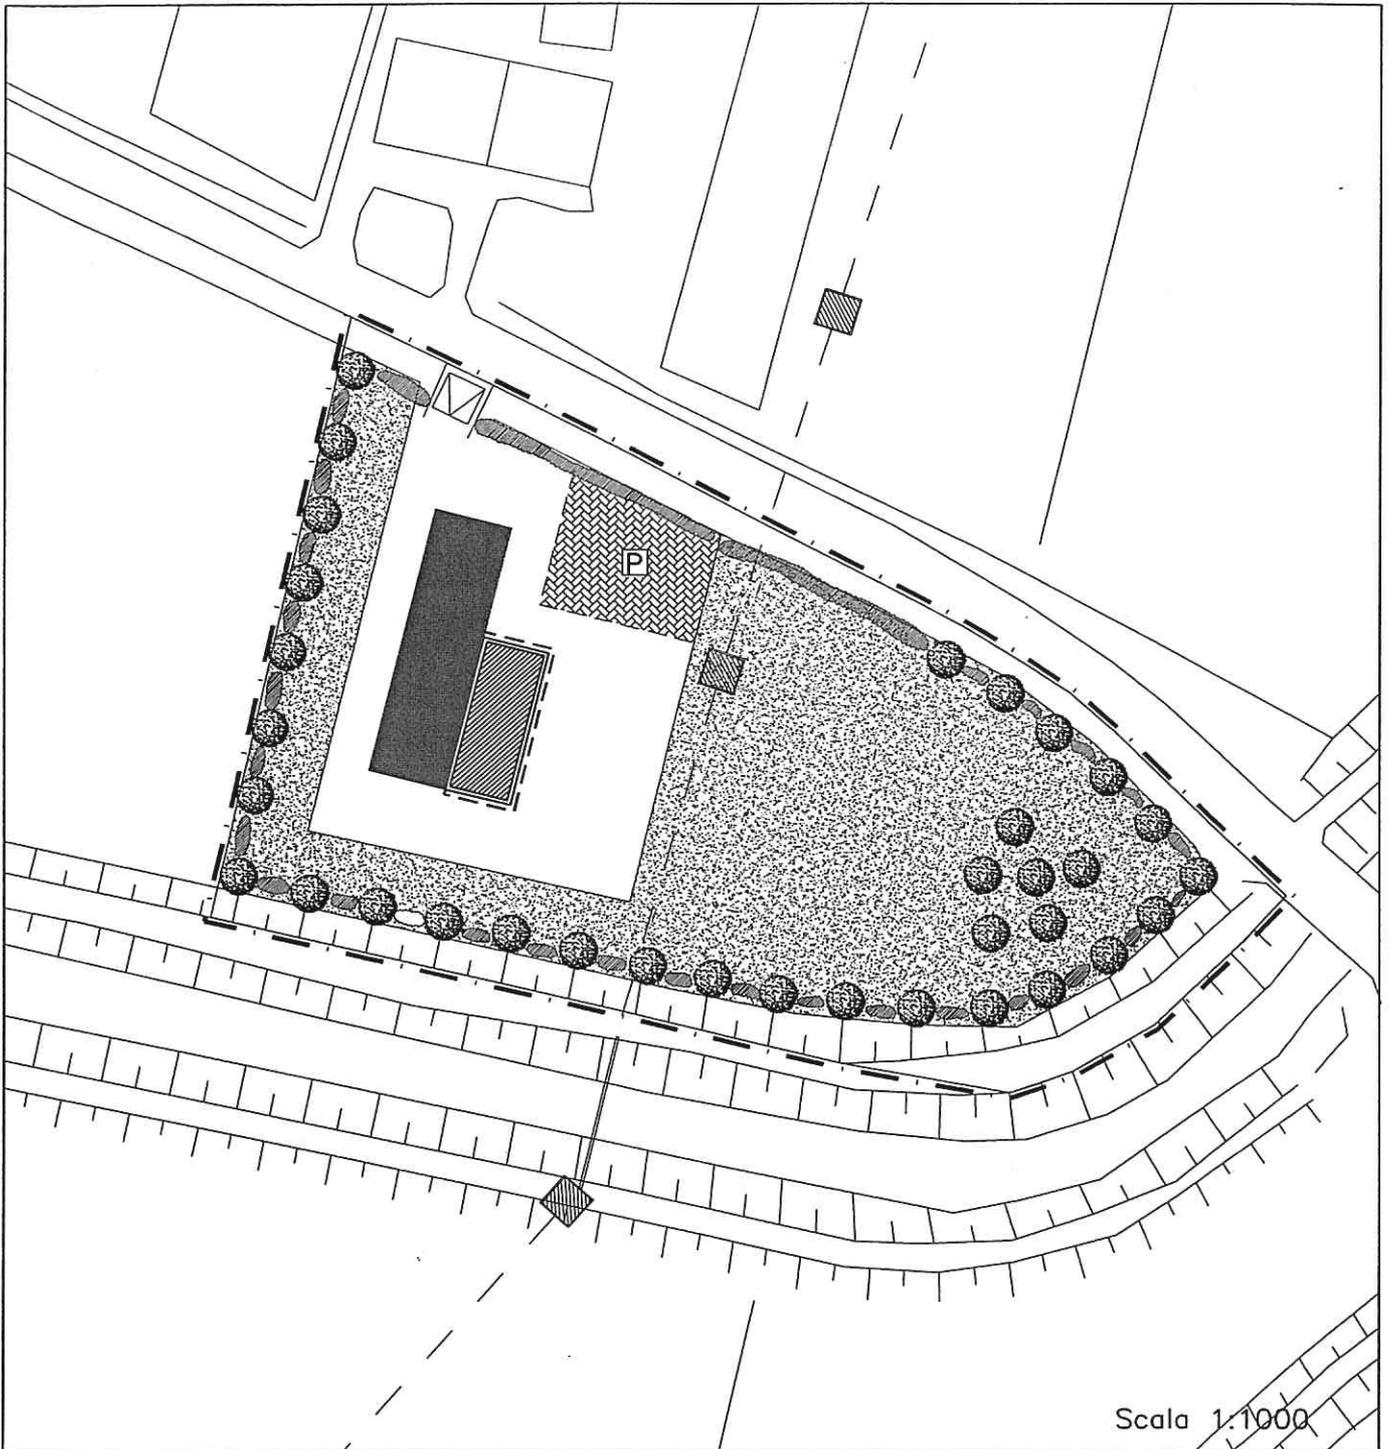

Scala 1:1000

SCHEMA NORMATIVO

LEGENDA

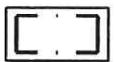


Perimetro lotto di pertinenza



Edificio esistente



Edificio di progetto

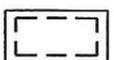

Perimetro di massimo inviluppo



Area a verde




Alberi e/o arbusti

N.T.A. Variante PALAV NORD: ex. art. 23 bis e Allegato II



Area a parcheggio permeabilizzato

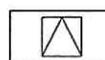

Piazzola di ingresso