

## SCHEDA URBANISTICA N° 28

Richiedente : **CARROZZERIA SIMIONATO S.n.c**

Sede attività


Via : Giovanni XXIII°  
Località : Borbiago di Mira  
Foglio : 13  
Mappale : 459

Z.T.O (P.R.G. vigente) : E3.  
Vincoli P.A.L.A.V. : -  
Altri vincoli : fascia di rispetto fluviale; fascia di rispetto stradale

Tipo di intervento: Ampliamento

|  | QUANTITA'<br>ESISTENTI | QUANTITA' IN<br>AMPLIAMENTO | TOTALE<br>COMPLESSIVO |
|--|------------------------|-----------------------------|-----------------------|
| Superficie fondiaria                         | mq 2.550               | mq -                        | mq 2.550              |
| Superficie coperta                           | mq 560                 | mq 320                      | mq 880                |
| Volume residenziale                          | mc -                   | mc -                        | mc -                  |
| Superficie lorda di pavimento<br>artigianale | mq 560                 | mq 320                      | mq 880                |
| Volume artigianale                           | mc 2.520               | mc 1.440                    | mc 3.960              |
| Altezza massima                              | ml 4,50                | ml 4,50                     | ml 4,50               |


*Destinazione d'uso dell'edificio oggetto di intervento: Artigianale*

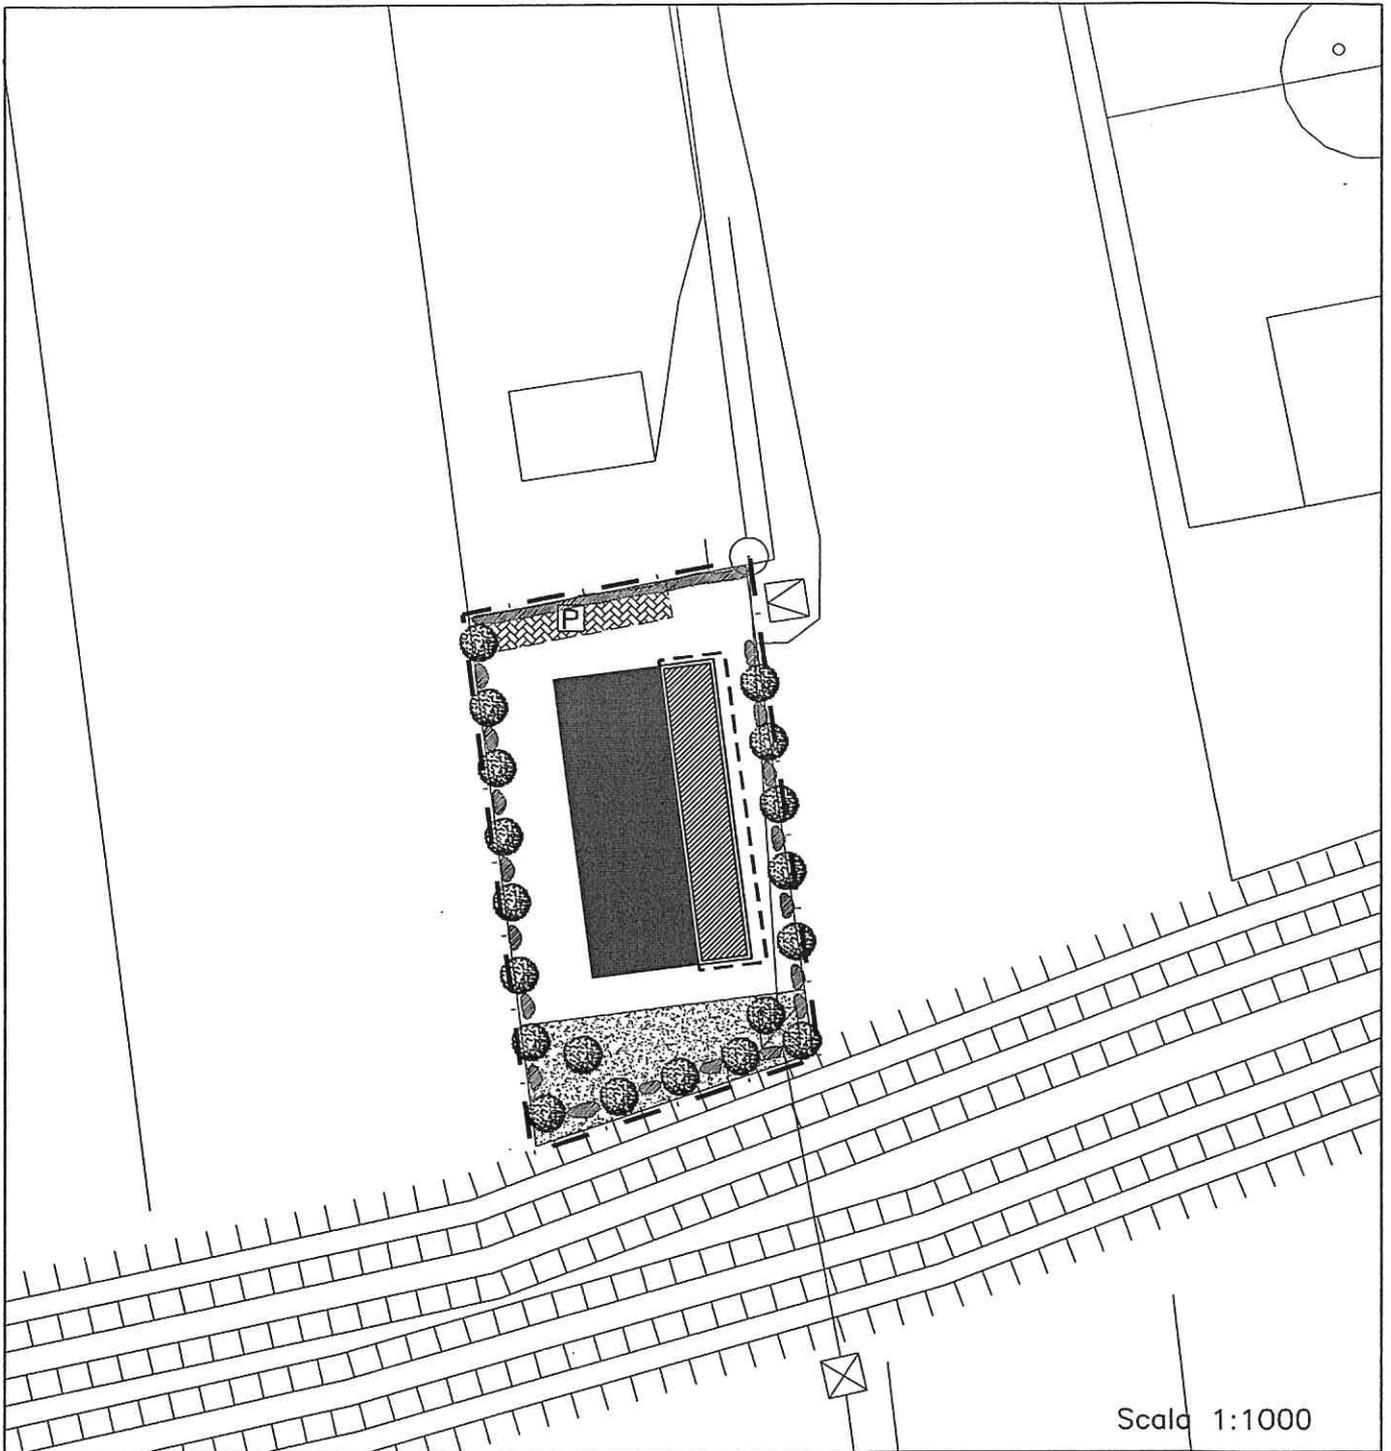

Scala 1:1000

## SCHEMA NORMATIVO


### LEGENDA

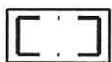


Perimetro lotto di pertinenza



Edificio esistente

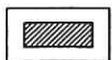

Edificio di progetto

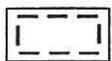

Perimetro di massimo inviluppo



Area a verde




Alberi e/o arbusti

N.T.A. Variante PALAV NORD: ex. art. 23 bis e Allegato II



Area a parcheggio permeabilizzato

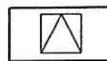

Piazzola di ingresso