

SCHEDA URBANISTICA N° 29

Richiedente : Sub. A: **CARRARO MASSIMO E BRUNO**
Sub. B: **CENTENARO FERNANDA**

Sede attività

Via : Via Bastie
Località : Mira
Foglio : 33
Mappale : 96 - 97


Z.T.O (P.R.G. vigente) : E2
Vincoli P.A.L.A.V. : -
Altri vincoli : fascia di rispetto stradale

Tipo di intervento: Ampliamento


		QUANTITA' ESISTENTI	QUANTITA' IN AMPLIAMENTO	TOTALE COMPLESSIVO
Superficie fondiaria		mq 18.730	mq -	mq 18.730
Superficie coperta		mq 740	mq 565	mq 1.305
Volume residenziale		mc 1.138	mc -	mc 1.138
Sub A	Superficie lorda di pavimento commerciale	mq 1.800	mq 1.200	mq 3.000
	Volume commerciale	mc 1.219	mc 1.219	mc 2.438
Sub B	Superficie lorda di pavimento artigianale	mq 440	mq 300	mq 740
	Volume artigianale	mc 1.500	mc 1.500	mc 3.000
Altezza massima *		ml 6,50	ml 9,00	ml 9,00

Destinazione d'uso dell'edificio oggetto di intervento: Commerciale


* ml. 6,50 per attività artigianale
ml. 9,00 per attività commerciale in quanto necessità di carroponte

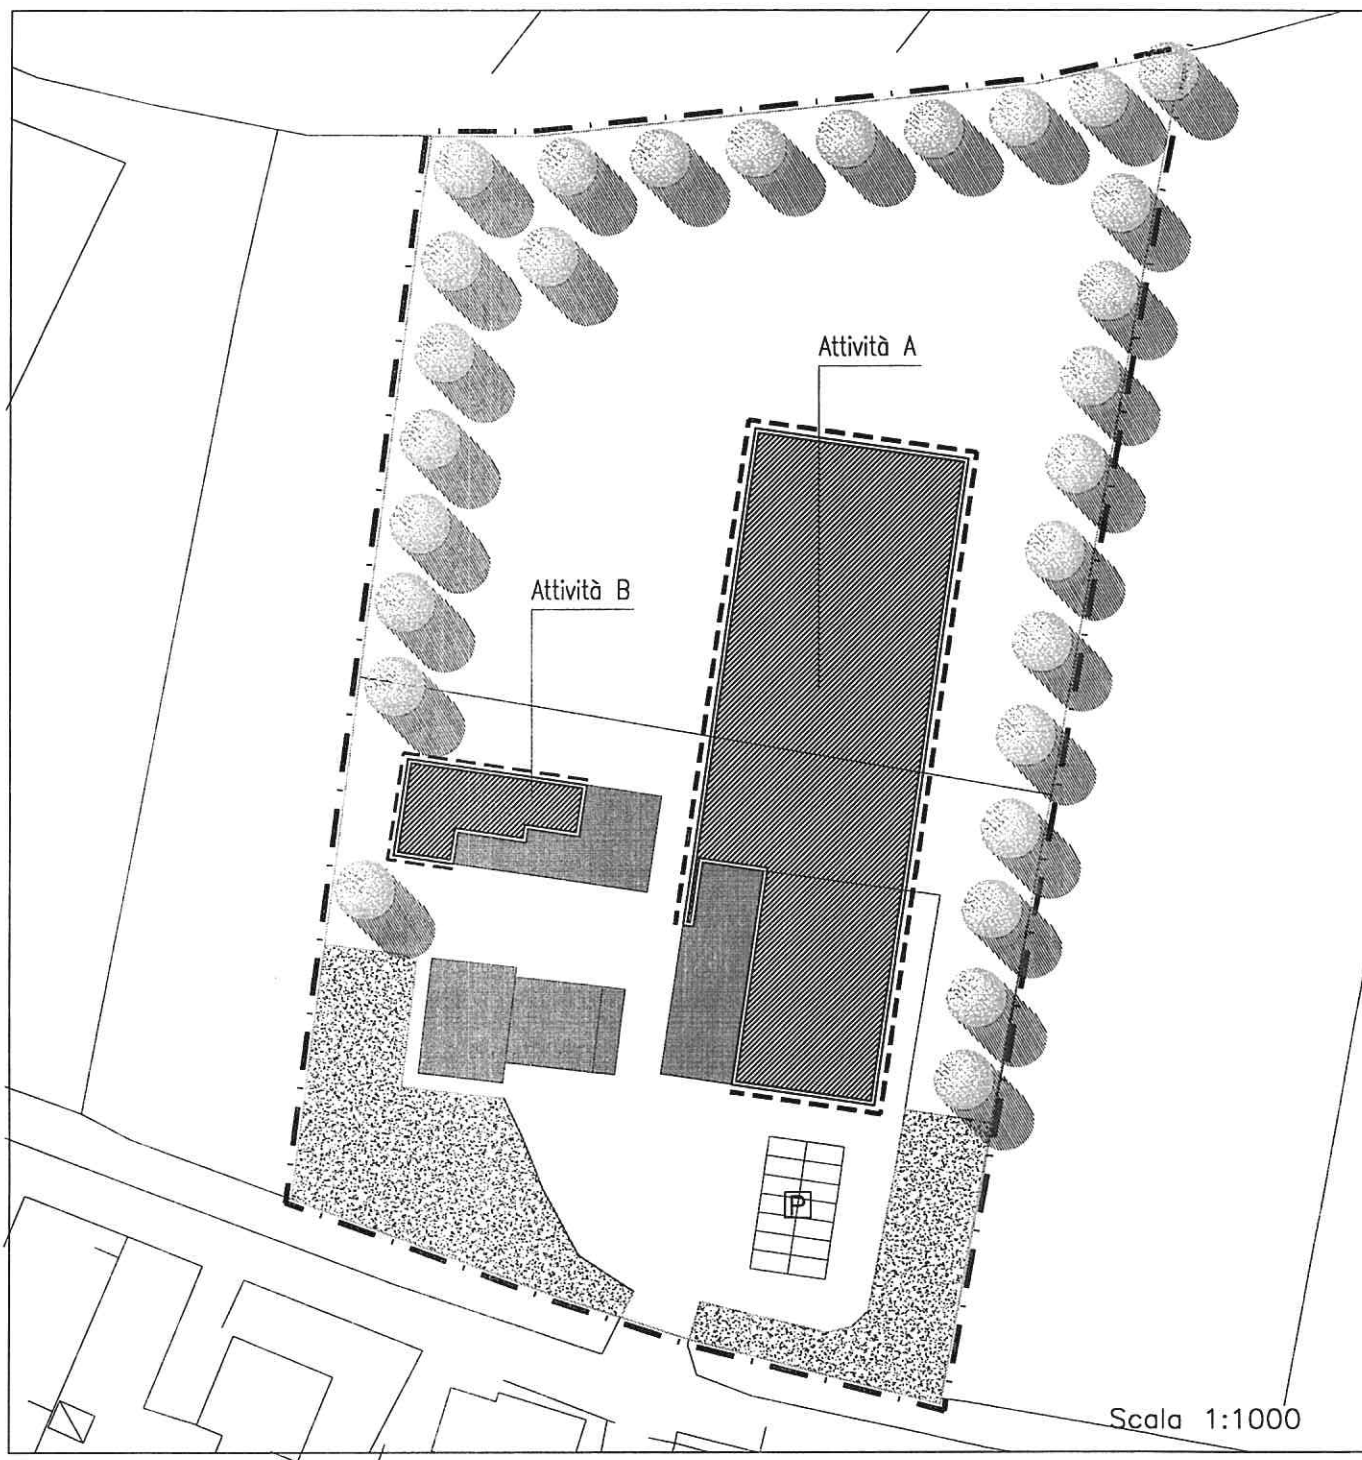

SCHEMA NORMATIVO LEGENDA

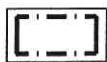


Perimetro lotto di pertinenza

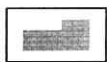

Edificio esistente




Edificio di progetto

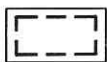


Perimetro di massimo inviluppo



Area a verde

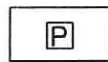

Area a parcheggio

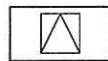

Piazzola di ingresso