

SCHEDA URBANISTICA N° 11

Richiedente : **CARRARO GABRIELE**

Sede attività

Via : Via Venezia, 40

Località : Oriago di Mira

Foglio : 14

Mappale : 22-23-24-240-241-242

Z.T.O (P.R.G. vigente) : D3-2; P95


Vincoli P.A.L.A.V. : Percorsi di valore storico monumentale

Altri vincoli : L. 1497/39; fascia di rispetto Naviglio Brenta

Tipo di intervento: ampliamento

	QUANTITA' ESISTENTI	QUANTITA' IN AMPLIAMENTO	TOTALE COMPLESSIVO
Superficie fondiaria	mq 3.280	mq -	mq 3.280
Superficie coperta	mq 790	mq 110	mq 900
Volume residenziale	mc	mc -	mc
Superficie lorda di pavimento commerciale	mq 1580	mq 220	mq 1800
Volume commerciale	mc 5.056	mc 704	mc 5.760
Altezza massima	ml 6,40	ml 6,40	ml 6,40

Destinazione d'uso dell'edificio oggetto di intervento: Commerciale

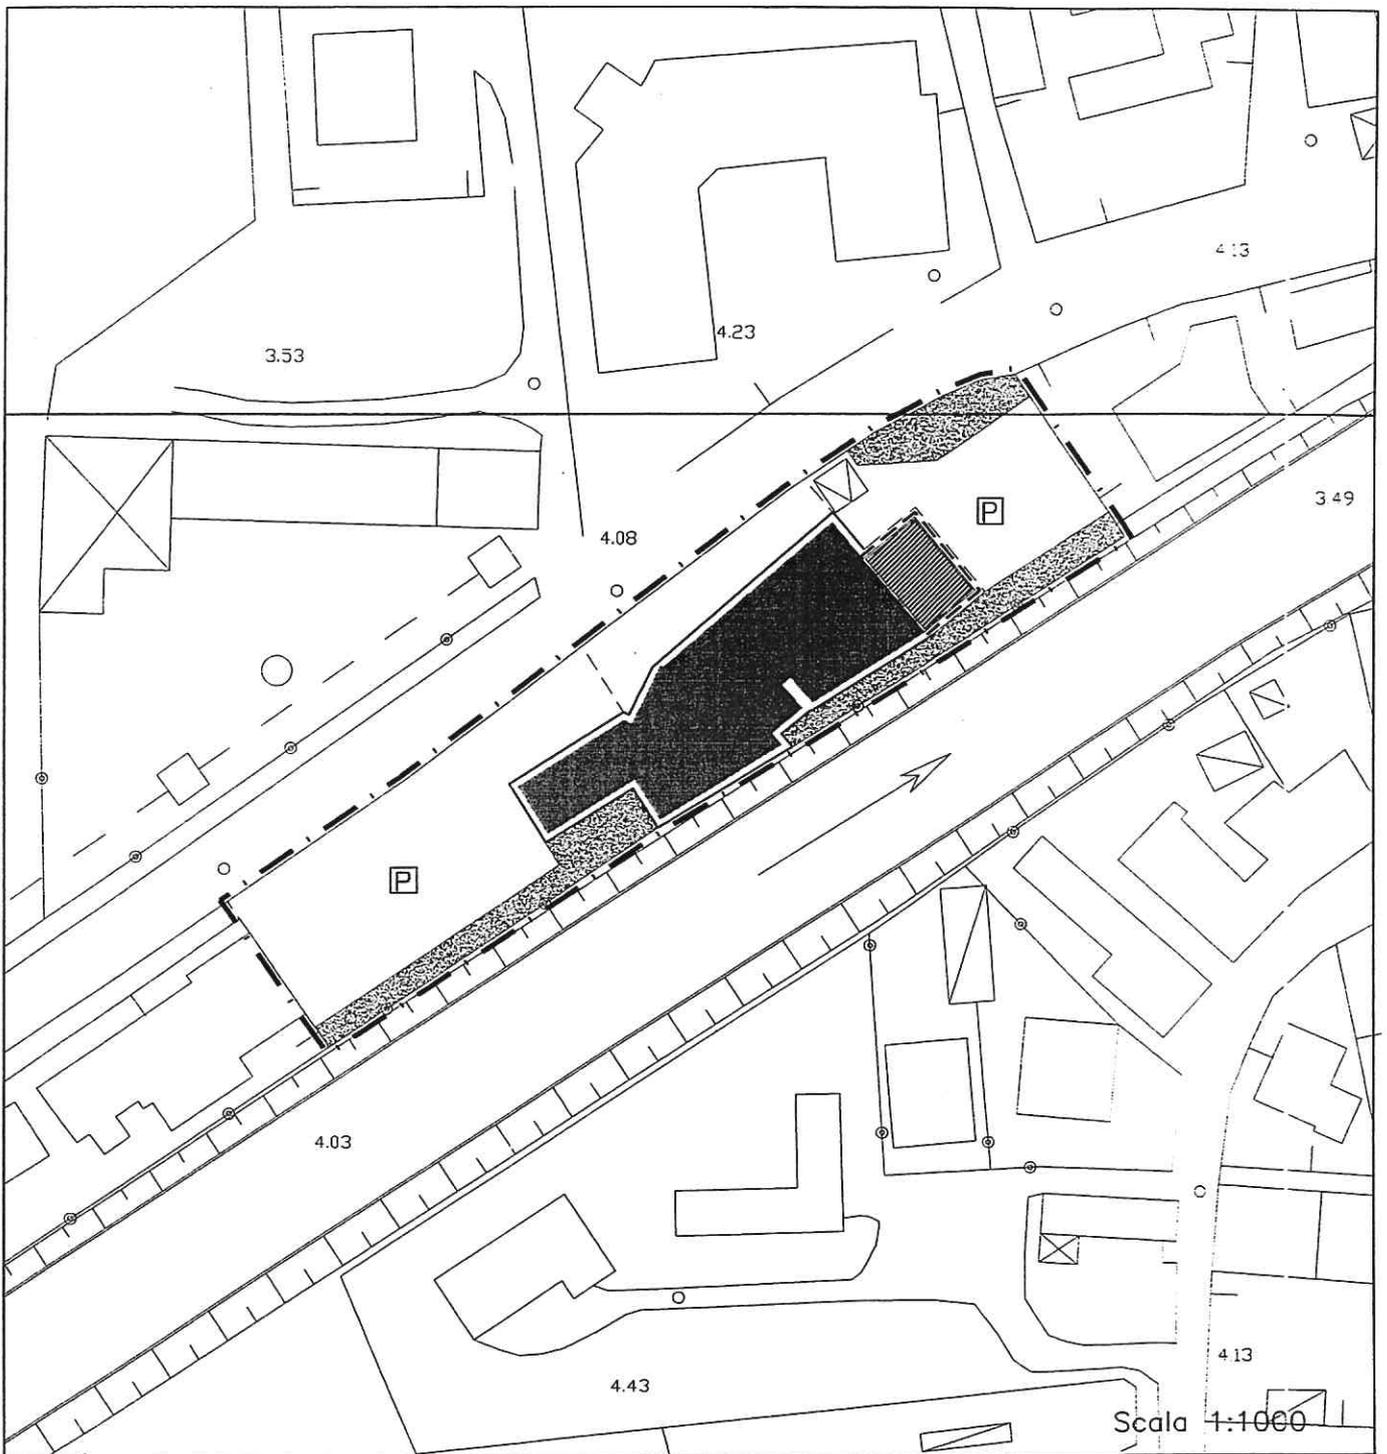

SCHEMA NORMATIVO
LEGENDA

-  Perimetro lotto di pertinenza
-  Edificio esistente
-  Edificio di progetto
-  Perimetro di massimo inviluppo

-  Area a verde
-  Area a parcheggio
-  Piazzola di ingresso