

SCHEDA URBANISTICA N° 12

Richiedente : **LUCCARDA GIUSEPPE** – “Flor al Molino s.n.c.”

Sede attività

Via : Riviera San Pietro, 61

Località : Oriago di Mira

Foglio : 15

Mappale : 98 - 99

Z.T.O (P.R.G. vigente) : A1- 44

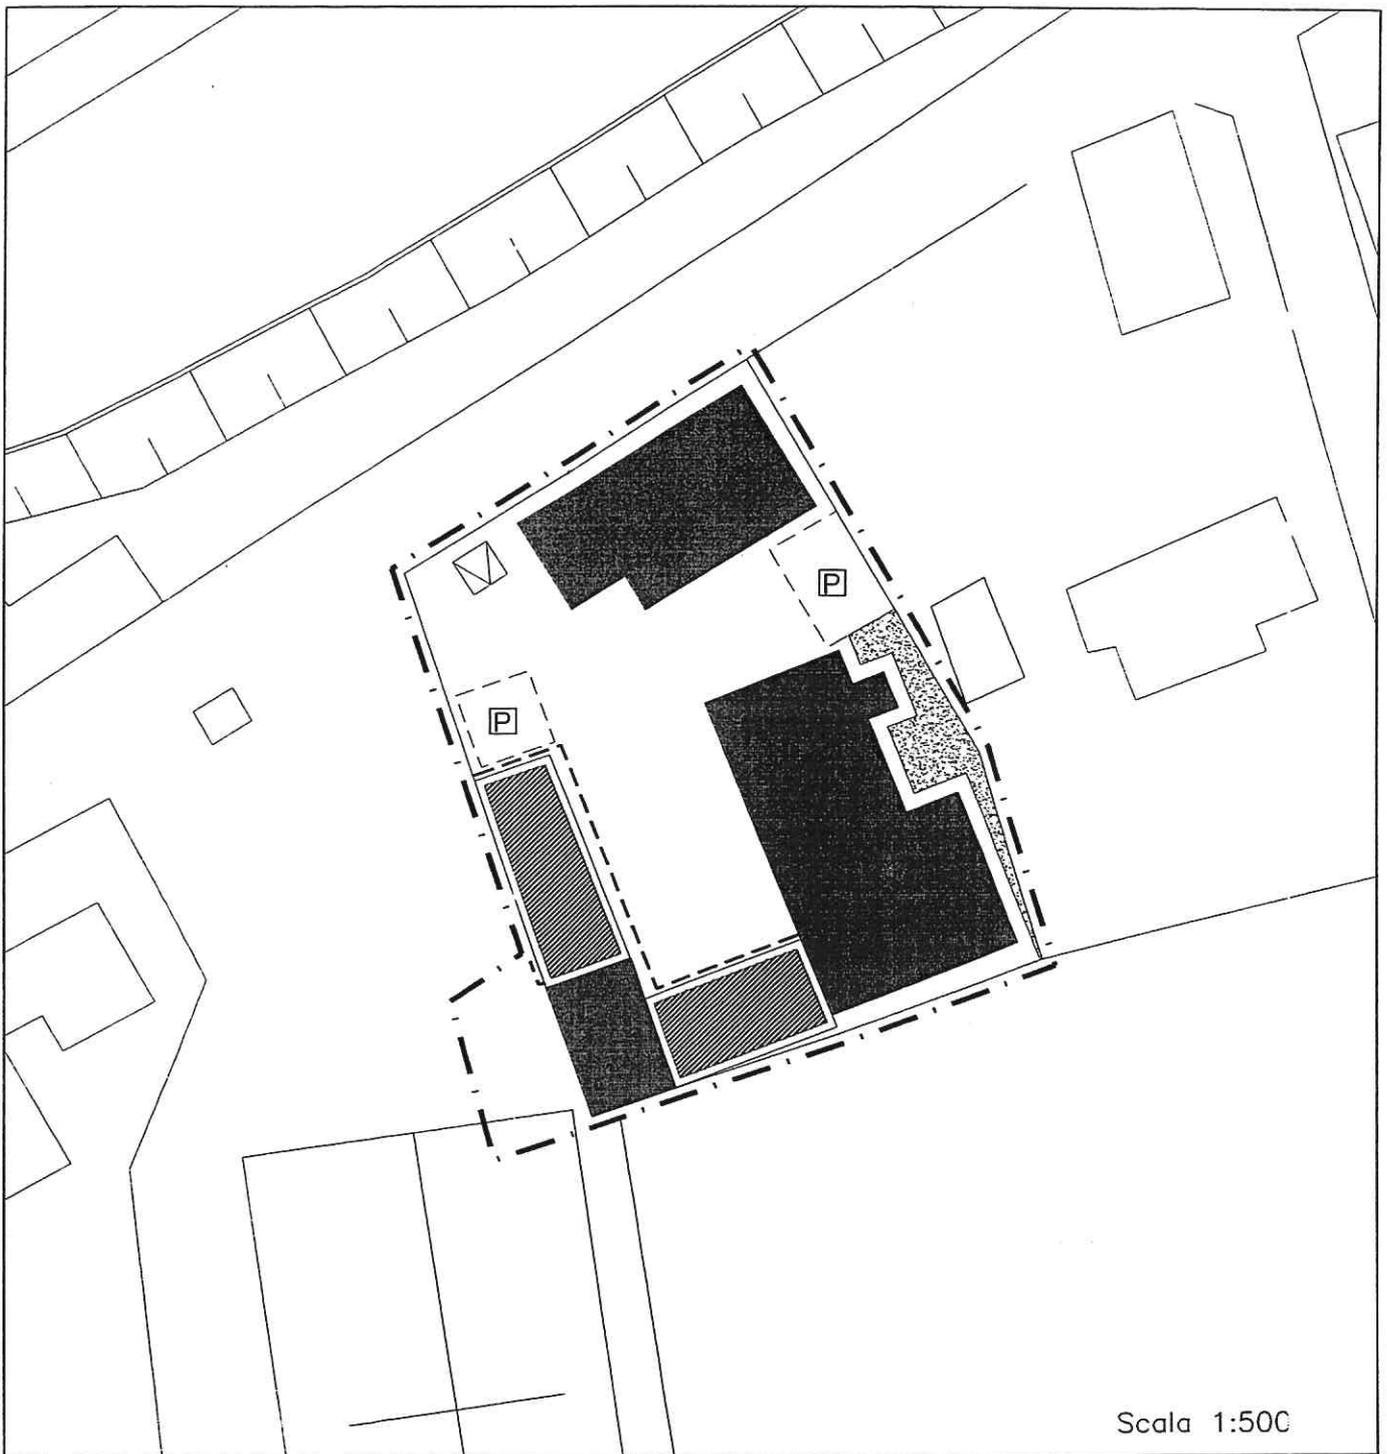
Vincoli P.A.L.A.V. : Centro storico (art. 36)

Altri vincoli : L. 1497/39

Tipo di intervento: Ampliamento

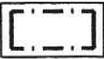
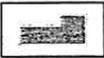
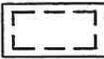
| | QUANTITA' ESISTENTI | QUANTITA' IN AMPLIAMENTO | TOTALE COMPLESSIVO |
|---|--------------------------------|-------------------------------------|-------------------------------|
| Superficie fondiaria | mq 1.274 | mq - | mq 1.274 |
| Superficie coperta | mq <u>456</u> | mq 125 | mq 581 |
| Volume residenziale | mc <u>900</u> | mc - | mc 900 |
| Superficie lorda di pavimento commerciale | mq <u>559</u> | mq 125 | mq 684 |
| Volume commerciale | mc 1.085 | mc 441 | mc 1.526 |
| Altezza massima | ml 7,00 | ml 7,00 | ml 7,00 |

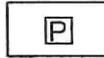
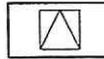
Destinazione d'uso dell'edificio oggetto di intervento: *Commerciale*



Scala 1:500

SCHEMA NORMATIVO LEGENDA

-  Perimetro lotto di pertinenza
-  Edificio esistente
-  Edificio di progetto
-  Perimetro di massimo inviluppo

-  Area a verde
-  Area a parcheggio
-  Piazzola di ingresso