

SCHEDA URBANISTICA N° 16

Richiedente : **RANIERI RAFFAELE S.r.l.**

Sede attività


Via : Argine Destro Canale Taglio, 59
Località : Mira Taglio
Foglio : 24
Mappale : 542-618-620-619

Z.T.O (P.R.G. vigente) : zona di tutela ambientale
Vincoli P.A.L.A.V. : -
Altri vincoli : L.431/85.

Tipo di intervento: Ampliamento


	QUANTITA' ESISTENTI	QUANTITA' IN AMPLIAMENTO	TOTALE COMPLESSIVO
Superficie fondiaria	mq 2.600	mq -	mq 2.600
Superficie coperta	mq 280	mq 220	mq 500
Volume residenziale	mc -	mc -	mc -
Superficie lorda di pavimento artigianale	mq 280	mq 220	mq 500
Volume artigianale	mc 980	mc 770	mc 1.750
Altezza massima	ml 3,50	ml 3,50	ml 3,50

Destinazione d'uso dell'edificio oggetto di intervento: Artigianale

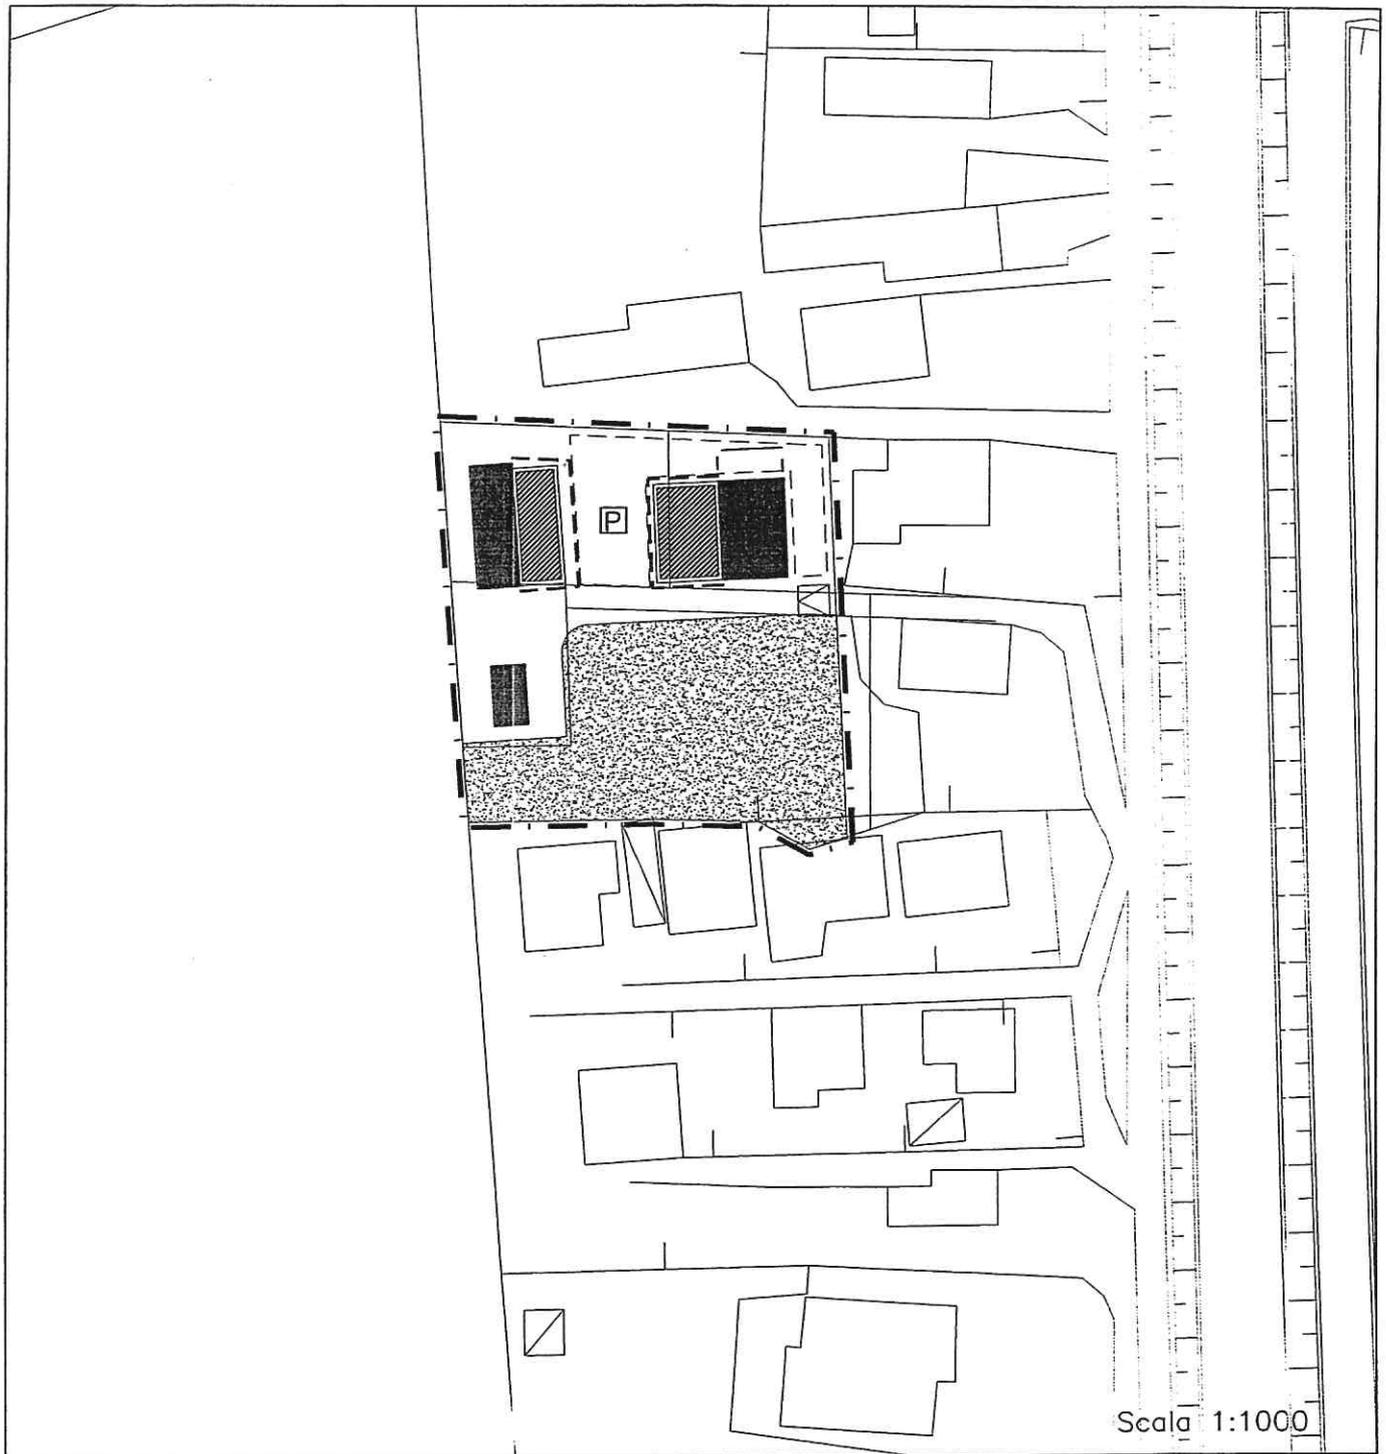

SCHEMA NORMATIVO

LEGENDA

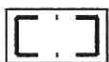

Perimetro lotto di pertinenza



Edificio esistente




Edificio di progetto




Perimetro di massimo inviluppo



Area a verde

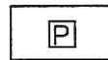

Area a parcheggio

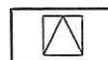

Piazzola di ingresso