

SCHEDA URBANISTICA N° 19

Richiedente : **LOTTO CLAUDIO** - Falegnameria

Sede attività

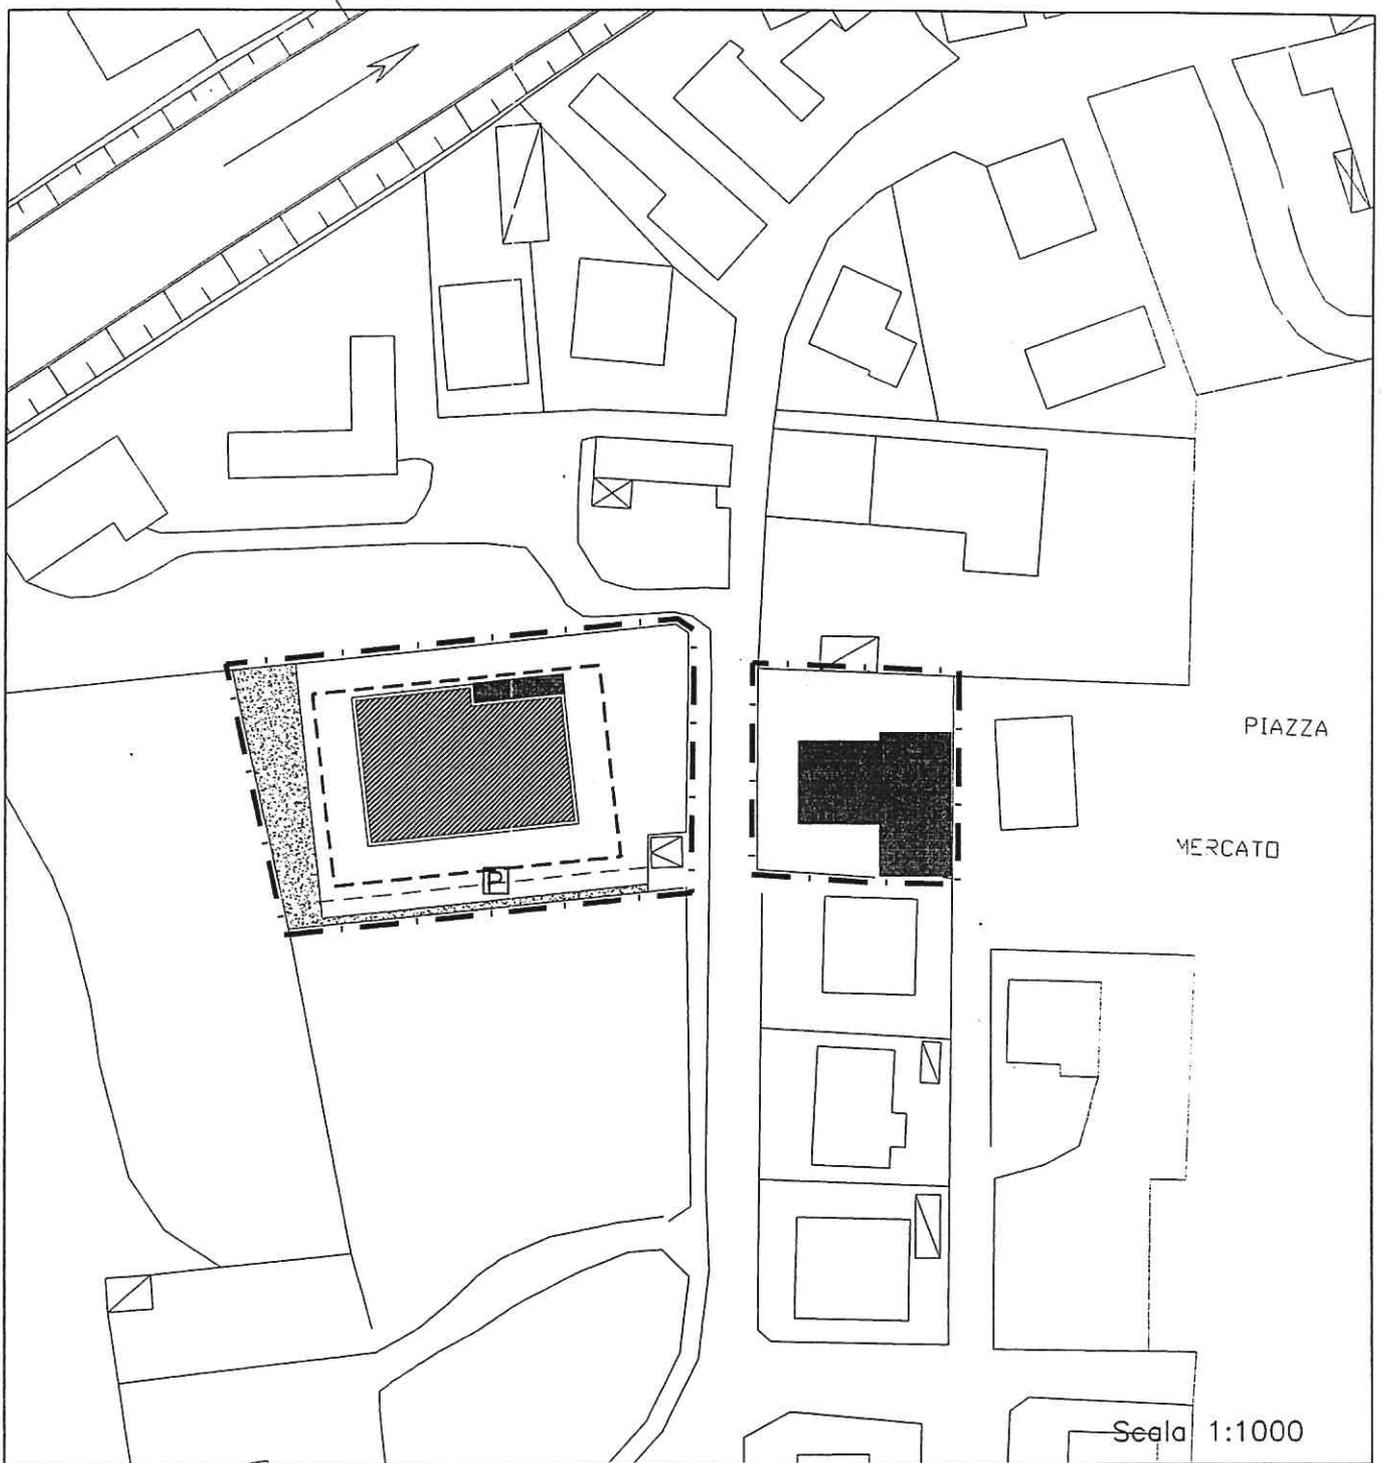
Via : Via Risorgimento, 23
Località : Oriago - Mira
Foglio : 14
Mappale : 562- 968

Z.T.O (P.R.G. vigente) : B2- 299; zona di tutela ambientale
Vincoli Palav : Percorsi di valore storico monumentale (art. 33)
Altri vincoli : L.1497/39; fascia di rispetto del Naviglio Brenta

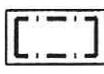
Tipo di intervento: Ampliamento

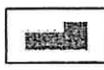
	QUANTITA' ESISTENTI	QUANTITA' IN AMPLIAMENTO	TOTALE COMPLESSIVO
Superficie fondiaria	mq 2.650	mq -	mq 2.650
Superficie coperta	mq 286	mq 270	mq 556
Volume residenziale	mc 358	mc -	mc 358
Superficie lorda di pavimento artigianale	mq 270	mq 270	mq 540
Volume artigianale	mc 954	mc 954	mc 1.908
Altezza massima	ml 6,50	ml 6,00	ml 6,50

Destinazione d'uso dell'edificio oggetto di intervento: *Artigianale*

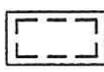


SCHEMA NORMATIVO
 LEGENDA

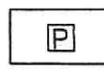
 Perimetro lotto di pertinenza

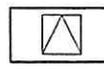
 Edificio esistente

 Edificio di progetto

 Perimetro di massimo inviluppo

 Area a verde

 Area a parcheggio

 Piazzola di ingresso