

SCHEDA URBANISTICA N° 1

Richiedente : **PERON ARTEMIO**

Sede attività

Via : Via Romea,16

Località : Malcontenta

Foglio : 35

Mappale : 281- 282

Z.T.O (P.R.G. vigente) : E2.

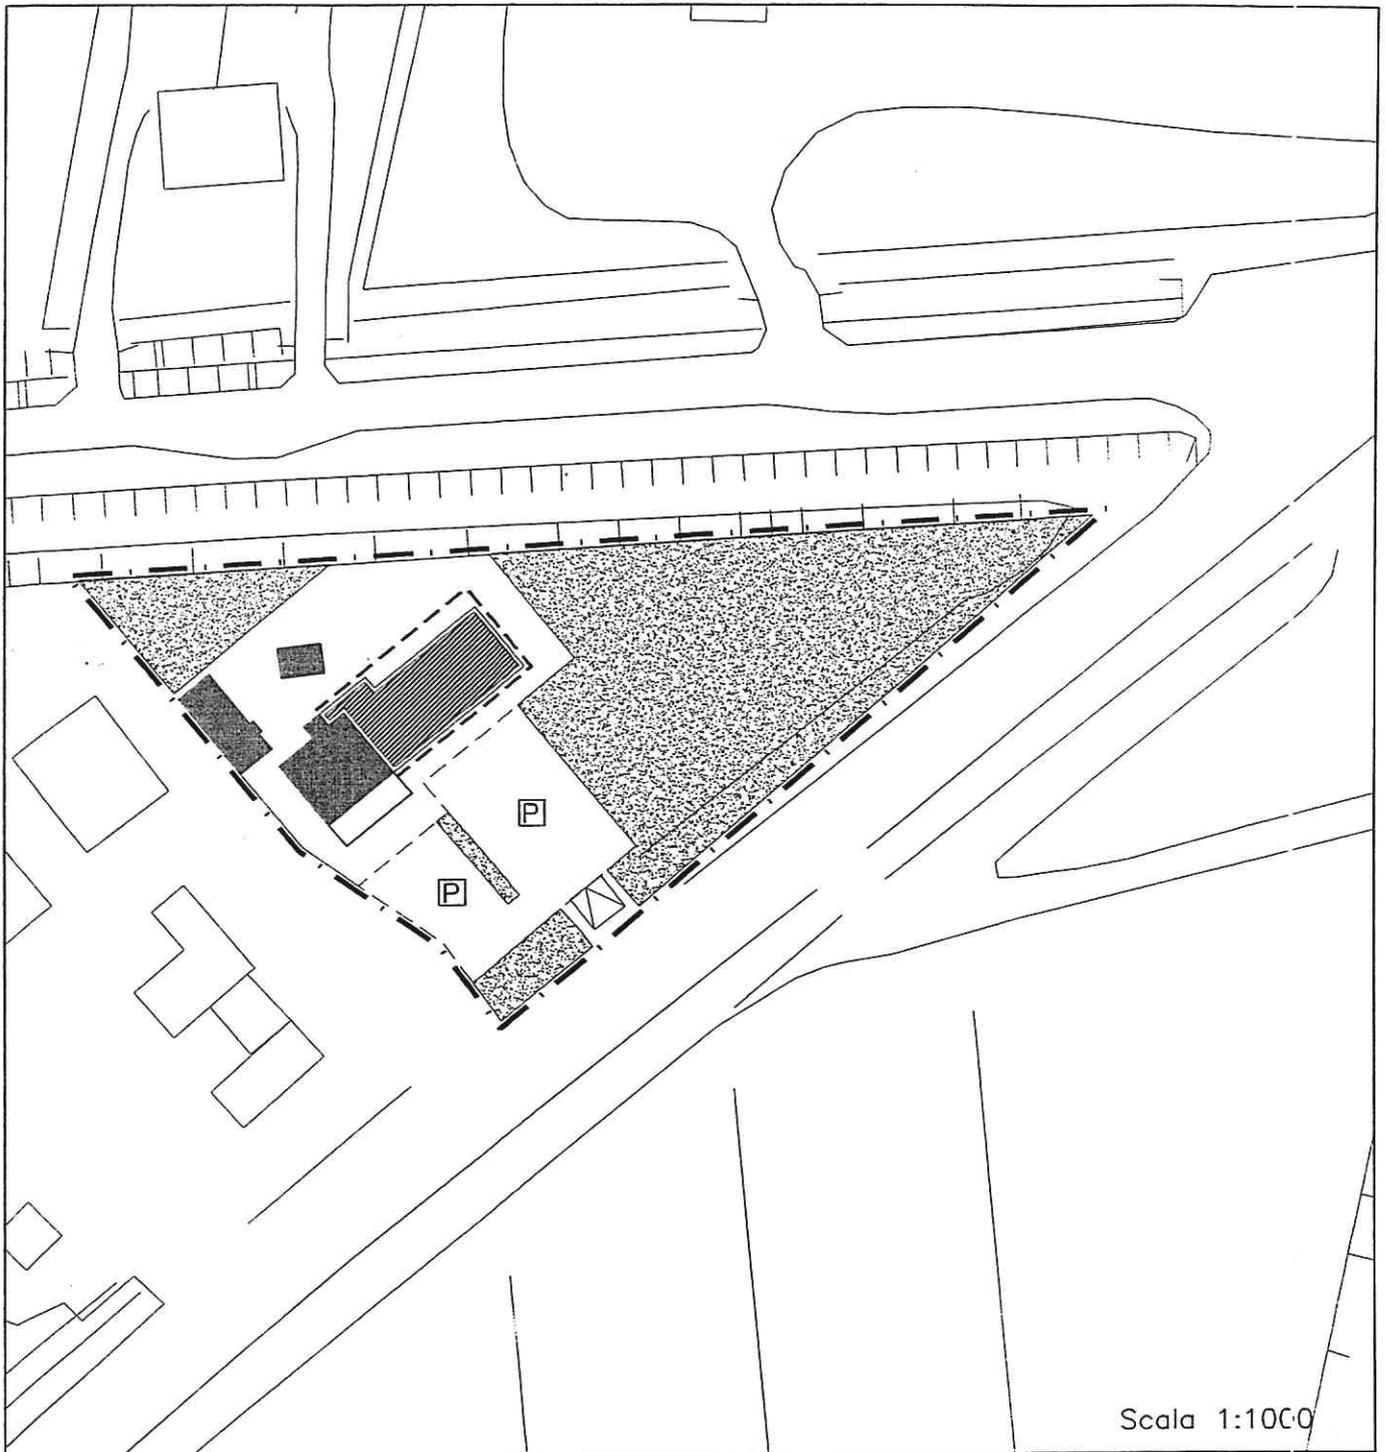
Vincoli P.A.L.A.V. : -

Altri vincoli : fascia di rispetto stradale

Tipo di intervento: Ampliamento

	QUANTITA' ESISTENTI	QUANTITA' IN AMPLIAMENTO	TOTALE COMPLESSIVO
Superficie fondiaria	mq 4.270	-	mq 4.270
Superficie coperta	mq 236	mq 236	mq 472
Volume residenziale	mc 360	-	mc 360
Superficie lorda di pavimento commerciale	mq 236	mq 236	mq 472
Volume commerciale	mc <u>830</u>	mc <u>830</u>	mc 1.660
Altezza massima	ml 6,65	ml 10,00	ml 10,00

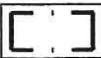
Destinazione d'uso dell'edificio oggetto di intervento: *Commerciale*

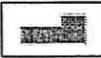


Scala 1:1000

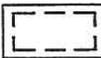
SCHEMA NORMATIVO

LEGENDA

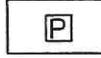
 Perimetro lotto di pertinenza

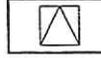
 Edificio esistente

 Edificio di progetto

 Perimetro di massimo inviluppo

 Area a verde

 Area a parcheggio

 Piazzola di ingresso