

SCHEDA URBANISTICA N° 5

Richiedente : **SALMASO MAURILIO** leg. rappres. IPERDRINK S.r.l.

Sede attività

Via : Via Ticino, civ. 60

Località : Borbiago di Mira

Foglio : 9

Mappale : 180-834-806-556

Z.T.O (P.R.G. vigente) : B2- 6; zona di tutela

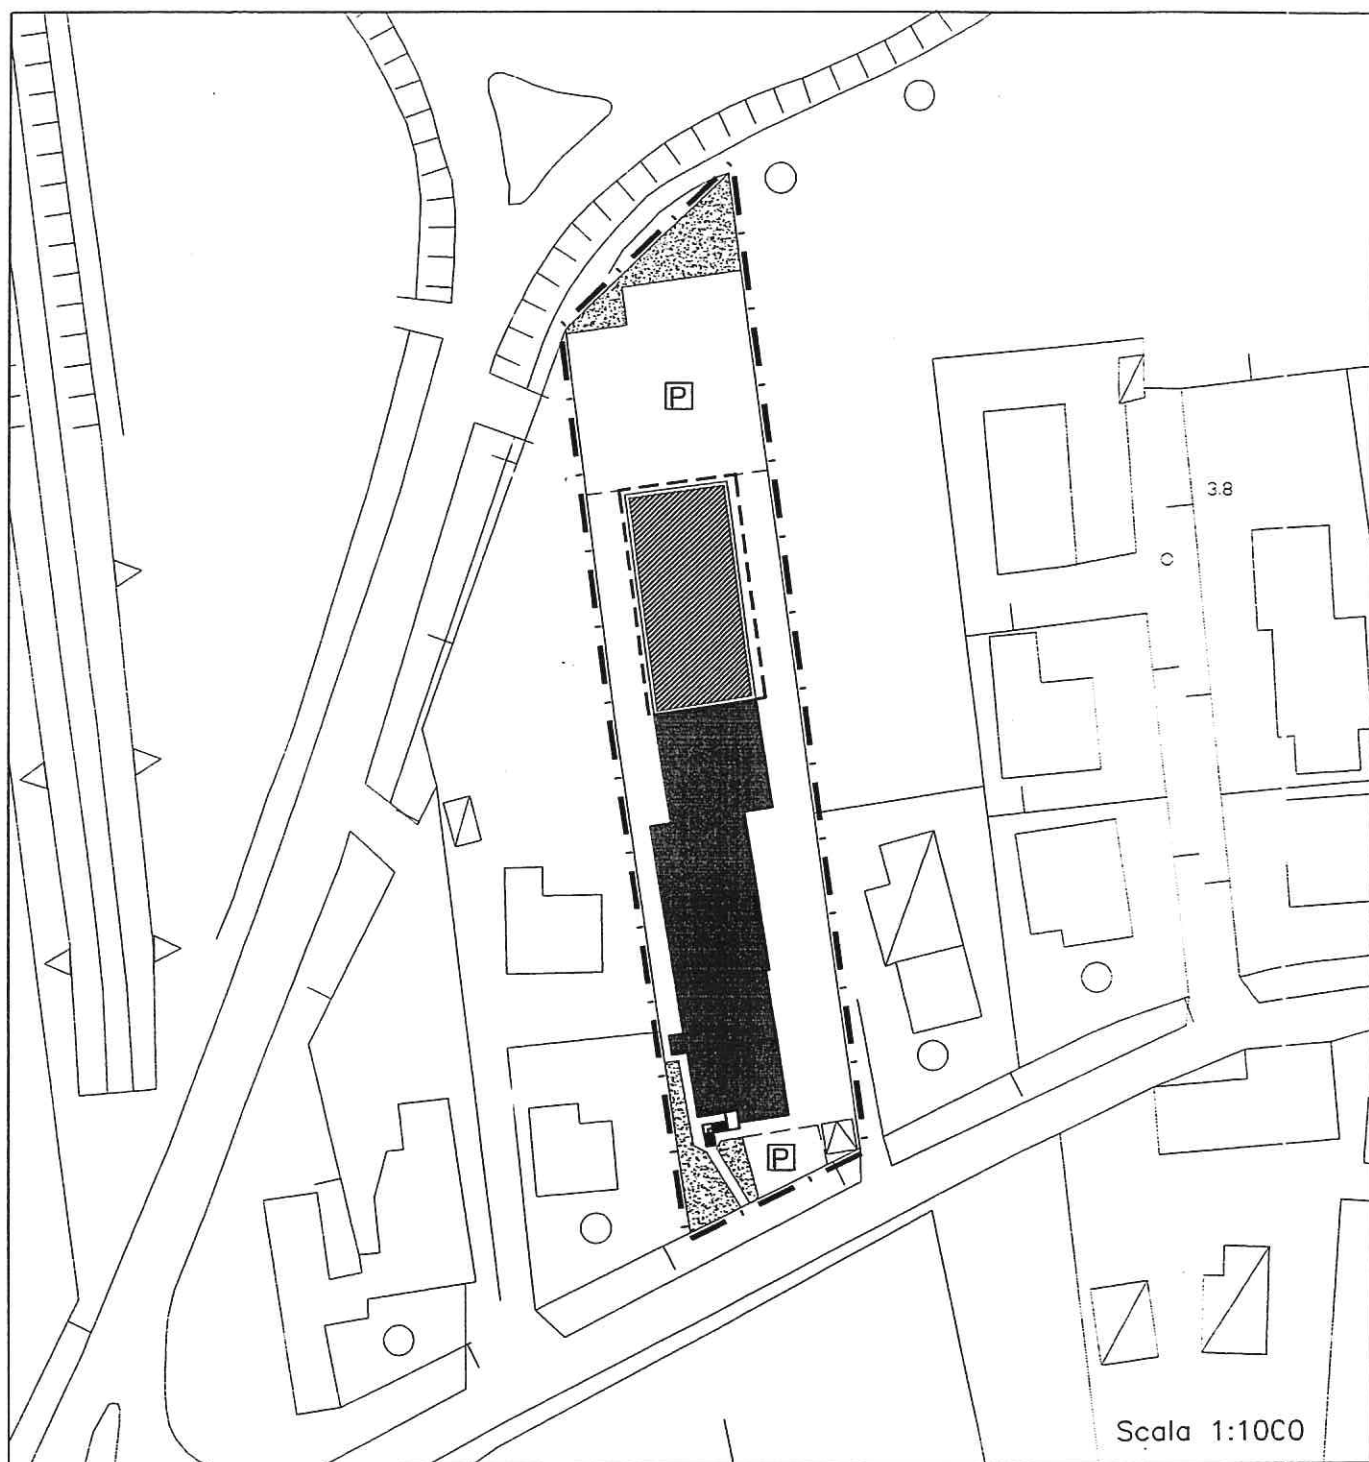
Vincoli P.A.L.A.V. : Area di interesse paesistico ambientale con previsioni degli strumenti urbanistici vigenti confermate dal presente piano d'area (art. 21 b)

Altri vincoli : Fascia di rispetto stradale

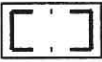
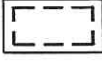
Tipo di intervento: Ampliamento

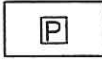
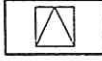
	QUANTITA' ESISTENTI	QUANTITA' IN AMPLIAMENTO	TOTALE COMPLESSIVO
Superficie fondiaria	mq 3.000	mq -	mq 3.000
Superficie coperta	mq 670	mq 400	mq 1070
Volume residenziale	mc 360	mc -	mc 360
Superficie lorda di pavimento commerciale	mq 795	mq 400	mq 1.195
Volume commerciale	mc 3575	mc 2.400	mc 5975
Altezza massima	ml 5,80	ml 6,00	ml 6,00

Destinazione d'uso dell'edificio oggetto di intervento: Commerciale



SCHEMA NORMATIVO LEGENDA

-  Perimetro lotto di pertinenza
-  Edificio esistente
-  Edificio di progetto
-  Perimetro di massimo inviluppo

-  Area a verde
-  Area a parcheggio
-  Piazzola di ingresso