

SCHEDA URBANISTICA N° 8

Richiedente : **PIADI GIGLIOLA**

Sede attività

Via : Via Giovanni XXIII°, 111/A

Località : Borbiago di Mira

Foglio : 9

Mappale : 436

Z.T.O (P.R.G. vigente) : B2- 16

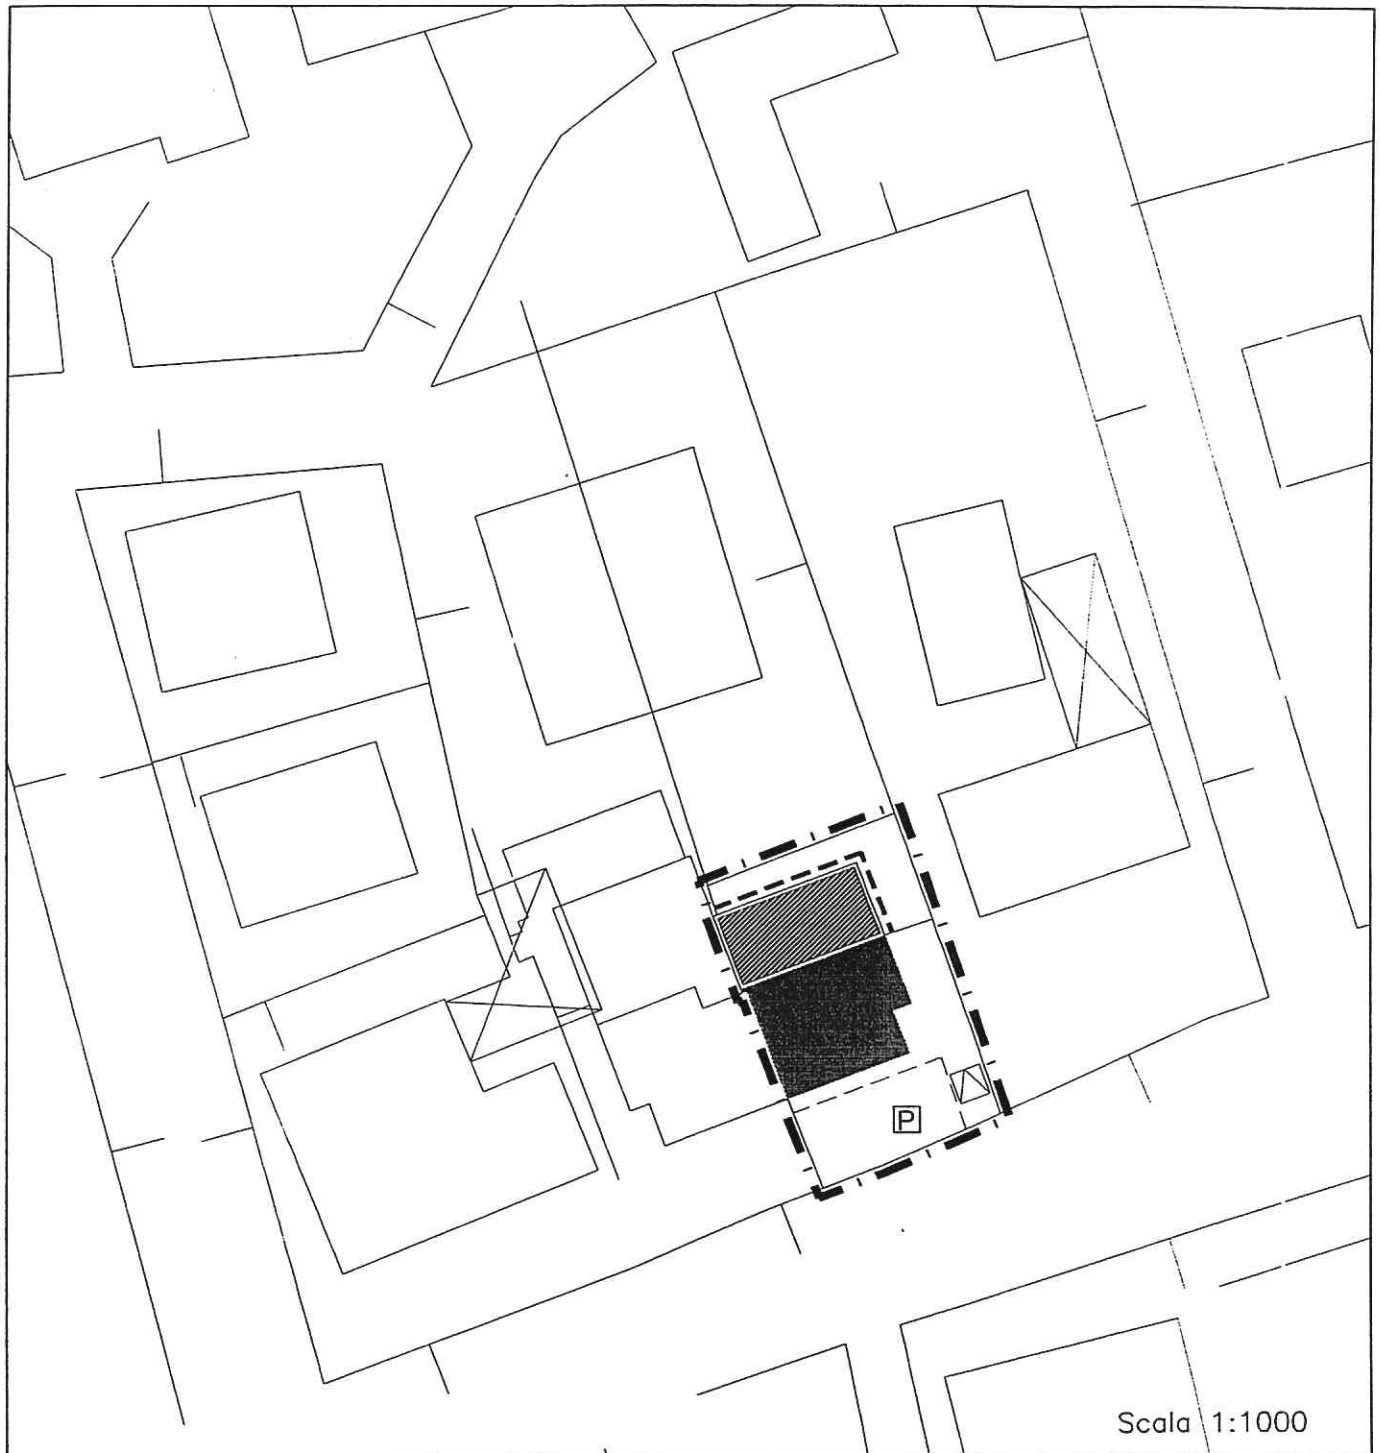
Vincoli P.A.L.A.V. : Area di interesse paesistico ambientale con previsioni degli strumenti urbanistici vigenti confermate dal presente piano d'area (art. 21 b)

Altri vincoli : -

Tipo di intervento: Sopraelevazione

	QUANTITA' ESISTENTI	QUANTITA' IN AMPLIAMENTO	TOTALE COMPLESSIVO
Superficie fondiaria	mq 270	mq -	mq 270
Superficie coperta	mq 128	mq -	mq 128
Volume residenziale	mc <u>411</u>	mc -	mc 411
Superficie lorda di pavimento commerciale	mq <u>67</u>	mq <u>52</u>	mq 119
Volume commerciale	mc <u>201</u>	mc <u>156</u>	mc 357
Altezza massima	ml 6,25	ml 6,25	ml 6,25

Destinazione d'uso dell'edificio oggetto di intervento: Commerciale



Scala 1:1000

SCHEMA NORMATIVO LEGENDA

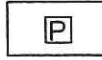
 Perimetro lotto di pertinenza

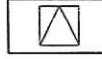
 Edificio esistente

 Edificio di progetto

 Perimetro di massimo inviluppo

 Area a verde

 Area a parcheggio

 Piazzola di ingresso