


PROGETTISTA	DIRETTORE LAVORI	IMPRESA	DATA	FEBBRAIO 2023
COMMITTENTE	DATI CATASTALI	SCALA	1 : 500	
L'INSALATA DEL LORIO SRL Via Giare 144/A 30034 MIRA VE	SPAZIO PCCLO MAPPALE 109, 187, 193, 278			
PROGETTO	AMPLIAMENTO DI UN FABBRICATO PRODUTTIVO IN VARIANTE ALLO STRUMENTO URBANISTICO GENERALE ART. 8 D.P.R. 160/2010 e ART. 4 L.R. 55/2012 e S.M.L. sito in Mira (VE) - Via Giare 144/A	VISTO	COM. 331-22	
		SOSTITUISCE	AGGIORN. Dicembre 2023	
OGGETTO	PROGETTO: VERIFICA STANDARD URBANISTICI	TAVOLA	5/1	
NOTE	LEGENDA	<input type="checkbox"/> DEMOLITO <input type="checkbox"/> COSTRUITO		

----- SUPERFICIE FONDARIA (COMPARTO)

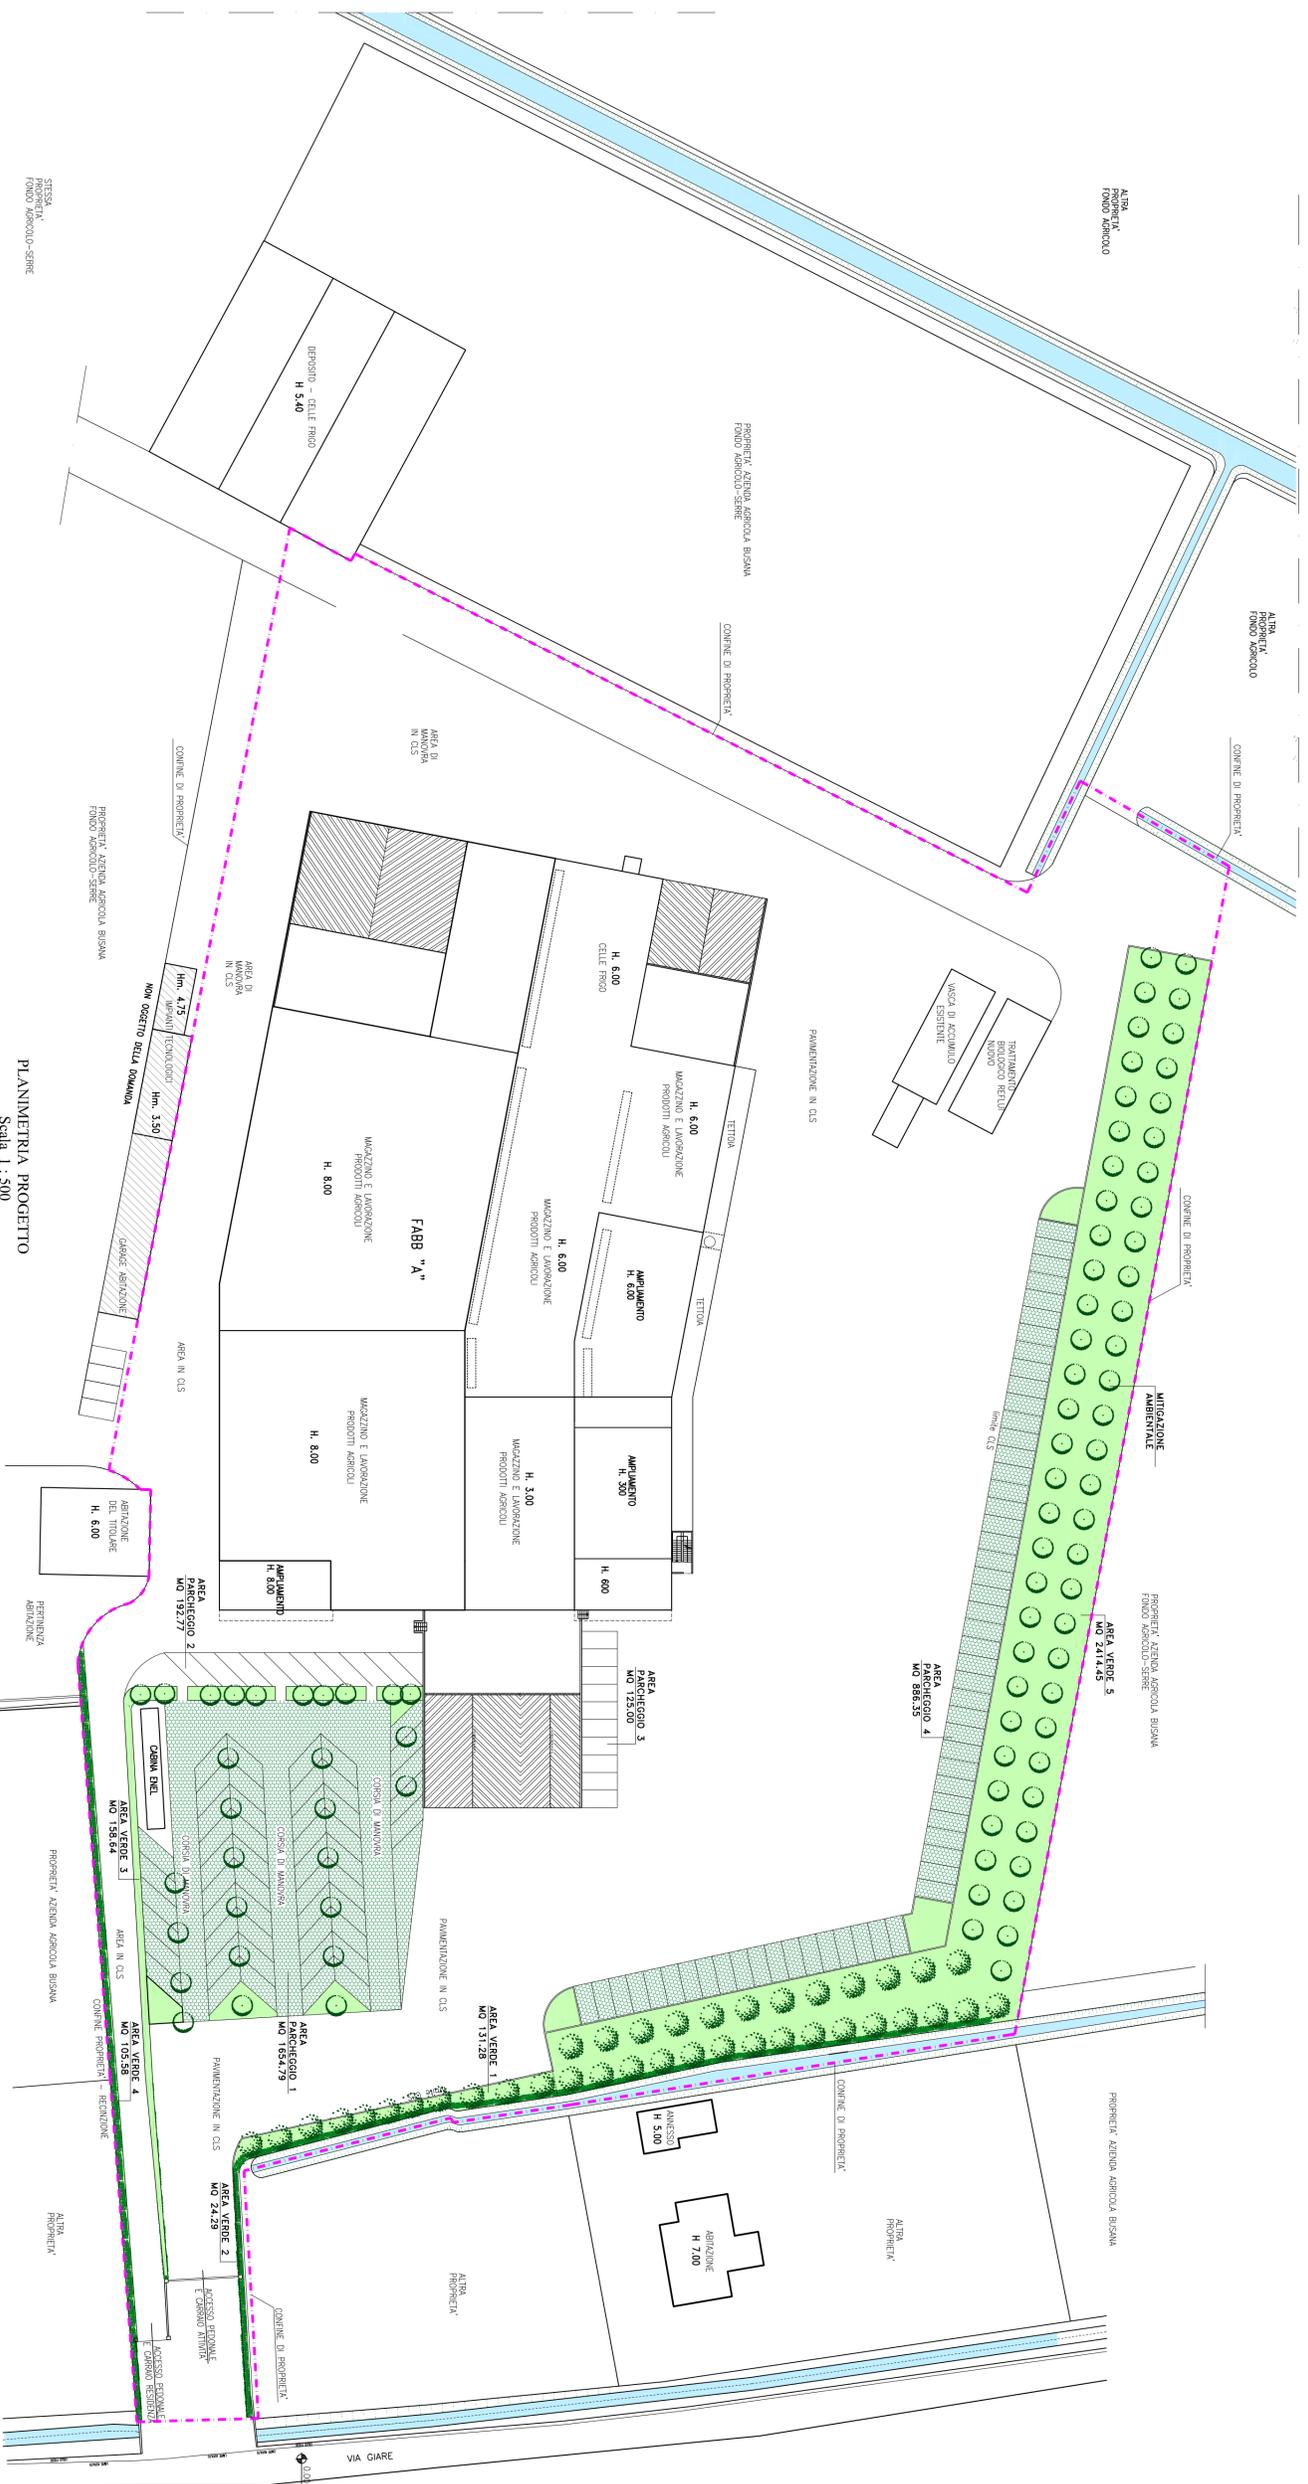

STANDARD URBANISTICI

Superficie fondiaria (comparto) =	27.797,35 mq
Superficie coperta	7.447,99 mq
Fabbricato Principale	7.405,63
Cabina Enel	42,36
Superficie scoperta =	20.349,36 mq
Superficie permeabile (drenante)	15 % dello scoperto = 3.052,40 mq
Superficie Parcheggio minimo richiesta	10% superficie fondiaria = 2.779,74 mq
Superficie Area Verde	10% superficie fondiaria = 2.779,74 mq
10% superficie fondiaria =	2.779,74 mq

AREA PARCHEGGIO

	MQ
1 - esistente	1.654,79
2 - progetto	192,77
3 - progetto	125,00
4 - progetto	886,35
Totale	2.858,91

> 2.779,74 mq

AREA VERDE

	MQ
1 - esistente	131,28
2 - esistente	24,29
3 - esistente	158,64
4 - esistente	105,58
5 - progetto	2.414,45
Totale	2.834,24

> 2.779,74 mq

Alberi di 1° e 2° grandezza: uno ogni 30 mq dell'area verde = 94
Alberi di 1° e 2° grandezza previsti: 125 > 94

AREA VERDE E DRENANTE

	MQ
Area verde	2.834,24
Superficie drenante Parcheggio 1	1.654,79
Superficie drenante Parcheggio 4	886,35
Totale	5.375,38

> 3.052,40 mq