Arch. Azad Midi

Via Nazionale n. 124 30034 MIRA VE
Tel. / Fax 041 - 5600229
e-mail: architettomidiazad@gmail.com
Mail Pec: azad.midi@archiworldpec.it

PROGETTISTA	DIRETTORE LAVORI	IMPRESA

COMMITTENTE
L'INSALATA DELL'ORTO SRL
Via Giare 144/A
30034 MIRA VE

DATI CATASTALI
SEZIONE
FOGLIO 49
MAPPALE 109, 187, 193, 278

DATA MAGGIO 2023

SCALA 1 : 1000

PROGETTO AMPLIAMENTO DI UN FABBRICATO PRODUTTIVO IN VARIANTE ALLO STRUMENTO URBANISTICO GENERALE ART. 8 D.P.R. 160/2010 e ART. 4 L.R. 55/2012 e S.M.I.
sito in Mira (VE) - Via Giare 144/A

VISTO

COM. 331-22

SOSTITUISCE Tav. 25

AGGIORN. Maggio 2023

OGGETTO MANUTENZIONE STRAORDINARIA ED ADEGUAMENTO VIA GIARE - MIRA (VE):
STATO ATTUALE - STRALCIO 2 : PLANIMETRIA - RILIEVO

TAVOLA **25/1**

NOTE
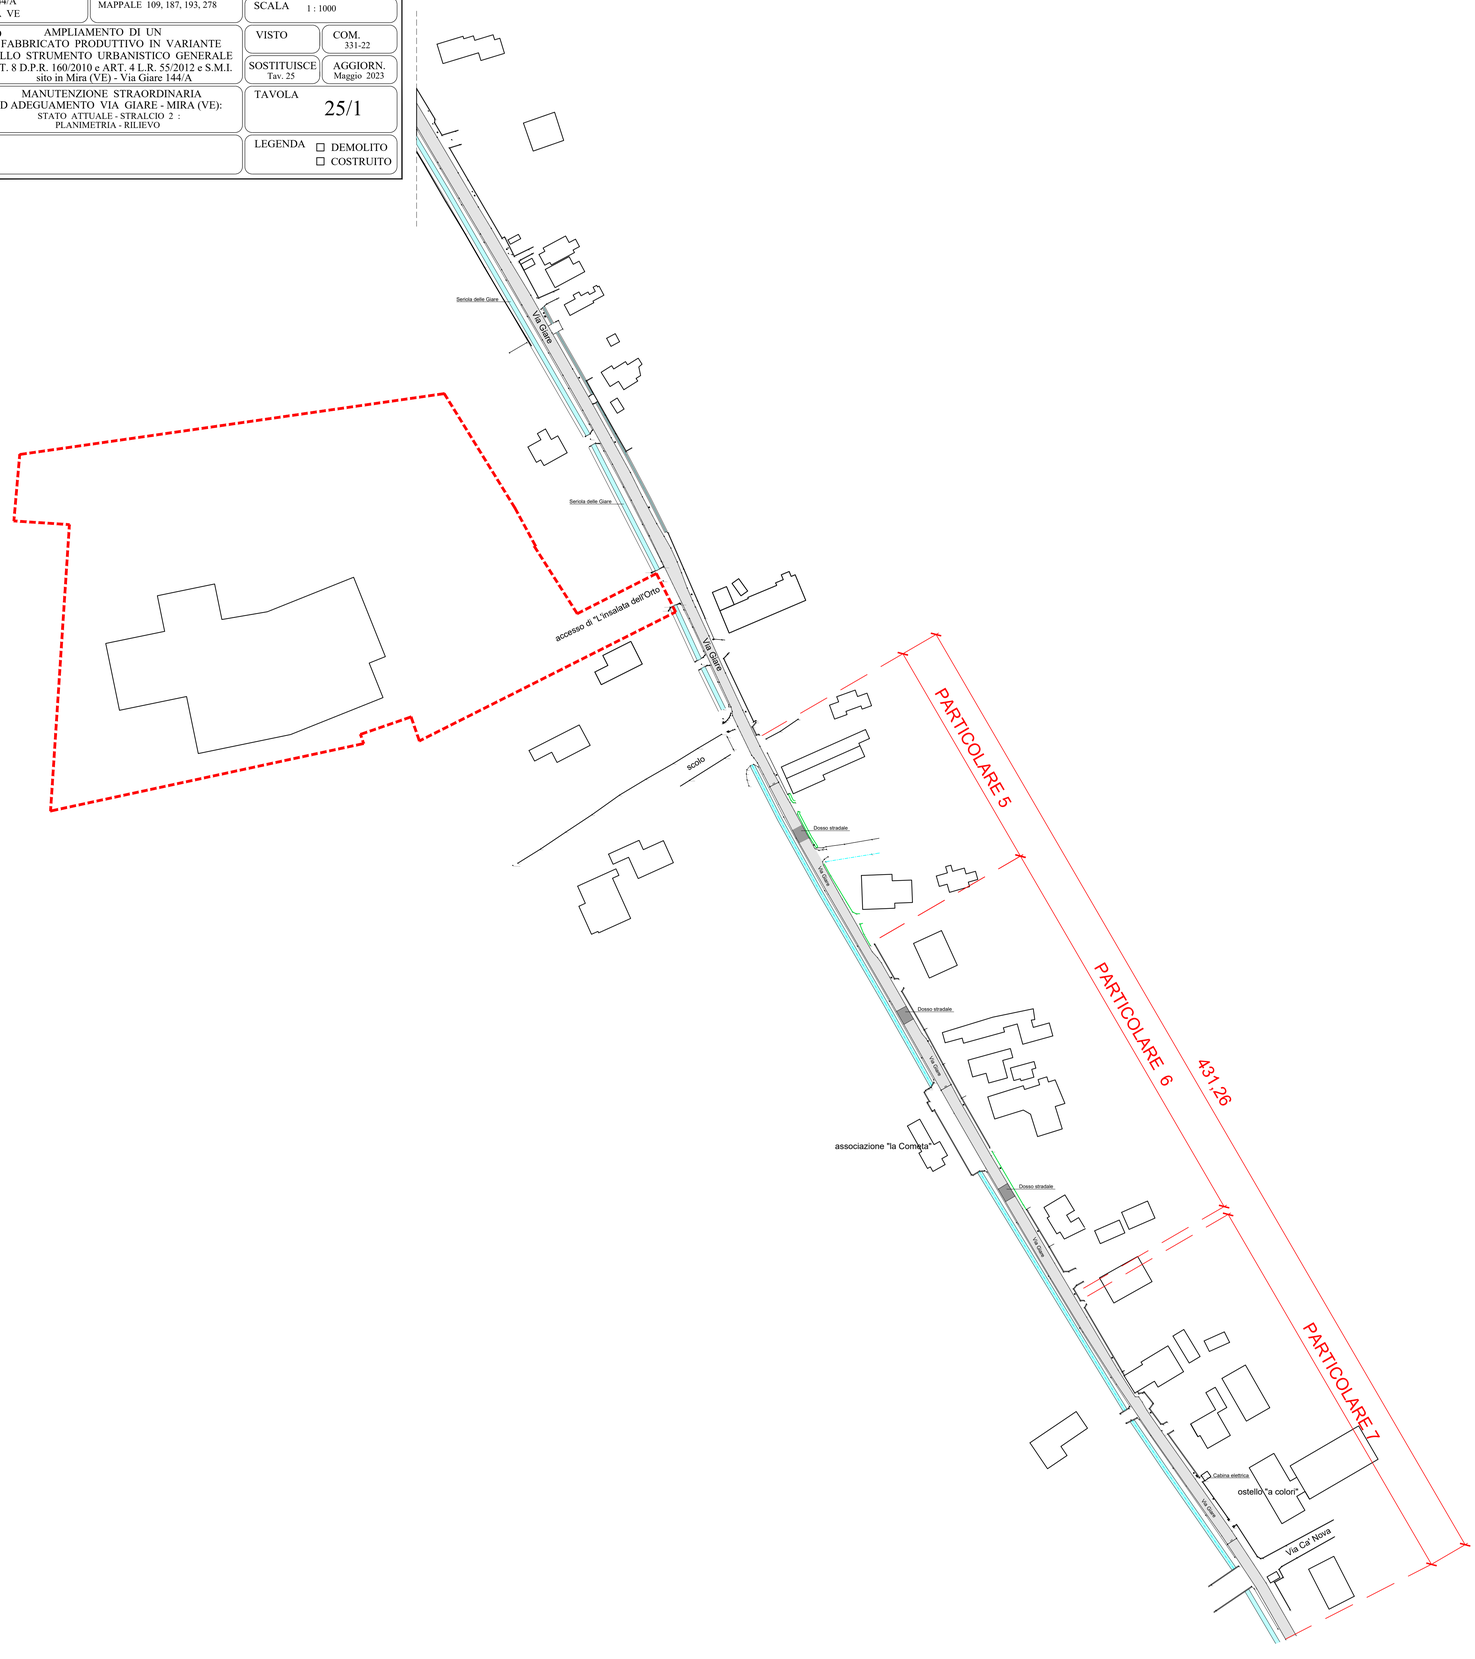
LEGENDA
☐ DEMOLITO
☐ COSTRUITO