



ESTRATTO PAT - Piano di Assetto del territorio - Scala 1:10000

VINCOLI		ALTRI ELEMENTI	
	Vincolo paesaggistico (D.Lgs. 42/2004 - ex L. 1497/1939)		Idrografia e fasce di rispetto
	Vincolo paesaggistico (D.Lgs. 42/2004 - ex L. 431/1985)		Piazzi di rilievo per uso idrogeologico e fasce di rispetto
	Vincolo monumentale (D.Lgs. 42/2004 - ex L. 1089/1939) - edifici		Vialità e fasce di rispetto
	Vincolo monumentale (D.Lgs. 42/2004 - ex L. 1089/1939) - parchi e pertinenze		Ferrovia e fasce di rispetto
	Vincolo archeologico (D.Lgs. 42/2004 - ex L. 1089/1939)		Elettrodotti e fasce di rispetto
	Vincolo di destinazione agro-paesaggistica - usi civili (D.Lgs. 42/2004, L. 1789/1927, L.R. 3/1994)		Metanodotti e fasce di rispetto
	ZPS - Zone di Protezione Speciale (Dir. 79/409/CEE)		Oleodotti e fasce di rispetto
	SIC - Siti di Importanza Comunitaria (Dir. 92/43/CEE)		Cimiteri e fasce di rispetto
	Azienda a rischio di Incidente Rilevante - RIR (D.M. 99/05/2001)		Zona militare / servizi
	Azienda a rischio di Inquinazione		Corri visuali
	Azienda a rischio di Incidente Rilevante - RIR (D.M. 99/05/2001)		Enac - Superfici di sviluppo
	Area di attenzione		Enac - Area soggetta a limitazioni
			Enac - Area soggetta a valutazione specifica Enac
			Attrezzamenti potenzialmente generatori di vincolo

LEGENDA PAT - Piano di Assetto del territorio

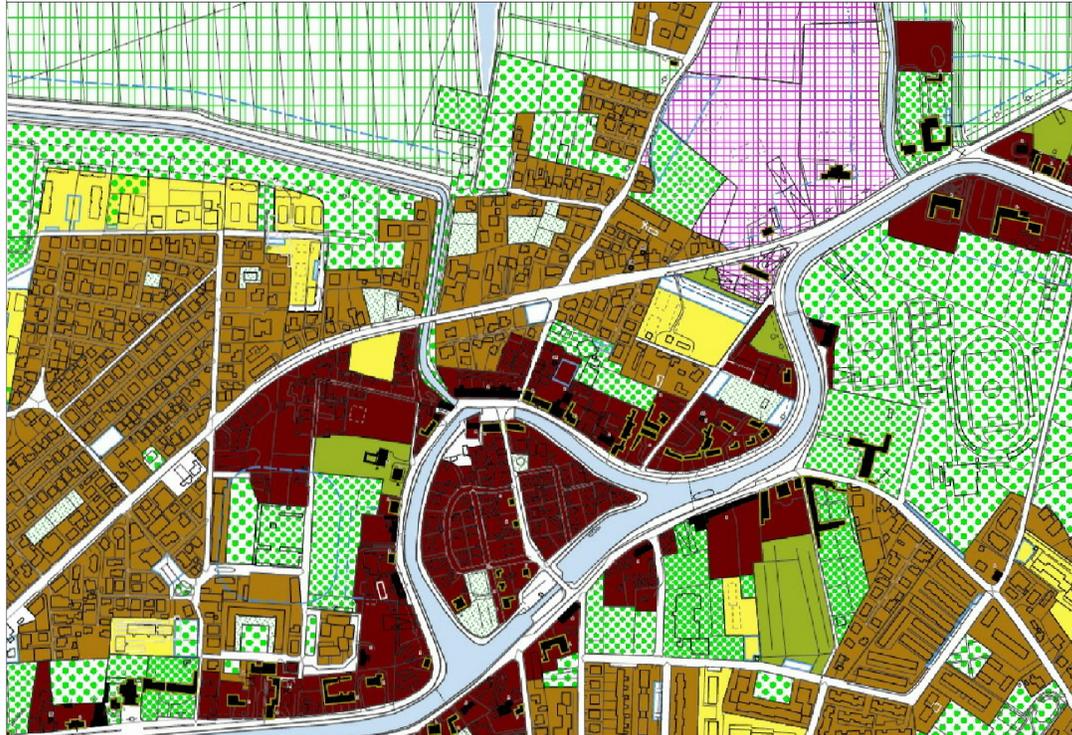


ESTRATTO PRG - Intero Territorio - Approvato con Deliberazione della Giunta Regionale Veneta n.1615 del 20-0-3-1992 - Scala 1:5000

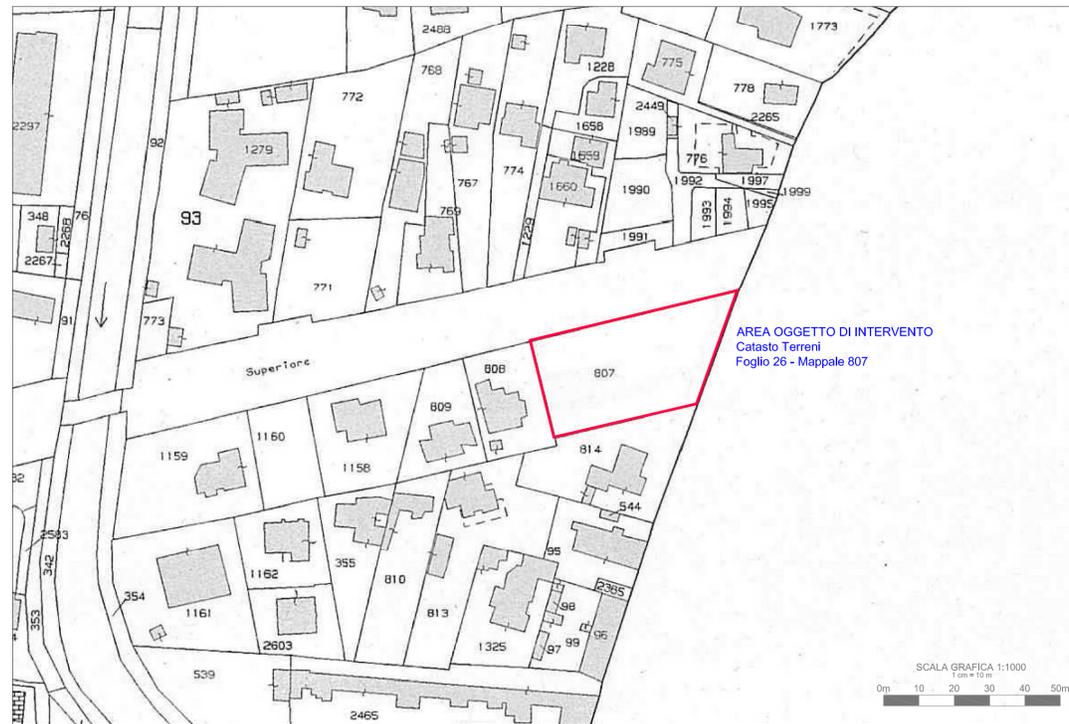


ESTRATTO Mappa Catastale - Scala 1:1000

VINCOLI		ALTRI ELEMENTI	
	CON VINCOLI INDICATIVI		Zona di riqualificazione ambientale
	VINCULO MONUMENTALE		Park storico
	EDIFICI DI CLASSE ALI. ART. 105 L.R. 5/1985 (ex L.R. 11/85)		Zona D 3.3 - attrezzature ricreative e ricettive a basso impatto ambientale
	PERICOLO PERICOLO		Zona D 5 - valli di pesca
	CENTRO STORICO DEL BORIO		Zona D 6 - terminal petrolifero di S. Leonardo
	USI NON AGRICOLI		Zona E 2.1 - paesaggio rurale tutelato
	SITO ARCHEOLOGICO		Zona E 2.2 - paesaggio rurale da riqualificare
	PARCO D'INTERESSE		Zona F 2.2 - Parco di S. Ilario: zone umide
	AREA SOGGETTA A RICORSO AMBIENTALE		Zona F 2.4 - Parco di S. Ilario: verde pubblico attrezzato a basso impatto ambientale
	PANNO DI SICUREZZA AMBIENTALE DELLE CAVARE		Zona F 2.5 - Parco di S. Ilario: zone soggette a bonifica e riqualificazione ambientale
	PERICOLO TRAMONTO ATTUALI VIOLENTI		Zona F 2.6 - Parco di S. Ilario: basi naturalistiche
	ZONA SOGGETTA A TRAMONTO URBANISTICO ATTUALE		Zona F 2.8 - Parco di S. Ilario: laguna viva
	PROTEZIONE ENERGIACA		Zona F 2.8 - Parco di S. Ilario: barene
	AREE CRISI URBANICA		Vincolo archeologico
	VARELLI DI PROGETTO		Cavare
	PERICOLO SCHEDE RIUSO		Ambito area strategica per lo sviluppo del parco
			Ambito riqualificazione urbana
			Strade di interesse storico
			Itinerari lagunari e fluviali di interesse storico
			Parco di valore storico monumentale - fasce di rispetto
			Pista ciclabile

LEGENDA PRG - Piano Regolatore Generale

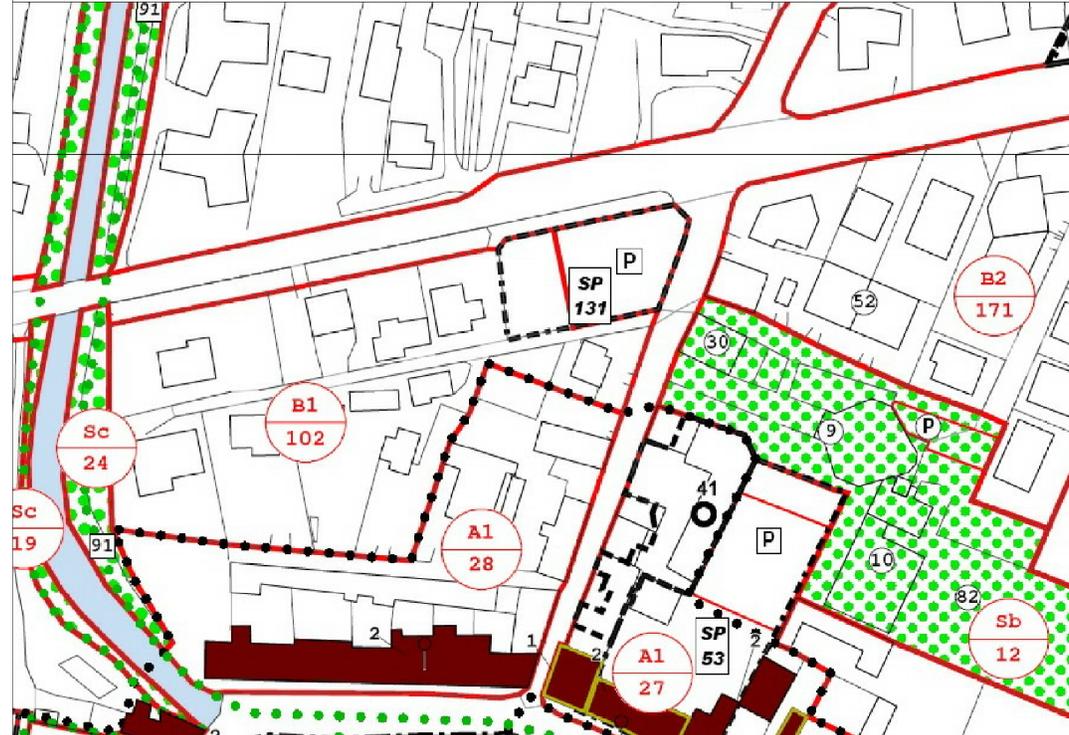

ESTRATTO PRG - Zone Significative - Scala 1:1000

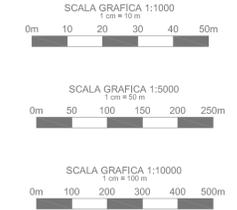

COMUNE DI MIRA

INTERVENTO PER LA REALIZZAZIONE DI UN PARCHEGGIO AD USO PUBBLICO NELL'AREA COMPRESA TRA VIA NAZIONALE E VIA MOCENIGO IN COMUNE DI MIRA

TITOLO: SINTESI DEGLI STRUMENTI DI PIANIFICAZIONE PAESAGGISTICA VINCOLISTICA E TERRITORIALE - P.R.G. - CATASTO

TAVOLA: 2.2 DATA: 30.10.2017 SCALA: varie

COMMITTENTE: COMUNE DI MIRA - Ufficio Tecnico Opere Pubbliche P.ZZA IX MARTIRI, 3 - 30034 MIRA (VE)

RESPONSABILE UNICO DEL PROCEDIMENTO: Ing. Alberto Franceschini

PROGETTAZIONE: S.M.I.C.O. Ing. Alberto Zanchettin Arch. Romano Finotto

Rev.	Data	Nome file	RE	CO	AP
00	05-09-2017	2.2_MIRA_PE_PRG_Rev00.pdf	AP	RF	AZ
01	30-10-2017	2.2_MIRA_PE_PRG_Rev01.pdf	AP	RF	AZ

Il presente elaborato non può essere riprodotto e comunicato a terzi senza autorizzazione scritta

PROGETTO ESECUTIVO