


LEGGENDA

-  PAVIMENTAZIONE IN CONGLOMERATO BITUMINOSO
-  PAVIMENTAZIONE IN MASSELLI DI CALCESTRUZZO DI TIPO DRENANTE
-  OPERE A VERDE

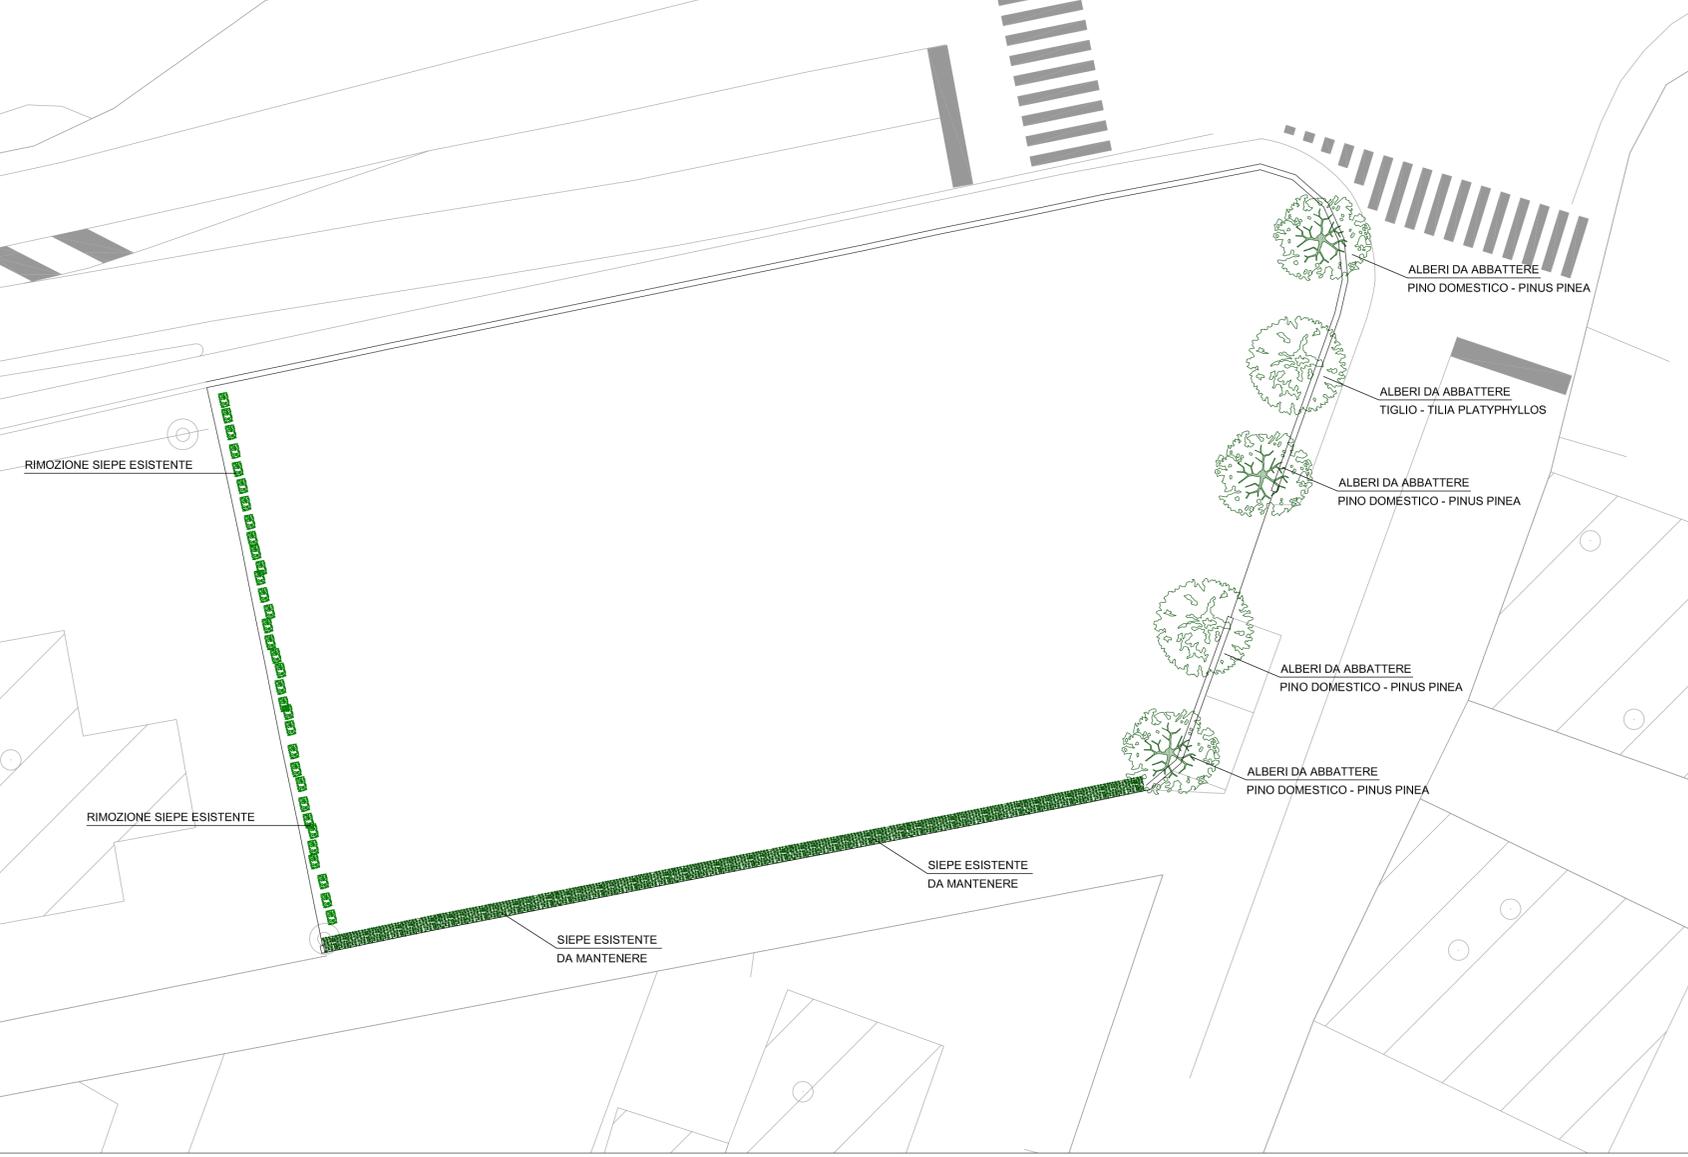

PLANIMETRIA DELLE OPERE A VERDE - STATO ATTUALE E INTERVENTI SULL'ESISTENTE



PLANIMETRIA DELLE OPERE A VERDE - CONFIGURAZIONE DI PROGETTO

COMUNE DI MIRA



INTERVENTO PER LA REALIZZAZIONE DI UN PARCHEGGIO AD USO PUBBLICO NELL'AREA COMPRESA TRA VIA NAZIONALE E VIA MOCENIGO IN COMUNE DI MIRA



TITOLO:
PLANIMETRIA DELLE OPERE A VERDE

TAVOLA: **2.9** DATA: **30.10.2017** SCALA: **1:200**

COMMITTENTE:
COMUNE DI MIRA - Ufficio Tecnico Opere Pubbliche
P.ZZA IX MARTIRI, 3 - 30034 MIRA (VE)

RESPONSABILE UNICO DEL PROCEDIMENTO
Ing. Alberto Franceschini

PROGETTAZIONE:
 Ing. Alberto Zanchettin
Arch. Romano Finotto

Rev.	Data	Nome file	RE	CO	AP
00	05-09-2017	2.9_MIRA_PE_PlanVerde_Rev00.pdf	AP	RF	AZ
01	30-10-2017	2.9_MIRA_PE_PlanVerde_Rev01.pdf	AP	RF	AZ

Il presente elaborato non può essere riprodotto o comunicato a terzi senza autorizzazione scritta

PROGETTO ESECUTIVO