




Estratto PRG
Scala 1:2000

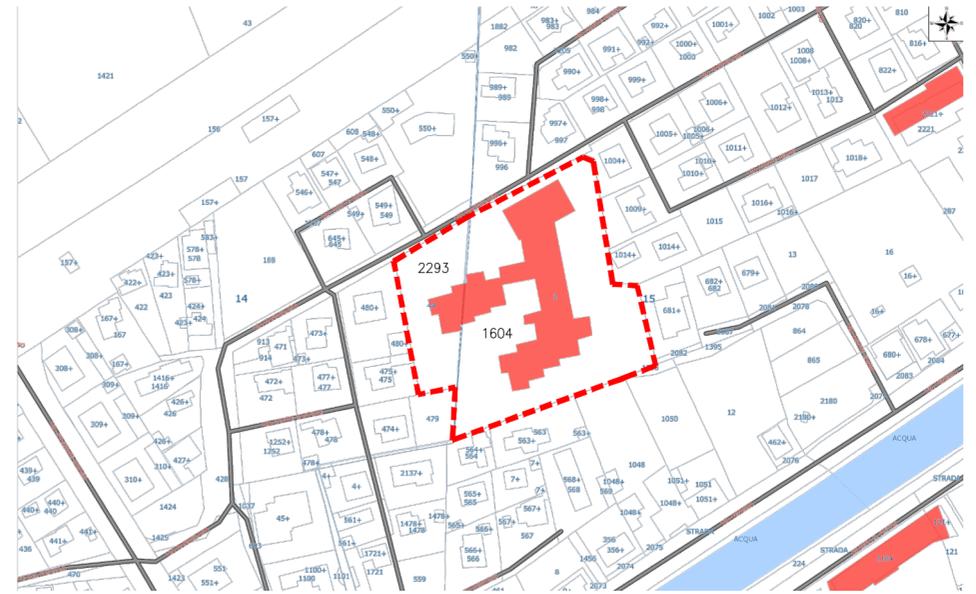


Estratto Mappa Fg. 14 mapp. 1604
Scala 1:2000 Fg. 15 mapp. 2293

- Scuola Infanzia
- Scuola Primaria
- Palestra e spogliatoi
- Area di Intervento



Planimetria generale
Scala 1:500

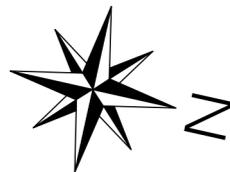

COMUNE DI MIRA
PROVINCIA DI VENEZIA
SETTORE n° 4
LAVORI PUBBLICI E INFRASTRUTTURE
SERVIZIO EDILIZIA PUBBLICA

PROGETTO DEFINITIVO-ESECUTIVO
3 STRALCIO -LAVORI DI COMPLETAMENTO PER ADEGUAMENTO NORMATIVO
PER CPI SCUOLE: PRIMARIA "C.GOLDONI" E INFANZIA "I.CALVINO"

Oriago (VE), via Marmolada n. 20
Foglio 14 mapp. 1604 - Foglio 15 mapp. 2293

PLANIMETRIE

STUDIO DI INGEGNERIA
ING. ADRIANO MANTOAN

Via Provinciale Sud, 74 - 30030 Cazzago di Pianiga - Venezia
Tel. 041 413963 - Fax 1782731010 - e-mail: adriano.mantoan@gmail.com
Cod. Fisc. MNT DRN 59D17 B493M - P.I. 0208062 0277

PEC: adriano.mantoan@ingpec.eu

RESPONSABILE UNICO DEL PROCEDIMENTO
ING. FRANCA BAR BIERO



Tavola

TAV. 1

Scala 1:500 - 1:2000

Data 05/04/2018

File ELAB GRAFICI PROG
ESEC_rev6 mic.dwg

Com.sa

Collaboratore/i:

Revisione	Data	Note
0		