


ABACO SERRAMENTI			
SIMBOLO	CODICE	DESCRIZIONE	QUANTITA' N. SPECCHIATURE
Ⓟ	E.23.01.b	Fornitura e posa in opera di porte interne tamburate luce impiallacciate noce tangelonica: ad un battente oltre i mq 1,60	mq 11,16 1
Ⓢ	E.25.13.a1	SERRAMENTI FINESTRE E PORTE FINESTRE IN ALLUMINIO A VASISTAS A TAGLIO TERMICO(Uw 2.05) Misure 600 x 500 mm	n. 11 1
Ⓢ	E.25.13.a2	SERRAMENTI FINESTRE E PORTE FINESTRE IN ALLUMINIO A VASISTAS A TAGLIO TERMICO(Uw 2.05) Misure 1000 x 500 mm	n. 5 1
Ⓢ	E.25.13.a3	SERRAMENTI FINESTRE E PORTE FINESTRE IN ALLUMINIO A VASISTAS A TAGLIO TERMICO(Uw 2.05) Misure 1500 x 250 mm	n. 7 1
Ⓢ	E.25.14.d.m	Fornitura e posa in opera di serramenti eseguiti con profilati estrusi in lega primaria di alluminio ad anta ribalta	mq 38,38 varie
Ⓢ	E.25.23.am	Fornitura e posa in opera di porte interne .. PORTE INTERNE IN ALLUMINIO SPECCHIATE con griglia un'anta luce 80x210	n.1 1
Ⓢ	E.25.23.a	Fornitura e posa in opera di porte interne con telaio in .. PORTE INTERNE IN ALLUMINIO SPECCHIATE un'anta luce 80x210	n. 6 1
Ⓢ	E.26.01.a	FORNITURA E POSA IN OPERA DI PORTE TAGLIAFUOCO REI 60 AD UN BATTENTE luce netto di passaggio 90x210 - finitura solo fondo	n.1 1
Ⓢ	E.25.12.c-m-a	Fornitura e posa in opera di serramenti in lega di alluminio Dim. 4000 x 1500 mm divisi in quattro specchiature	n. 4 4
Ⓢ	E.25.12.c-m-b	Fornitura e posa in opera di serramenti in lega di alluminio Dim. 4250 x 1500 mm divisi in quattro specchiature	n. 2 4
Ⓢ	E.25.12.c-m-c	Fornitura e posa in opera di serramenti in lega di alluminio Dim. 6000 x 1500 mm divisi in quattro specchiature	n. 4 5

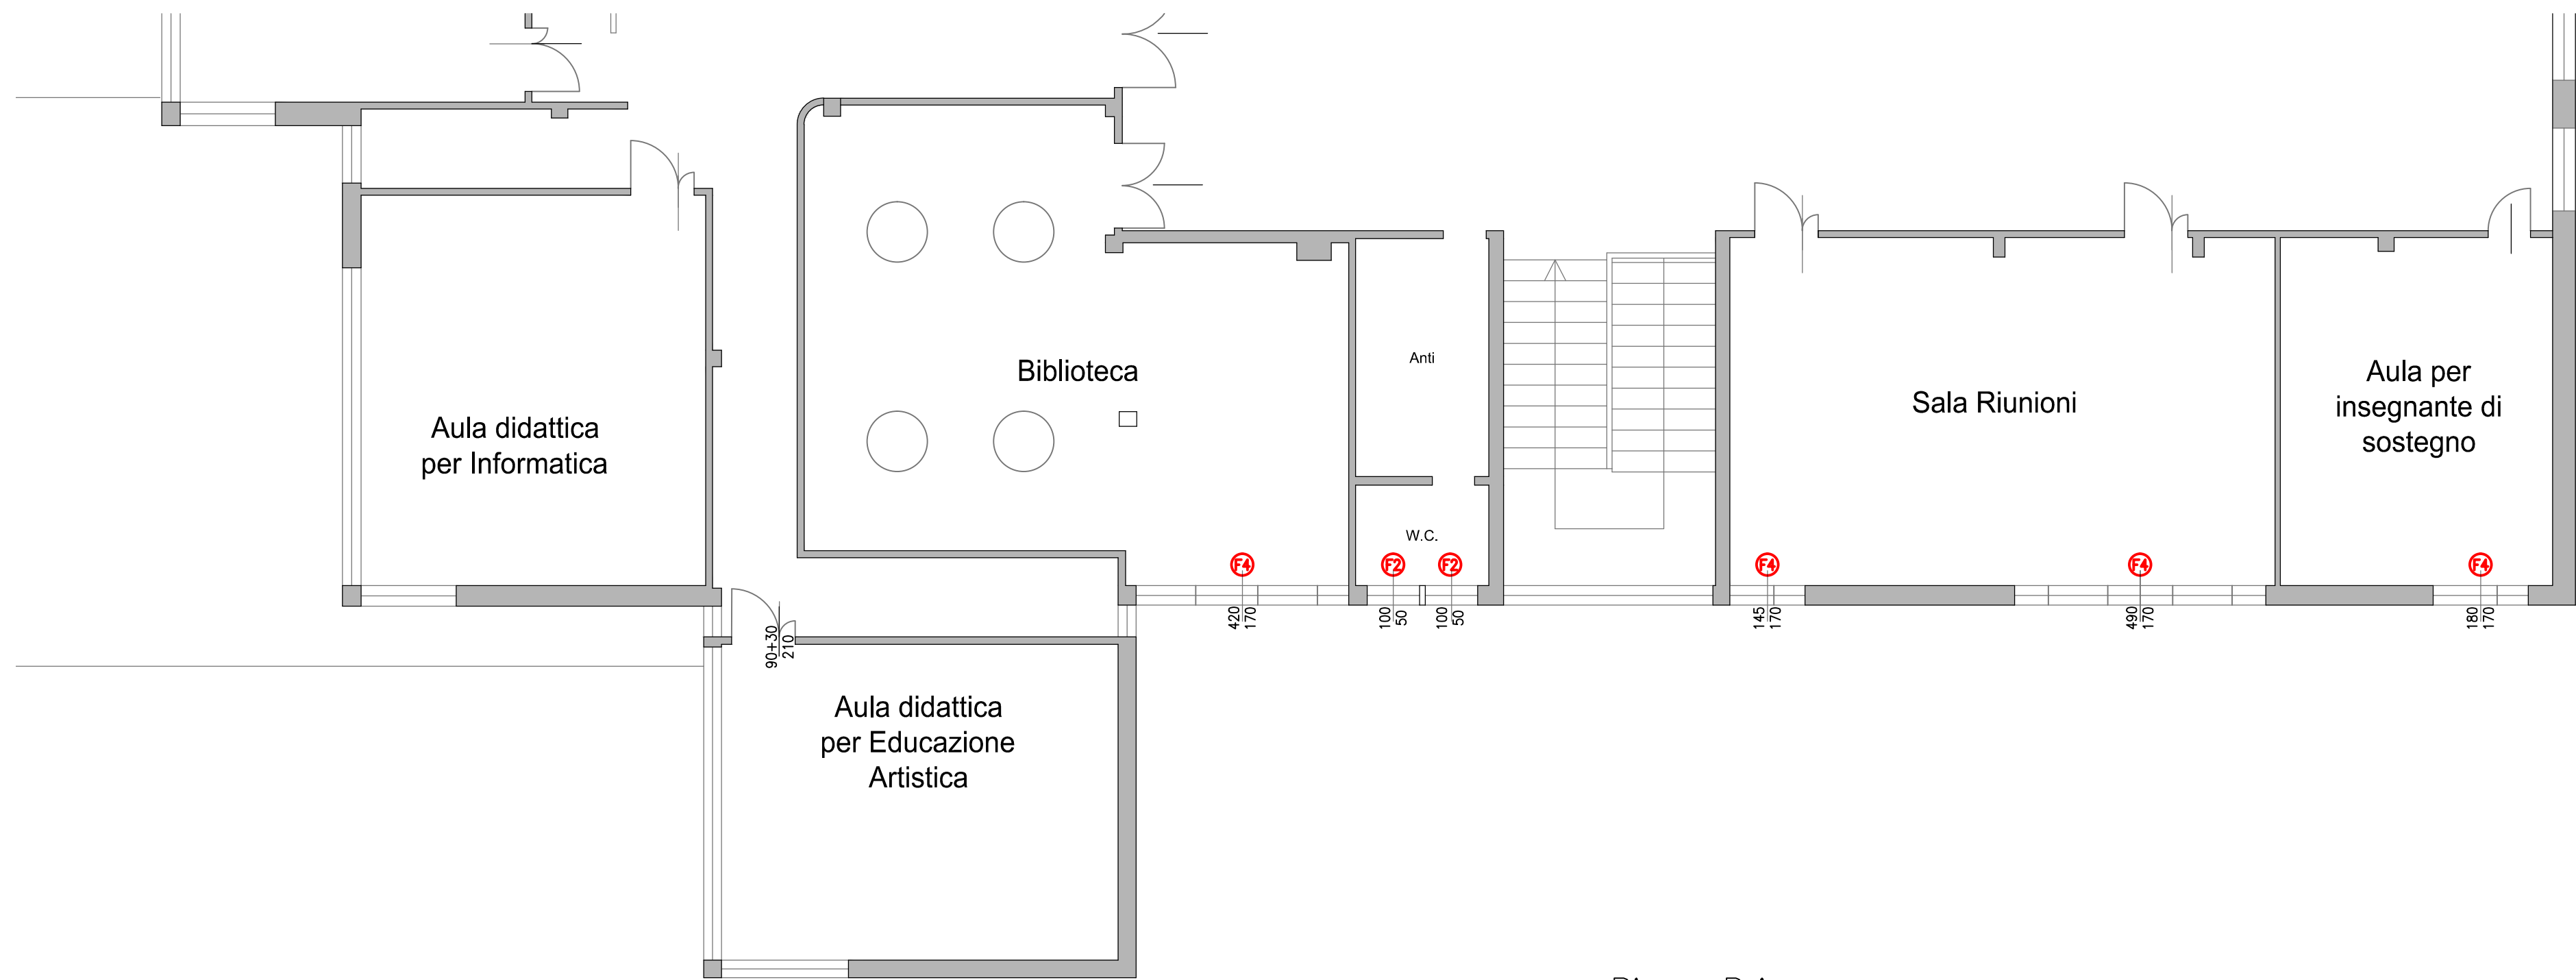

Piano Primo
Abaco Serramenti



Piano Terra
Abaco Serramenti



Area di Intervento

COMUNE DI MIRA
PROVINCIA DI VENEZIA
SETTORE n° 4
LAVORI PUBBLICI E INFRASTRUTTURE
SERVIZIO EDILIZIA PUBBLICA

PROGETTO DEFINITIVO-ESECUTIVO
3 STRALCIO -LAVORI DI COMPLETAMENTO PER ADEGUAMENTO NORMATIVO
PER CPI SCUOLE: PRIMARIA "C.GOLDONI" E INFANZIA "I.CALVINO"

Oriago (VE), via Marmolada n. 20
Foglio 14 mapp.1604- Foglio 15 mapp. 2293

ABACO SERRAMENTI

STUDIO DI INGEGNERIA
ING. ADRIANO MANTOAN

Via Provinciale Sud, 74 - 30030 Cazzago di Pianiga - Venezia
Tel. 041 413963 - Fax 1782731010 - e-mail: adriano.mantoan@gmail.com
Cod. Fisc. MNT DRN 59D17 B493M - P.I. 0208062 0277
PEC: adriano.mantoan@ingpec.eu

RESPONSABILE UNICO DEL PROCEDIMENTO
ING. FRANCA BAR BIERO

Tavola

TAV.

9

Scala 1:100

Data	12/04/2018
------	------------

File ELAB GRAFICI PROG
ESEC_rev7 mic.dwg

Com.sa

Collaboratore/i

E' VIETATA LA RIPRODUZIONE O COMUNICAZIONE A TERZI DEL PRESENTE ELABORATO SENZA ESPRESSA E PREVENTIVA AUTORIZZAZIONE DELLO STUDIO