



**PROGETTO CITTA' SICURA:
MANUTENZIONE STRAORDINARIA
VIABILITA' COMUNALE:**


COMUNE DI MIRA

STATO DI FATTO

scala:
1:100**Timbro e Firma**

Arch. Giovanni Marcato

tel. 041.5630816 e-mail arch.g.marcato@gmail.com

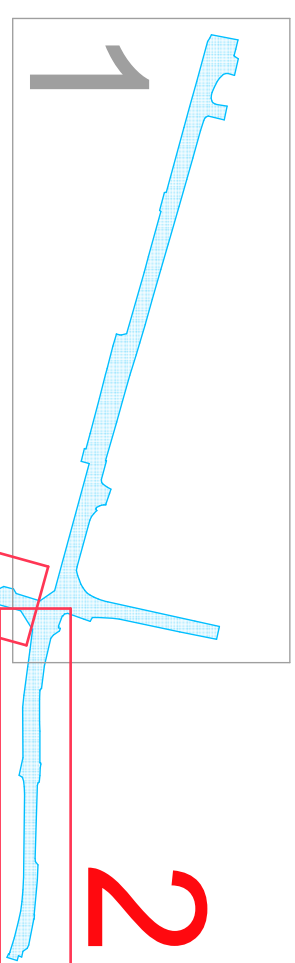

Strada asfaltata
Ciglio carrareccia
Marcia piede
Ciglio fossa / scolina
Asse / fondo fossa / scolina

KeyMap - 1:2000



	Palo Telecom
	Lampione
	Albero
	Ceppo d'albero
	Siepe
	Fabbricati

