comune di Mira
città d'arte
Città Metropolitana di Venezia
REGIONE VENETO

MIRA 150° anniversario dell'unione 1868-2018

PROGETTO CITTA' SICURA:
MANUTENZIONE STRAORDINARIA VIABILITA'COMUNALE:
- via Ca' Rubaldi
- via delle Belle o Cento Gombine
- via Emilia
- via Lombardia

committente: **COMUNE DI MIRA**

oggetto: **PROGETTO ESECUTIVO**

PROGETTO

tavola n°: **1A.PROG.**
descrizione: Progetto **via Ca'Rubaldi**
scala: 1:2000,1:100

R.U.P. : arch.Gabriele Bertaggia

data: **Settembre 2018**
progettista: **Arch.Giovanni Marcato**
Timbro e Firma:

Architetto Giovanni Marcato
Via Scutella n.57/B - 30034 - Mira (VE)
tel. 041/5610878 - e-mail arch.g.marcato@gmail.com

KeyMap - 1:2000

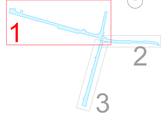

Legenda rilievo:
- Strade asfaltate
- Ciglio carrareccia
- Marciapiedi
- Asse / fondo fosso / scolina
- Asse / fondo fosso / scolina
- Recinzione
- Muretta recinzione
- Manufatti in cls
- Tubazione acque bianche
- Asse linea bianca
- Cedimento Asfalto
- Caditoia in ghisa
- Caditoia in cemento
- Cartelli Stradale
- Pozzetto Generico
- Pozzetto Gas
- Pozzetto Fognatura
- Pozzetto Enel
- Pozzetto Acquedotto
- Pozzetto Telecomunicazioni
- Palo Enel
- Palo Telecom
- Lampione
- Alberi
- Ceppi d'albero
- Siepe
- Fabbricati

Legenda progetto:
- Fresatura totale cm.3
- Fresatura di zona cm.3
- Fresatura puntuale (caditoie ecc...) cm.3
- Sfalcio, pulizia erbe e piante
- Demolizione pavimentazione in cemento esistente
- Manufatti da portare in quota nuovo manto asfalto
- Nuovi copertini in ghisa
- Nuove griglie caditoia in ghisa
- Nuovo cartello stradale
- Sostituzione cartello stradale escluso palo
- Asfaltatura
- Ricarica asfalto su avvallamenti 3 cm media
- Nuova linea bianca sulle tracce di quella esistente, tratteggi interruzione linea bianca secondo segnando codice della strada

N.B.Le quote riportate in progetto sono quelle dello stato rilevato senza aggiunta del nuovo manto di asfalto da cm.3

Ingrandimento n.1 - scala 1:100

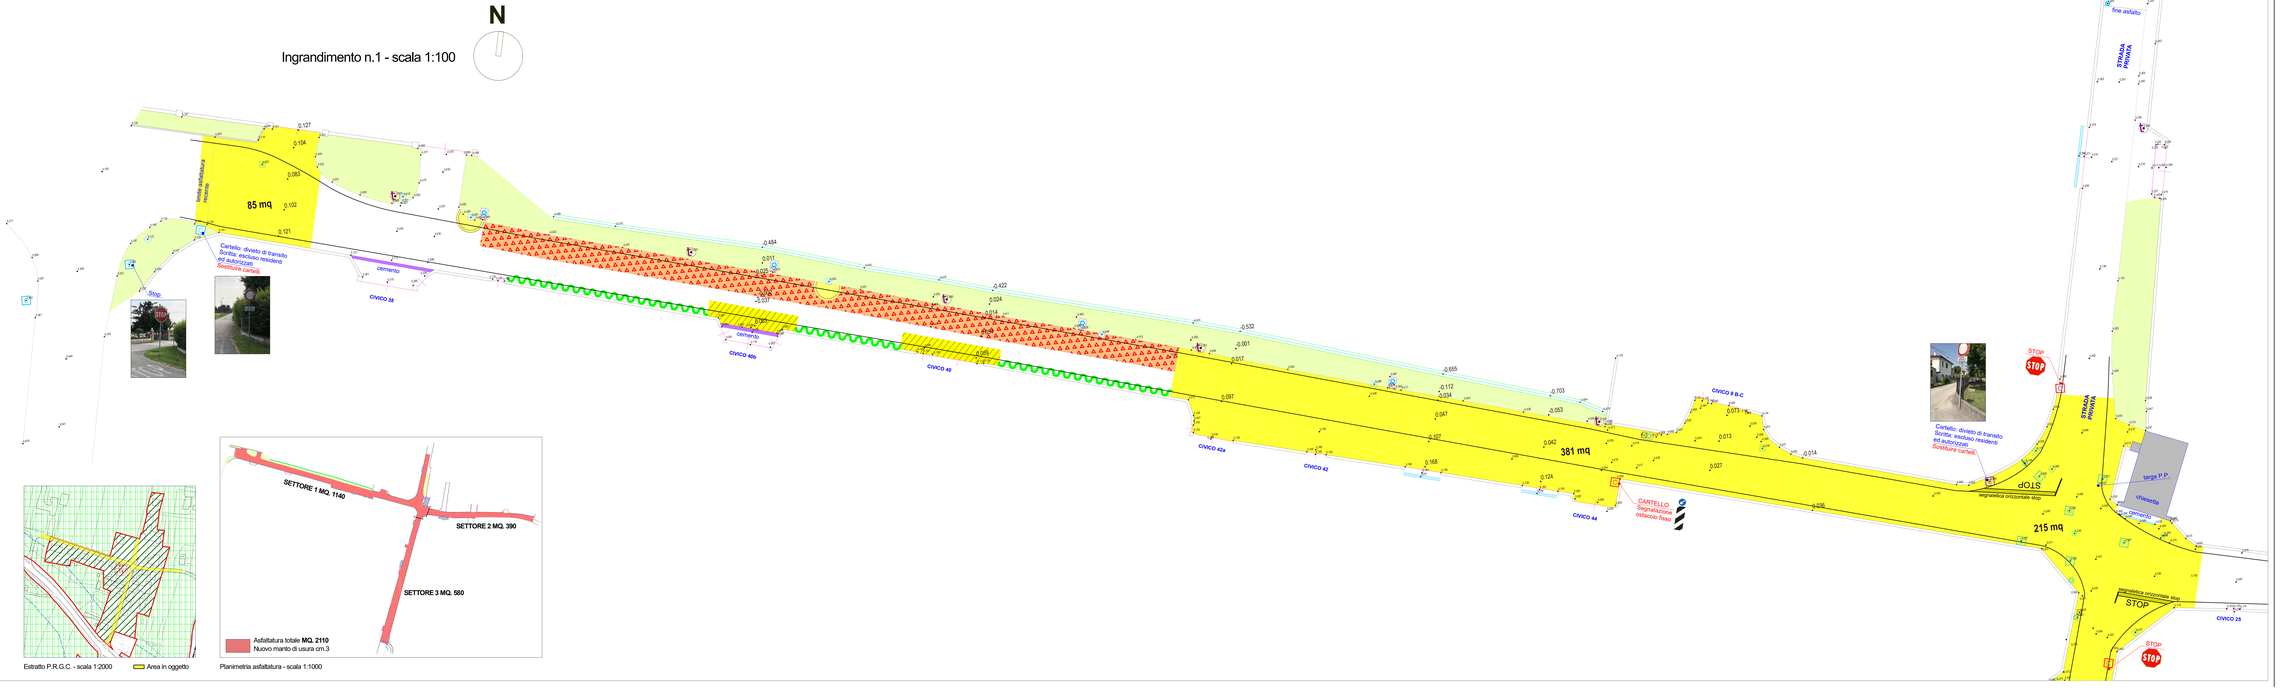

Estratto P.R.G.C. - scala 1:2000

Area in oggetto

Planimetria asfaltatura - scala 1:1000