comune di Mira
città d'arte
Città Metropolitana di Venezia
REGIONE VENETO

PROGETTO CITTA' SICURA:
MANUTENZIONE STRAORDINARIA VIABILITA'COMUNALE:

- via Ca' Rubaldi
- via delle Belle o Cento Gombine
- via Emilia
- via Lombardia

committente: **COMUNE DI MIRA**

oggetto: **PROGETTO ESECUTIVO**

STATO DI FATTO

tavola n°:	descrizione:	scala:
3B.R	**Inquadramento territoriale** **Rilievo stato di fatto** **via Emilia**	1:2000,1:100

R.U.P. : arch.Gabriele Bertaggia

data:	progettista:	Timbro e Firma:
Settembre 2018	**Arch.Giovanni Marcato**	

Architetto Giovanni Marcato
via Gabbia n.67/c - 30174 - Mira (VE)
cel. 041.5670816 e-mail arch.g.marcato@gmail.com

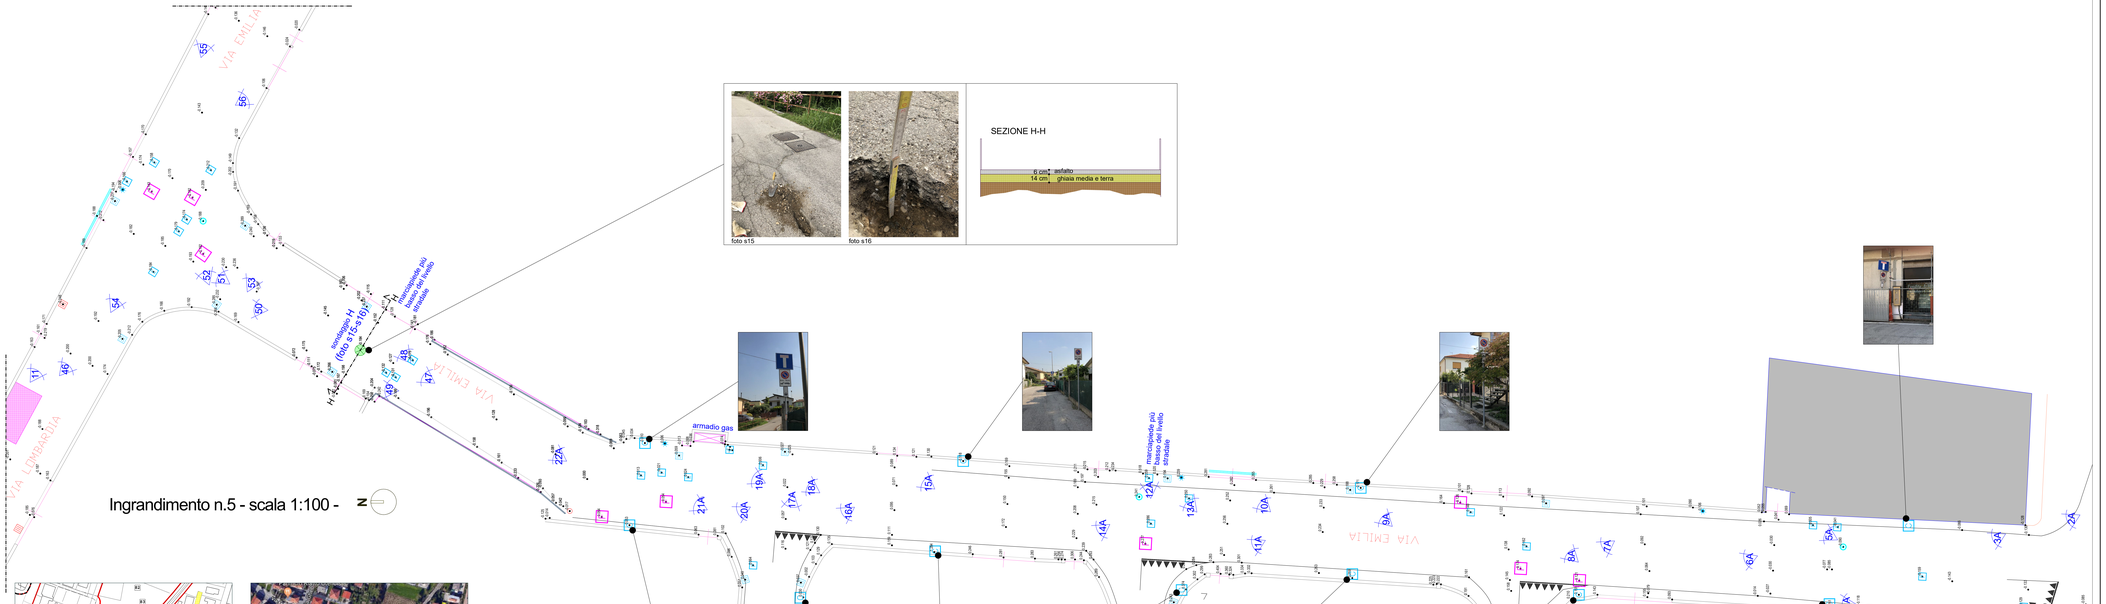

foto s15 foto s16

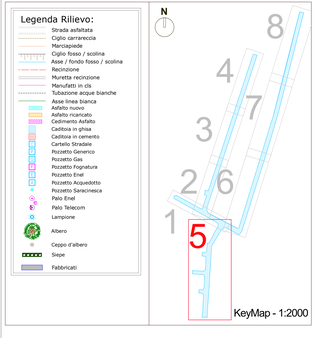

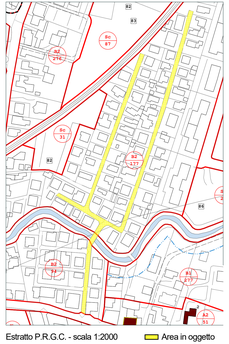

Estratto P.R.G.C. - scala 1:2000 Area in oggetto

Ortofoto - Area in oggetto