


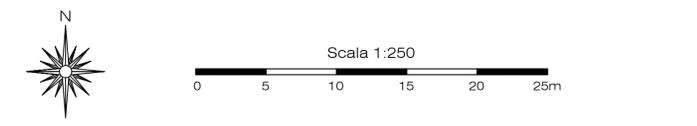

**Legenda:**

○ -0.001	Punto di rilievo	□	Pozzetto acque meteoriche
—	Recinzione	▨	Caditoia
—	Recinzione di cantiere	☀	Lampione
—	Muretto recinzione	—	Scarparte
—	Manufatto	+	Accessi
—	Cordonata	▭	Fabbricati
—	Ciglio scarpata sopra	▨	Marciapiede
—	Ciglio scarpata sotto	▨	Carrareccia
—	Ciglio fosso	▨	Asfalto
—	Asse fosso	▨	Erba
—	Tubazione	▨	Acqua
---	Confine di proprietà	○	Pozzetto ghisa rotondo
Gas	Centralina gas	⊙	Pozzetto gas
⊙	Pozzetto ghisa	⊙	Valvola idrica
⊙	Pozzetto acquedotto	⊙	Pozzetto cis
⊙	Pozzetto Enel	⊙	Palo Telecom
⊙	Pozzetto Telecom	⊙	Palo Enel
⊙	Pozzetto fognatura rotondo		
↓	Picchetto		



**COMUNE DI MIRA**  
 Provincia di Venezia

**PROGETTO DEFINITIVO / ESECUTIVO**

Committente: **COMUNE DI MIRA - Settore LL. PP.** Data: **15 NOVEMBRE 2018**

Progetto: **OPERE DI REALIZZAZIONE TRATTO DI NUOVA STRADA COMUNALE VIA ORTONA E NUOVO PERCORSO CICLOPEDONALE SU VIA BOTTE** Scala: **1:250**

Oggetto: **PLANIMETRIA DI RILIEVO \_ 1a** Elaborato: **PERLV 01**

File: 1806\_PERLV 01.pdf Commessa: **1806**

Progettisti: **STUDIO DGG - ARCHITETTO GERMANO DE GASPARI** RTP

via Germania 19/7 - 35010 Vigonza (PD) - tel. / fax 049/7380743 - e-mail: degaspari@studiodgg.it

**STUDIO GEOM. LUCA VESCOVO** Collaboratori: **Edoardo Fasolo, Giada Milan**

via Pionica n.34 - Cazzago di Pianiga (VE) - 30030 - tel. 041/464120 - e-mail: luca.vescovo@della-studio.net

15.11.2018 1806\_PERLV 01.pdf ULTIMA EMISSIONE

data elaborato red. approv.

Firma progettisti Firma committente

La proprietà di questo disegno è riservata ai termini di legge con divieto di riprodurlo o di renderlo comunque noto a terzi