


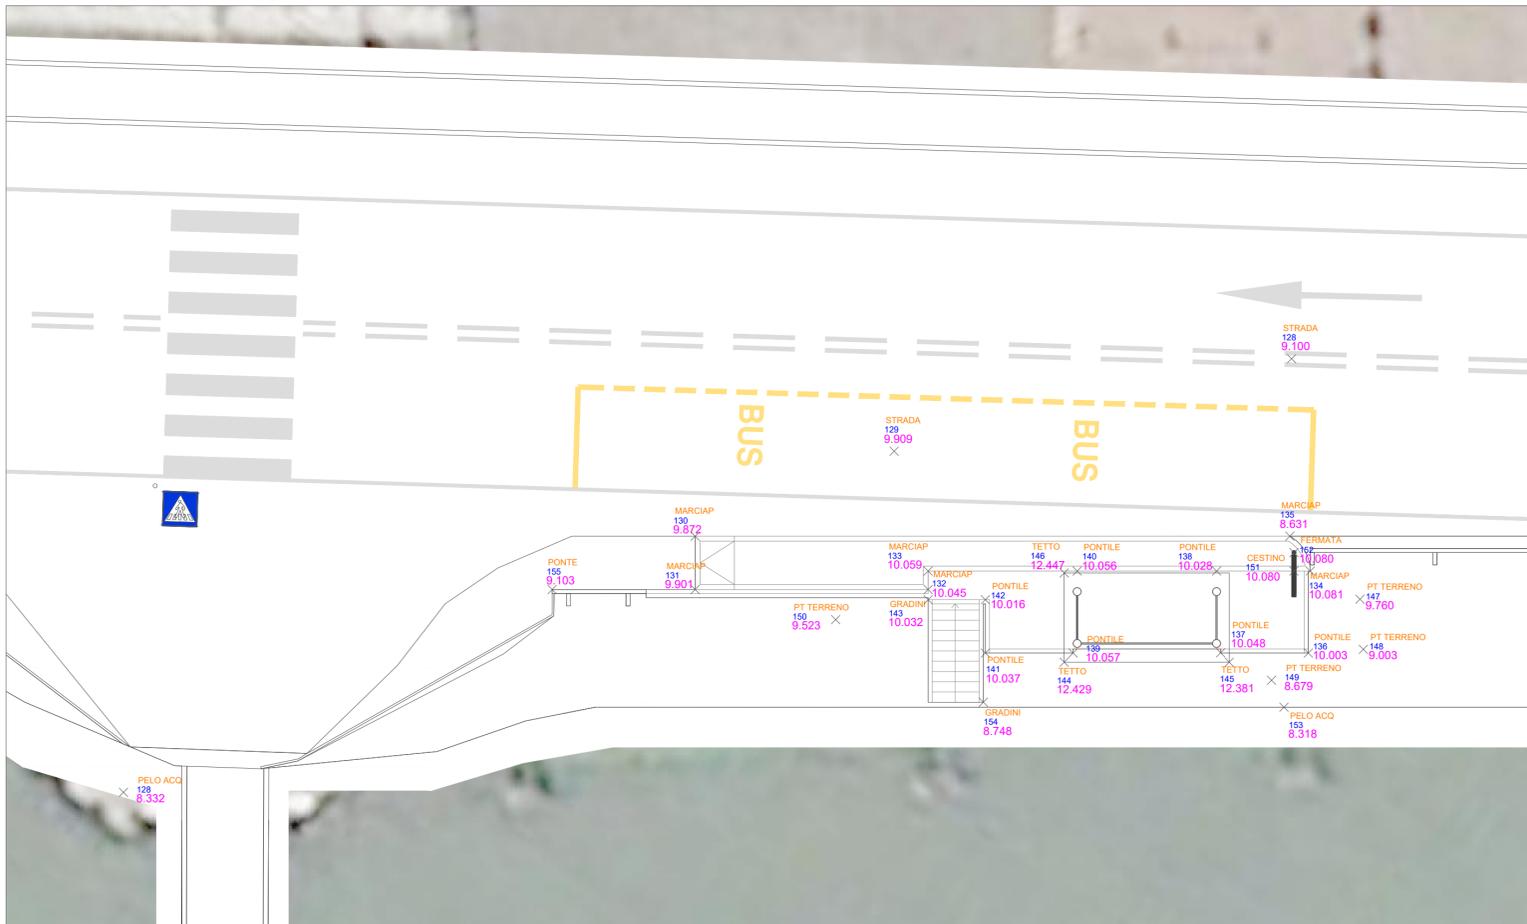

**INTERVENTO 1.3.2.A**  
S.R.11 - Via Nazionale  
Scala 1:100



**INTERVENTO 1.3.2.B**  
S.R.11 - Via Nazionale  
Scala 1:100

**LEGENDA**

- × Punto rilevato
- PONTILE Nome punto
- 153 Numero punto
- 9.601 Quota punto



**KEYPLAN**





MIRA 150<sup>®</sup>  
CANTIERI VELOCI  
1868-2018



MINISTERO DELL'AMBIENTE  
E DELLA TUTELA DEL TERRITORIO E DEL MARE



COMUNE DI MIRA  
CITTA' METROPOLITANA DI VENEZIA

**Stazione Appaltante**

**COMUNE DI MIRA**  
P.zza IX Martiri, 3 - 30034 - Mira  
Tel. 041 5628188 Fax 041 423922  
e mail: comune.mira.ve@pecveneto.it  
C.F. 00368570271

**R.U.P.**

**Ing. Crina Denisa OLARU**  
Responsabile del Procedimento  
P.zza IX Martiri, 3 - 30034 - Mira  
Tel. 041 5628188 Fax 041 423922  
e mail: comune.mira.ve@pecveneto.it

**Lavoro**

**PROGETTO ESECUTIVO**

"PROGRAMMA SPERIMENTALE NAZIONALE DI MOBILITA' SOSTENIBILE.  
SISTEMAZIONE DELLE STRUTTURE DI FERMATA POSTE IN PROSSIMITA'  
DELL'ARGINE DEL FIUME BRENTA II STRALCIO"

(INTERVENTI 1.3.1 - 1.3.2.A - 1.3.2.B - 1.3.3 - 1.3.4.C)

**Elaborato** SF\_RILIEVO AREE DI INTERVENTO  
(1.3.2 A\_1.3.2 B)

TAV. N°

**T03.2**

**dmr** STUDIO DI INGEGNERIA

Ing. **Domenica Mimma RAULLI**

Sede legale:  
via Uruguay 20, 35127 Padova, PD  
Tel./Fax. 049 8701598  
Info@studioraulli.it

Collaborazione alla Progettazione

Arch. **Francesco Maria RISI**

Redatto	Verificato	Approvato	Nome File
Geom. Andrea Lazzaro	Ing. D. Mimma Raulli	Ing. D. Mimma Raulli	SF_T03.2_Rilievo_aree_interventi

PFE	DEFINITIVO AUTORIZZATIVO	ESECUTIVO	AS BUILT

Il presente documento non potrà essere copiato, riprodotto o altrimenti pubblicato, in tutto o in parte, senza autorizzazione scritta. (Reg. 22-4-41, n. 433 - art. 2575 e segg. C.C.)

DATA

OTTOBRE 2018

SCALA

1:100