

Comune di Mira (VE)



PREVENZIONE INCENDIO SCUOLA F. PETRARCA
DI BORBIAGO

PROGETTO ESECUTIVO

PROGETTO ARCHITETTONICO

Dettagli vari

PROGETTISTA
Studi di Progettazione Riuniti
Elisabetta Monaci Ingegnere
Stefano Bacciolo architetto

PROGETTO PREVENZIONE INCENDI
ing. Elisabetta Monaci

COORDINAMENTO DELLA SICUREZZA IN FASE DI PROGETTO
ing. Elisabetta Monaci

PROGETTO IMPIANTI ELETTRICI E RILEVAZIONE INCENDI
Sis Engineering
per. ind. Secondo Ambrosani

PROGETTO IMPIANTI TERMOIDRAULICI
Sis Engineering
ing. Stefano Bacciolo

COMMITTENTE:
Comune di Mira (VE)
Sede legale Piazza IX Martiri, 3

Responsabile del procedimento
ing. Franca Barbiero
Settore Lavori Pubblici
ed infrastrutture
Comune di Mira (VE)


TAV. N.
A8.1

Date e Revisioni
Ultima revisione
21.03.2019


Disegni scala
1:10 - 1:20

Studi di Progettazione Riuniti
via Cavallotti 153 - 30020 Montebelluna (VE)
monaci@sprgestione.it - bacciolo@sprgestione.it
T +39 041 5461623 - F +39 041 5401524 - www.sprgestione.it





spr

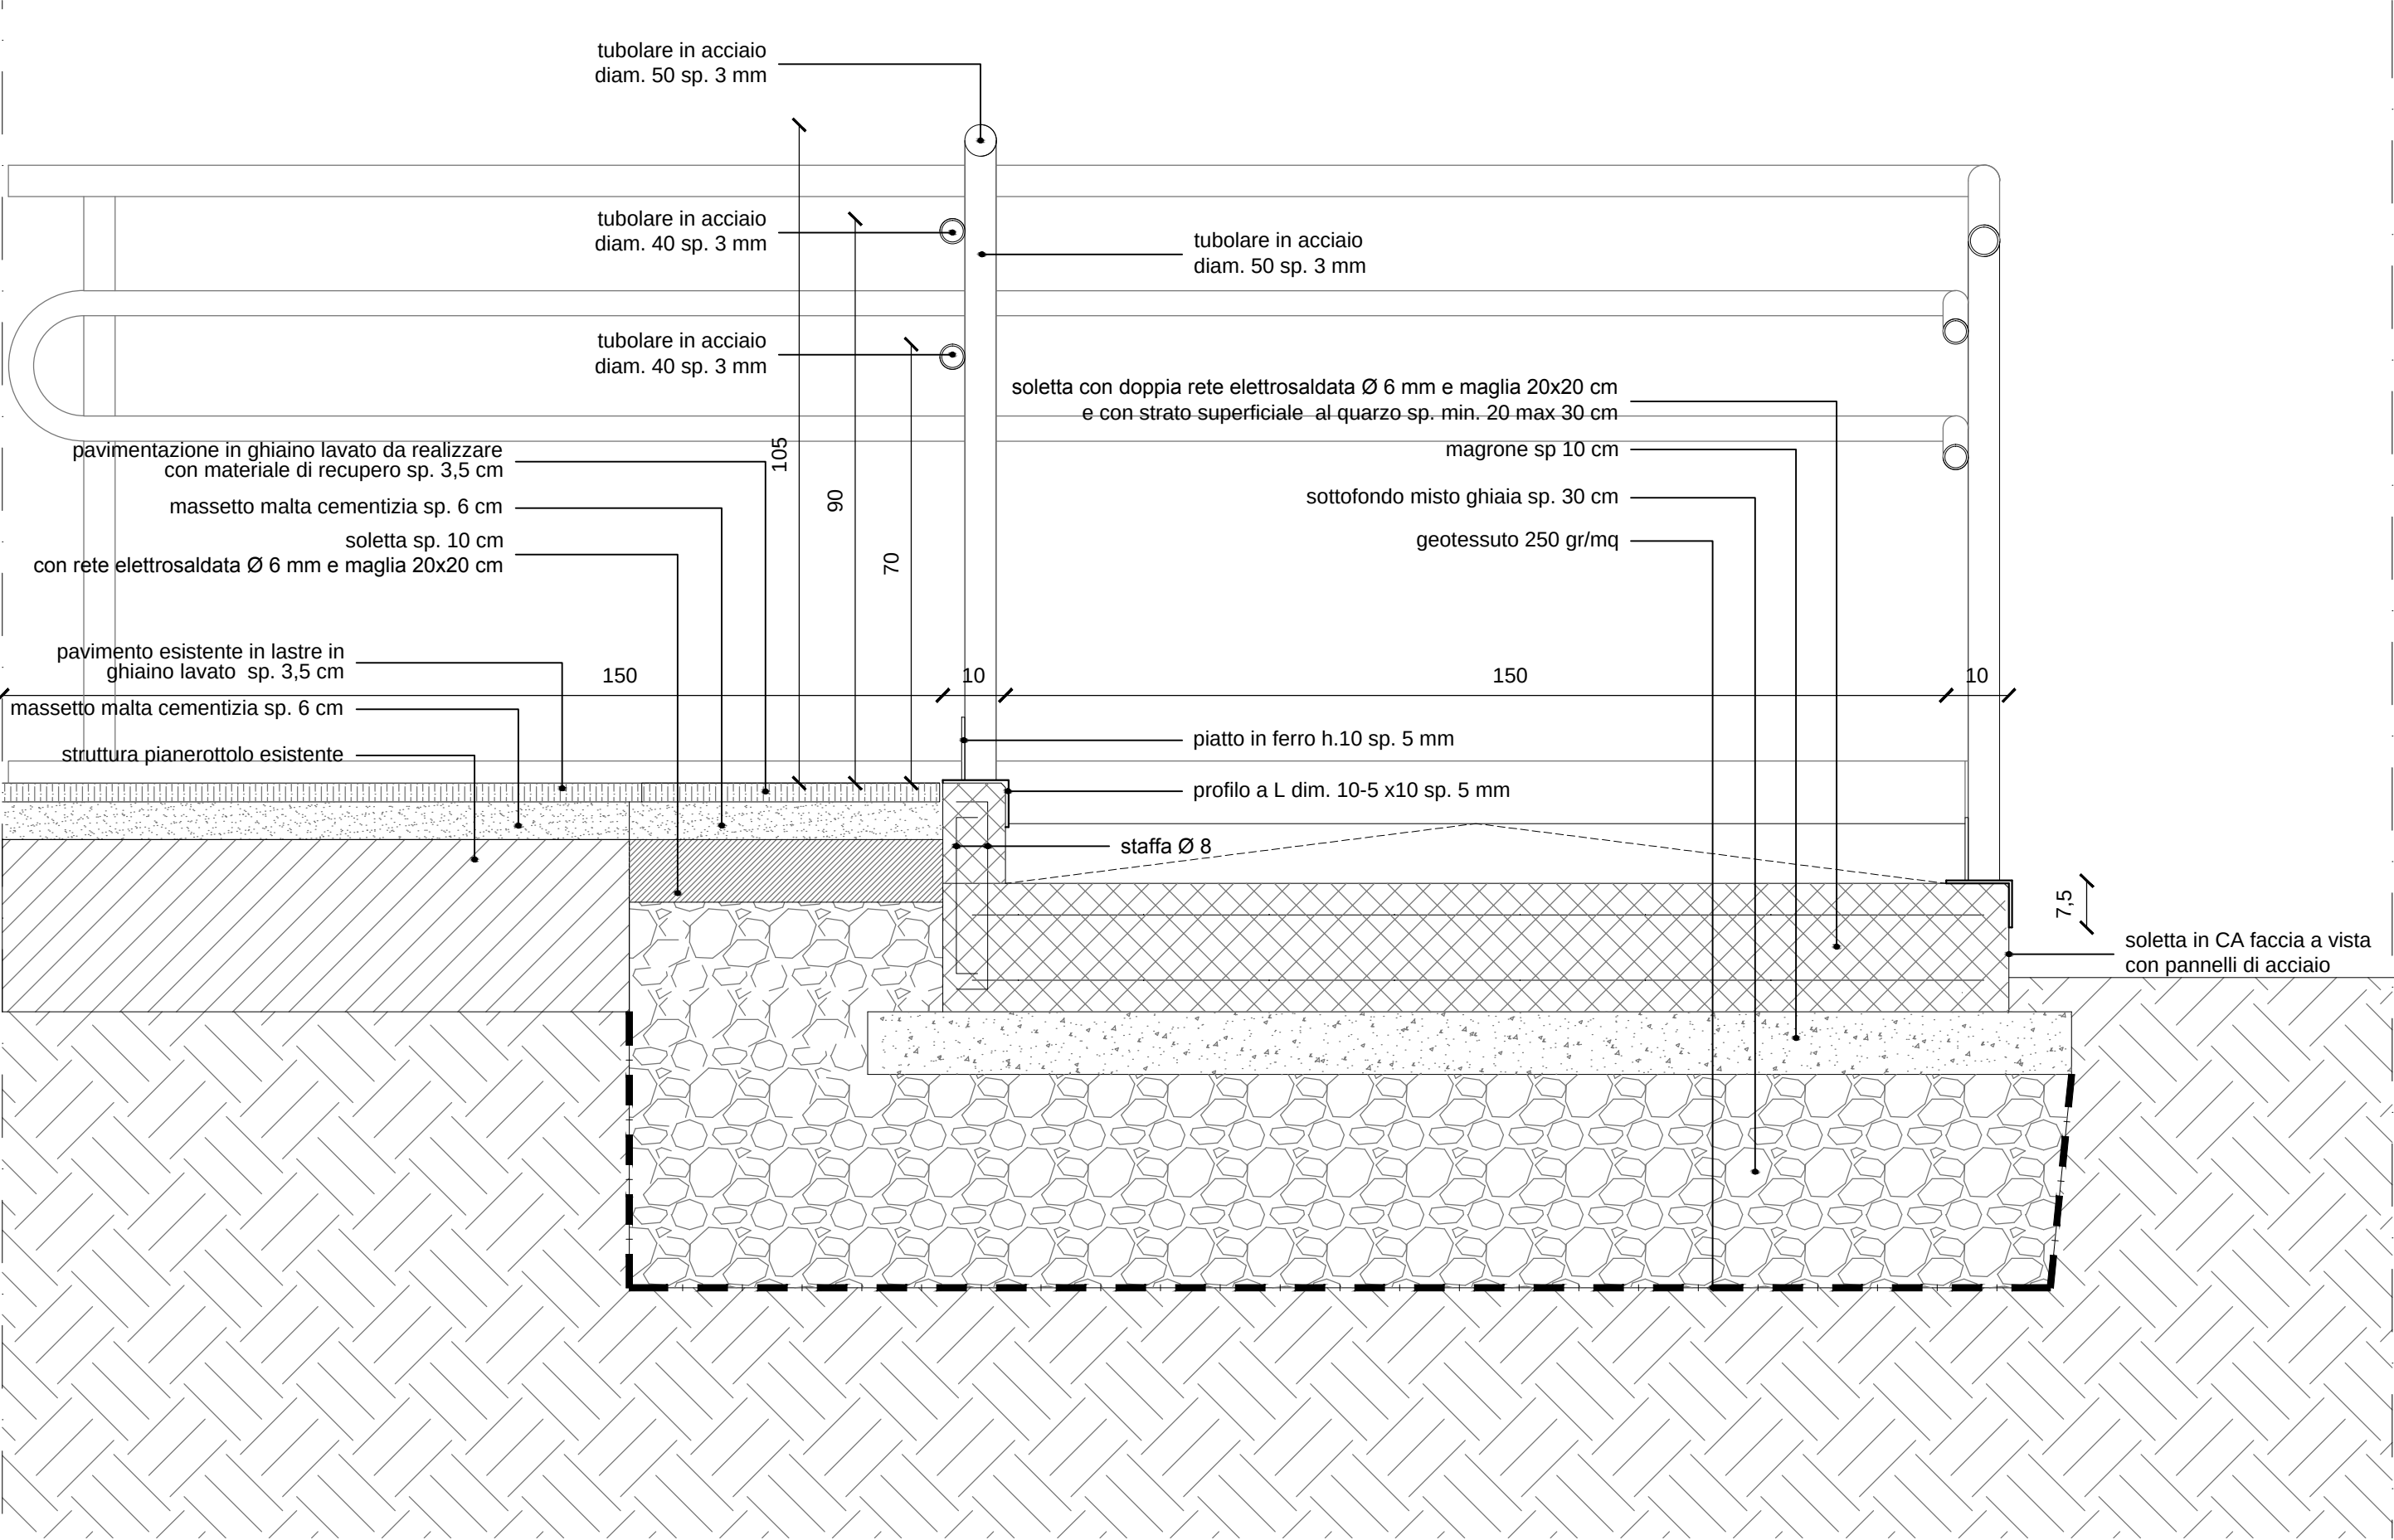


DETTAGLIO 1 RAMPA ESTERNA DELLA PALESTRA scala 1:10

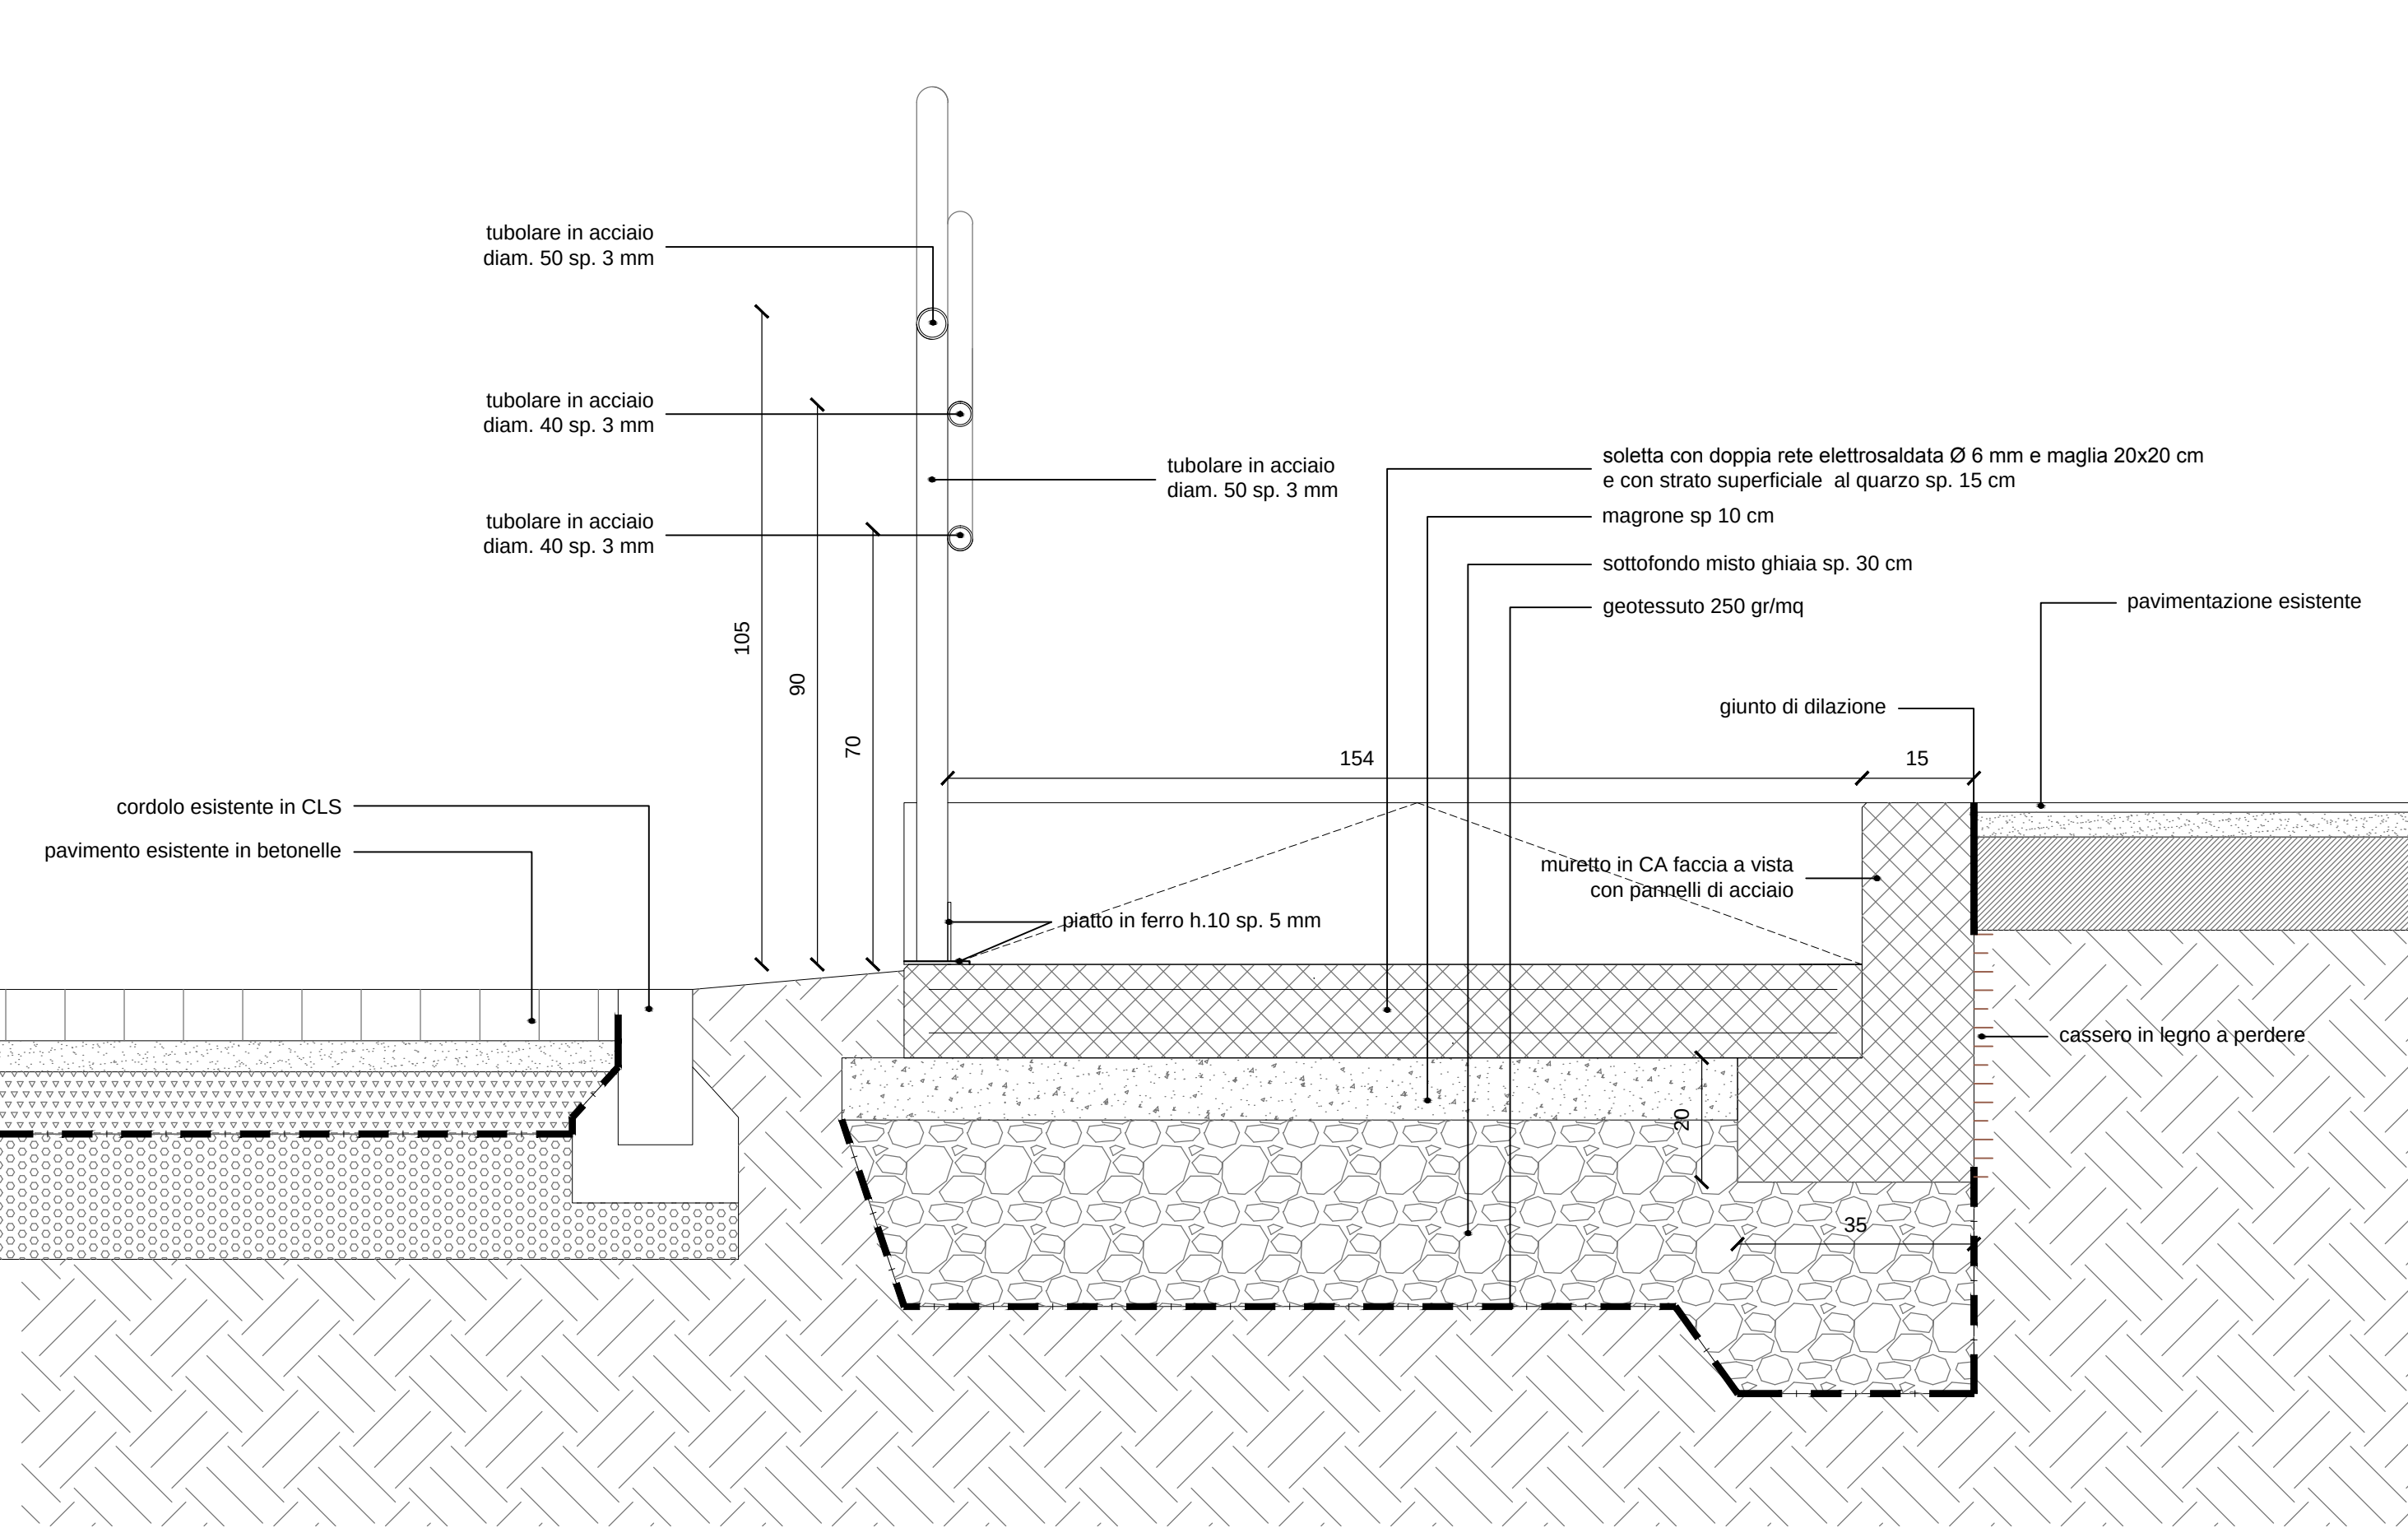


DETTAGLIO 3 RAMPA ESTERNA DELLA SCUOLA scala 1:10

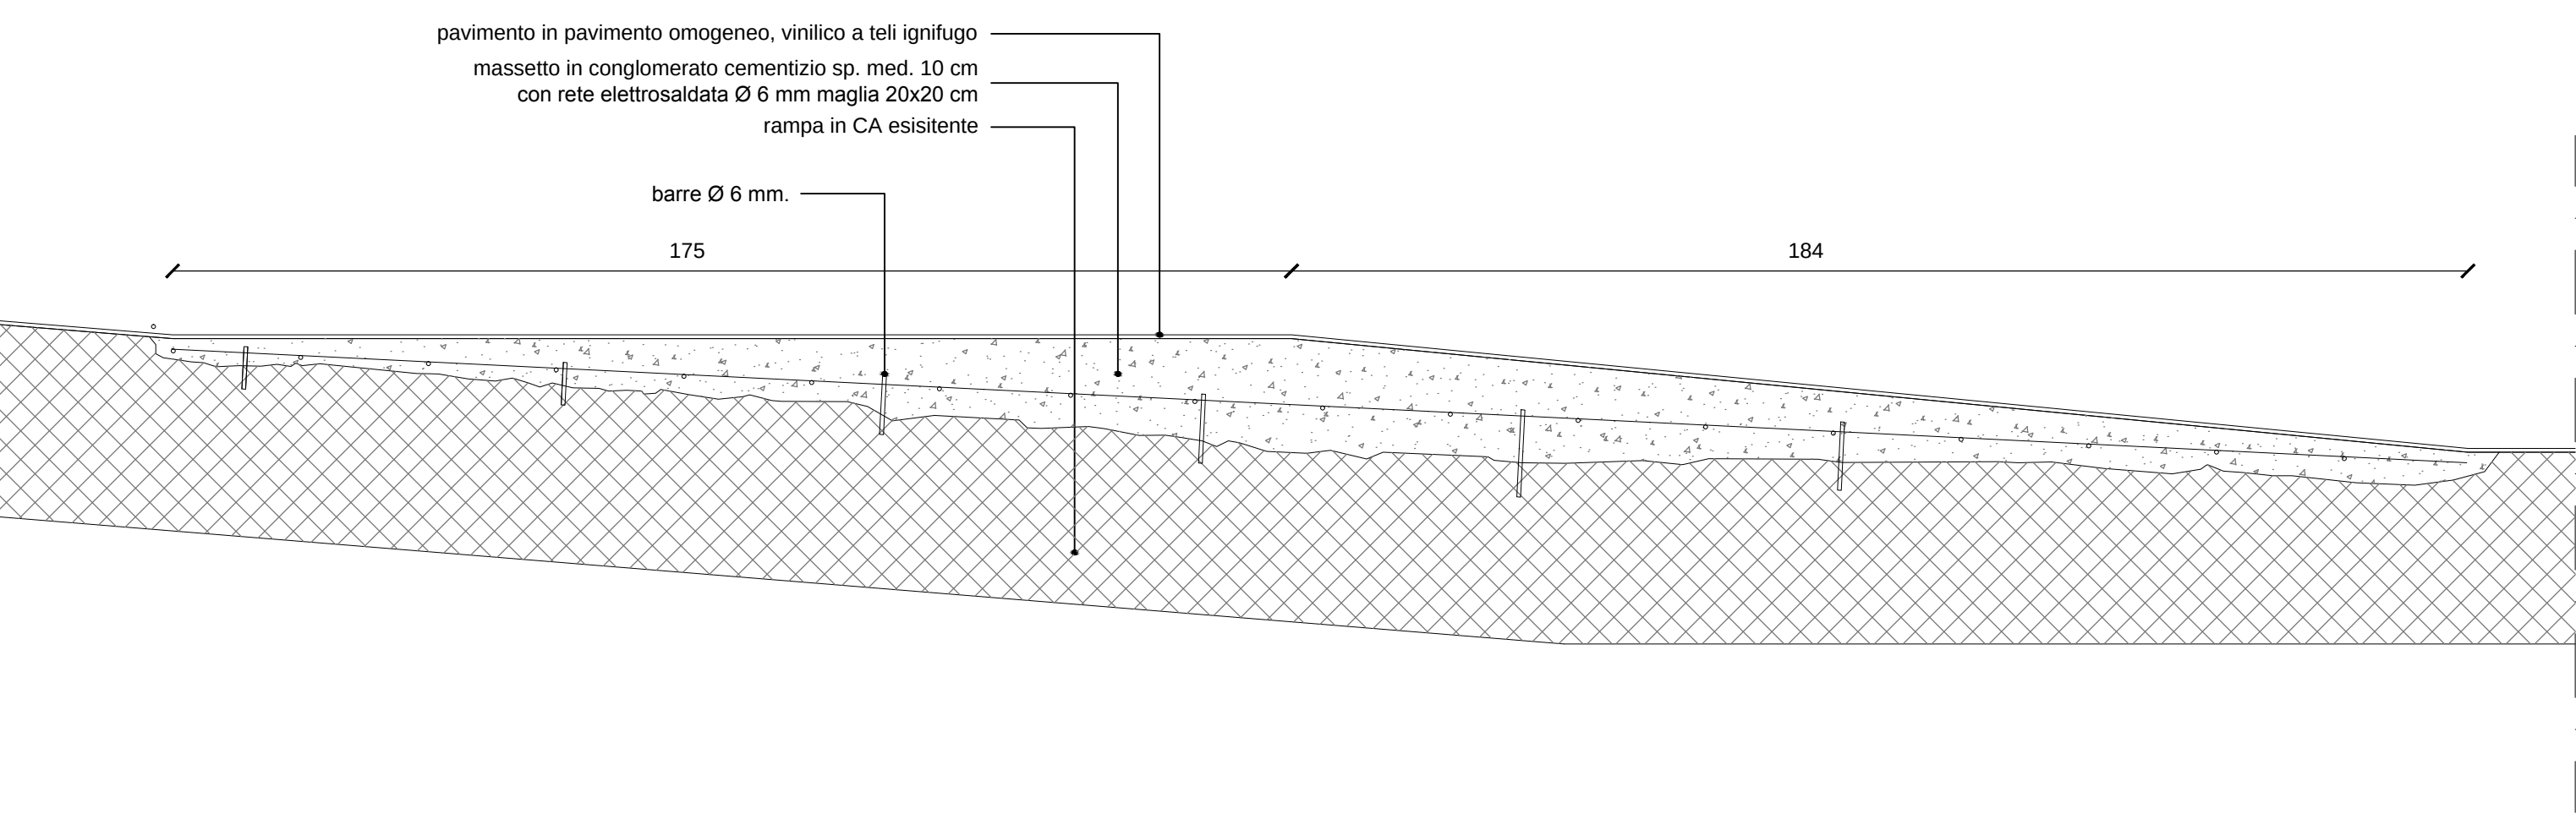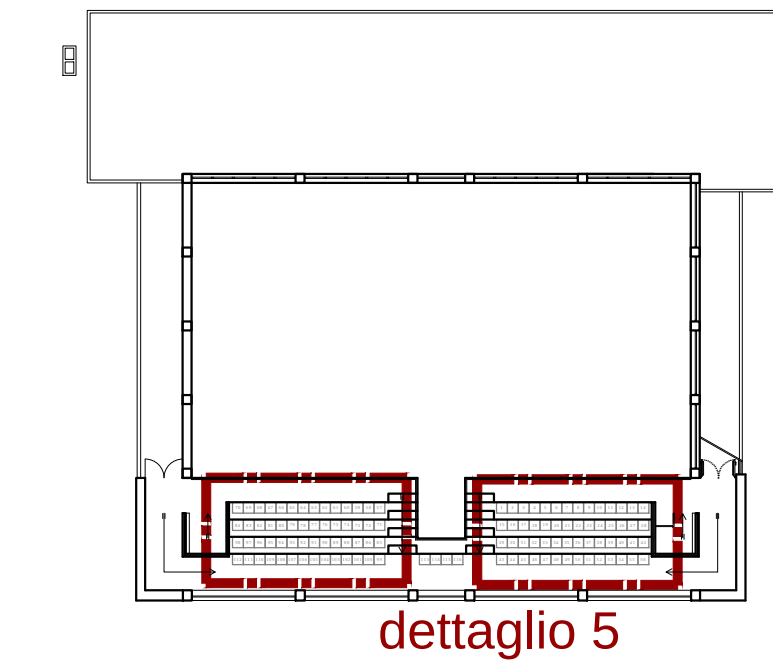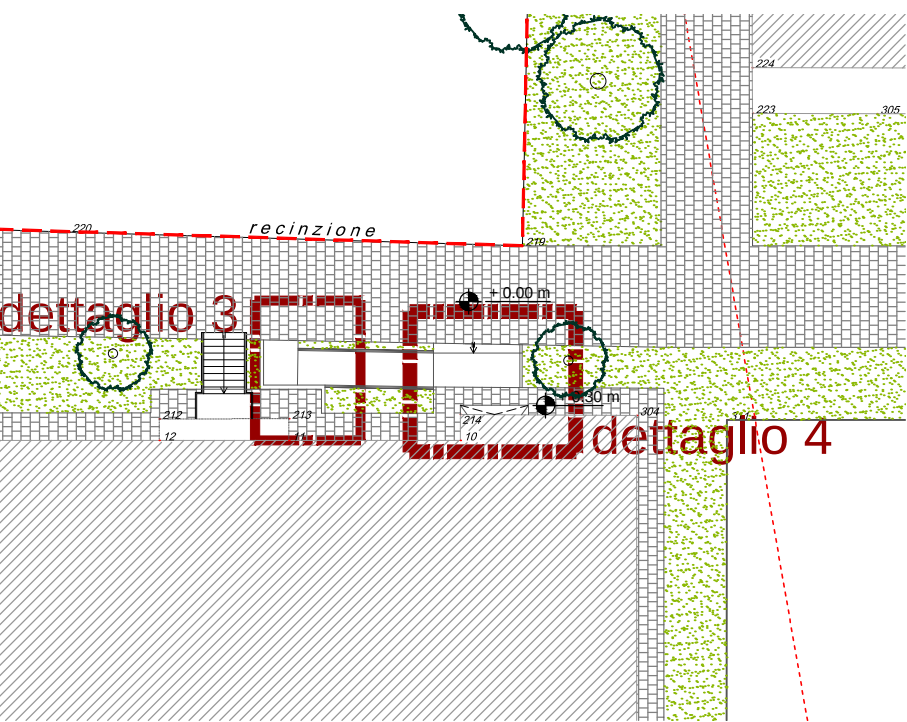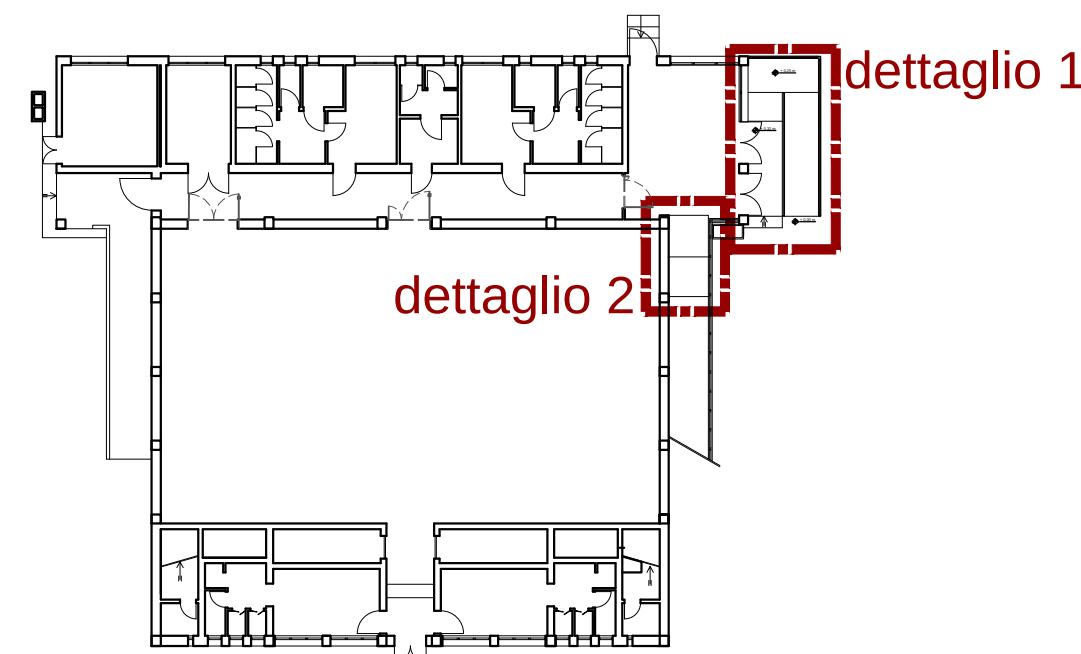


DETTAGLIO 2 RAMPA INTERNA DELLA PALESTRA scala 1:10

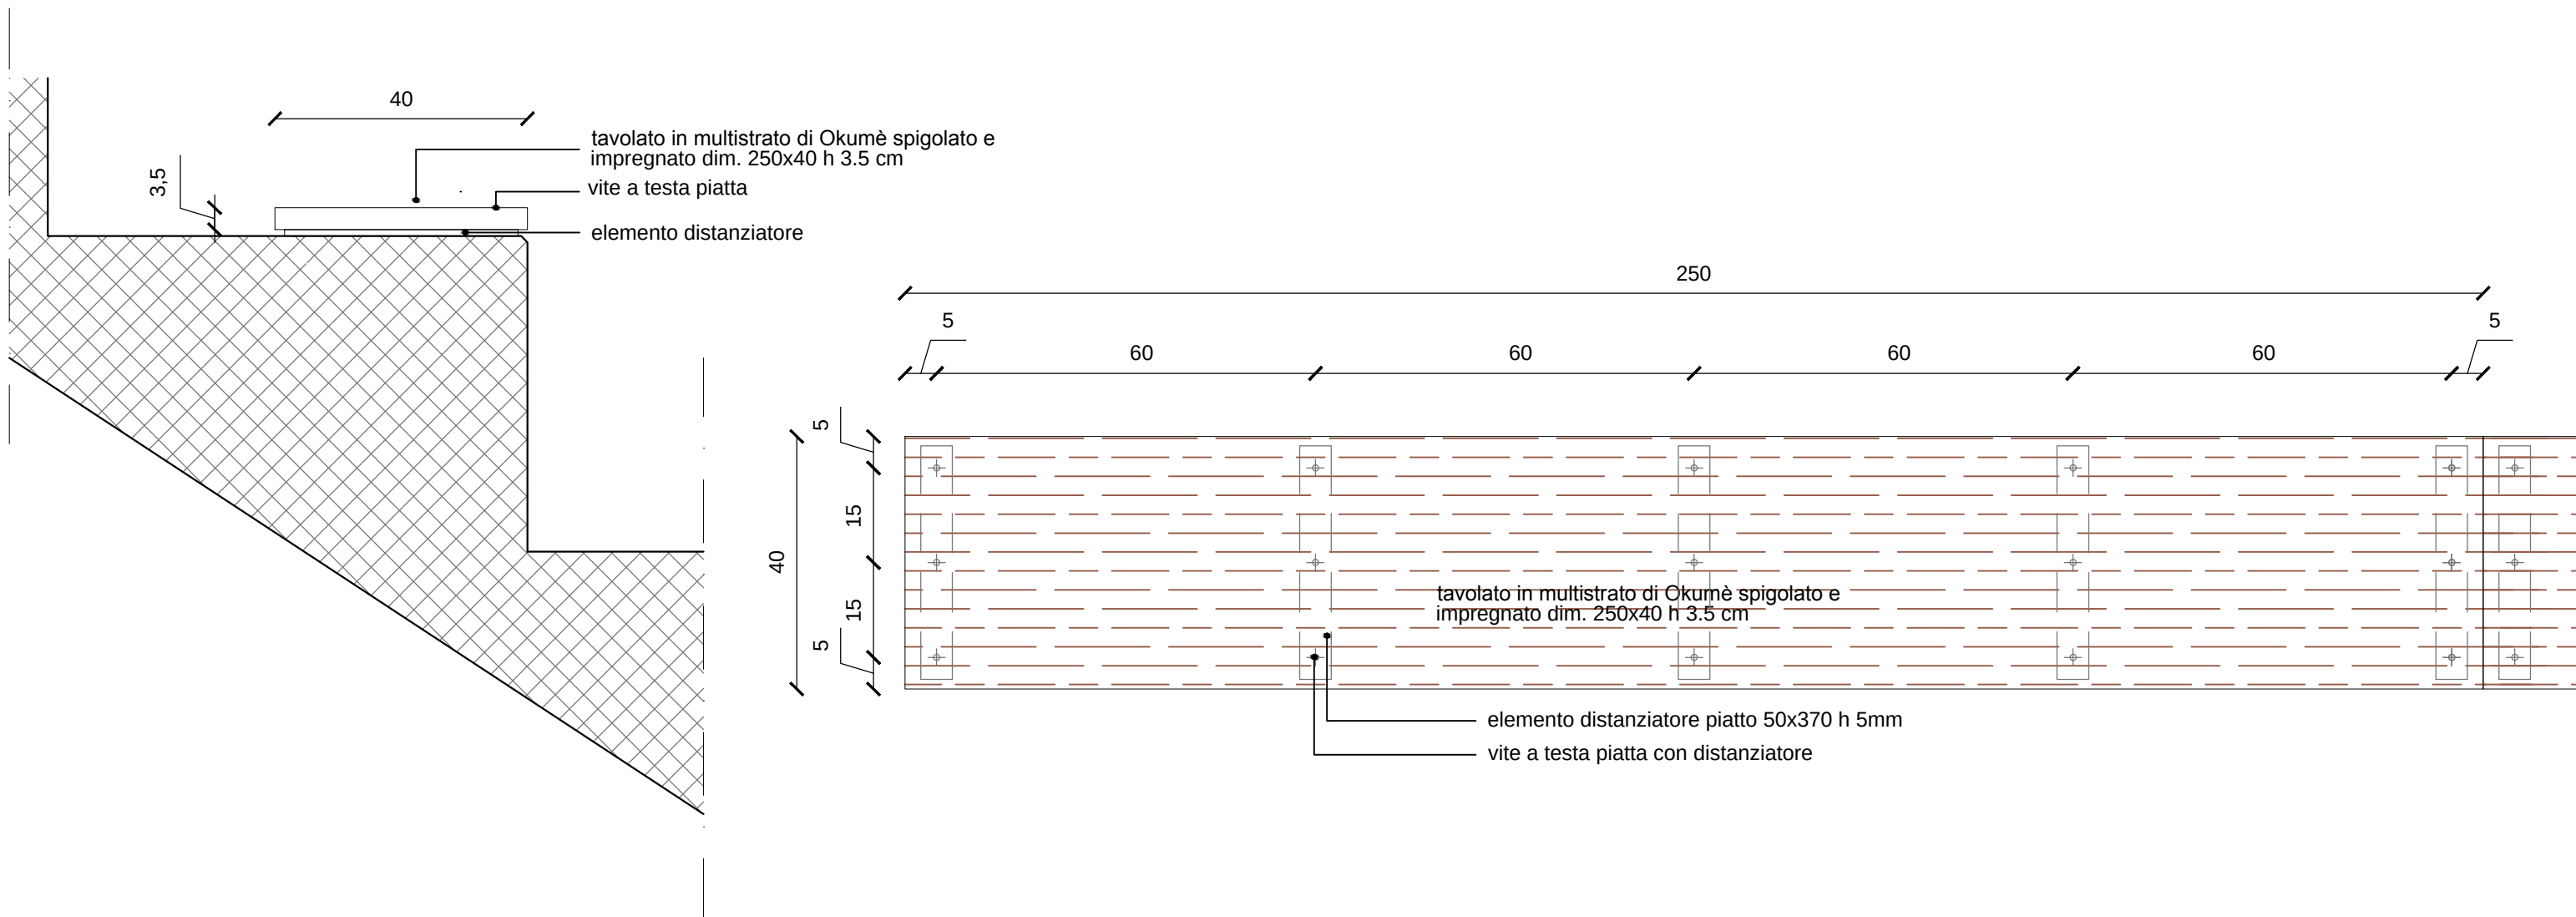

DETTAGLIO 5 SEDUTA DELLE TRIBUNE scala 1:10

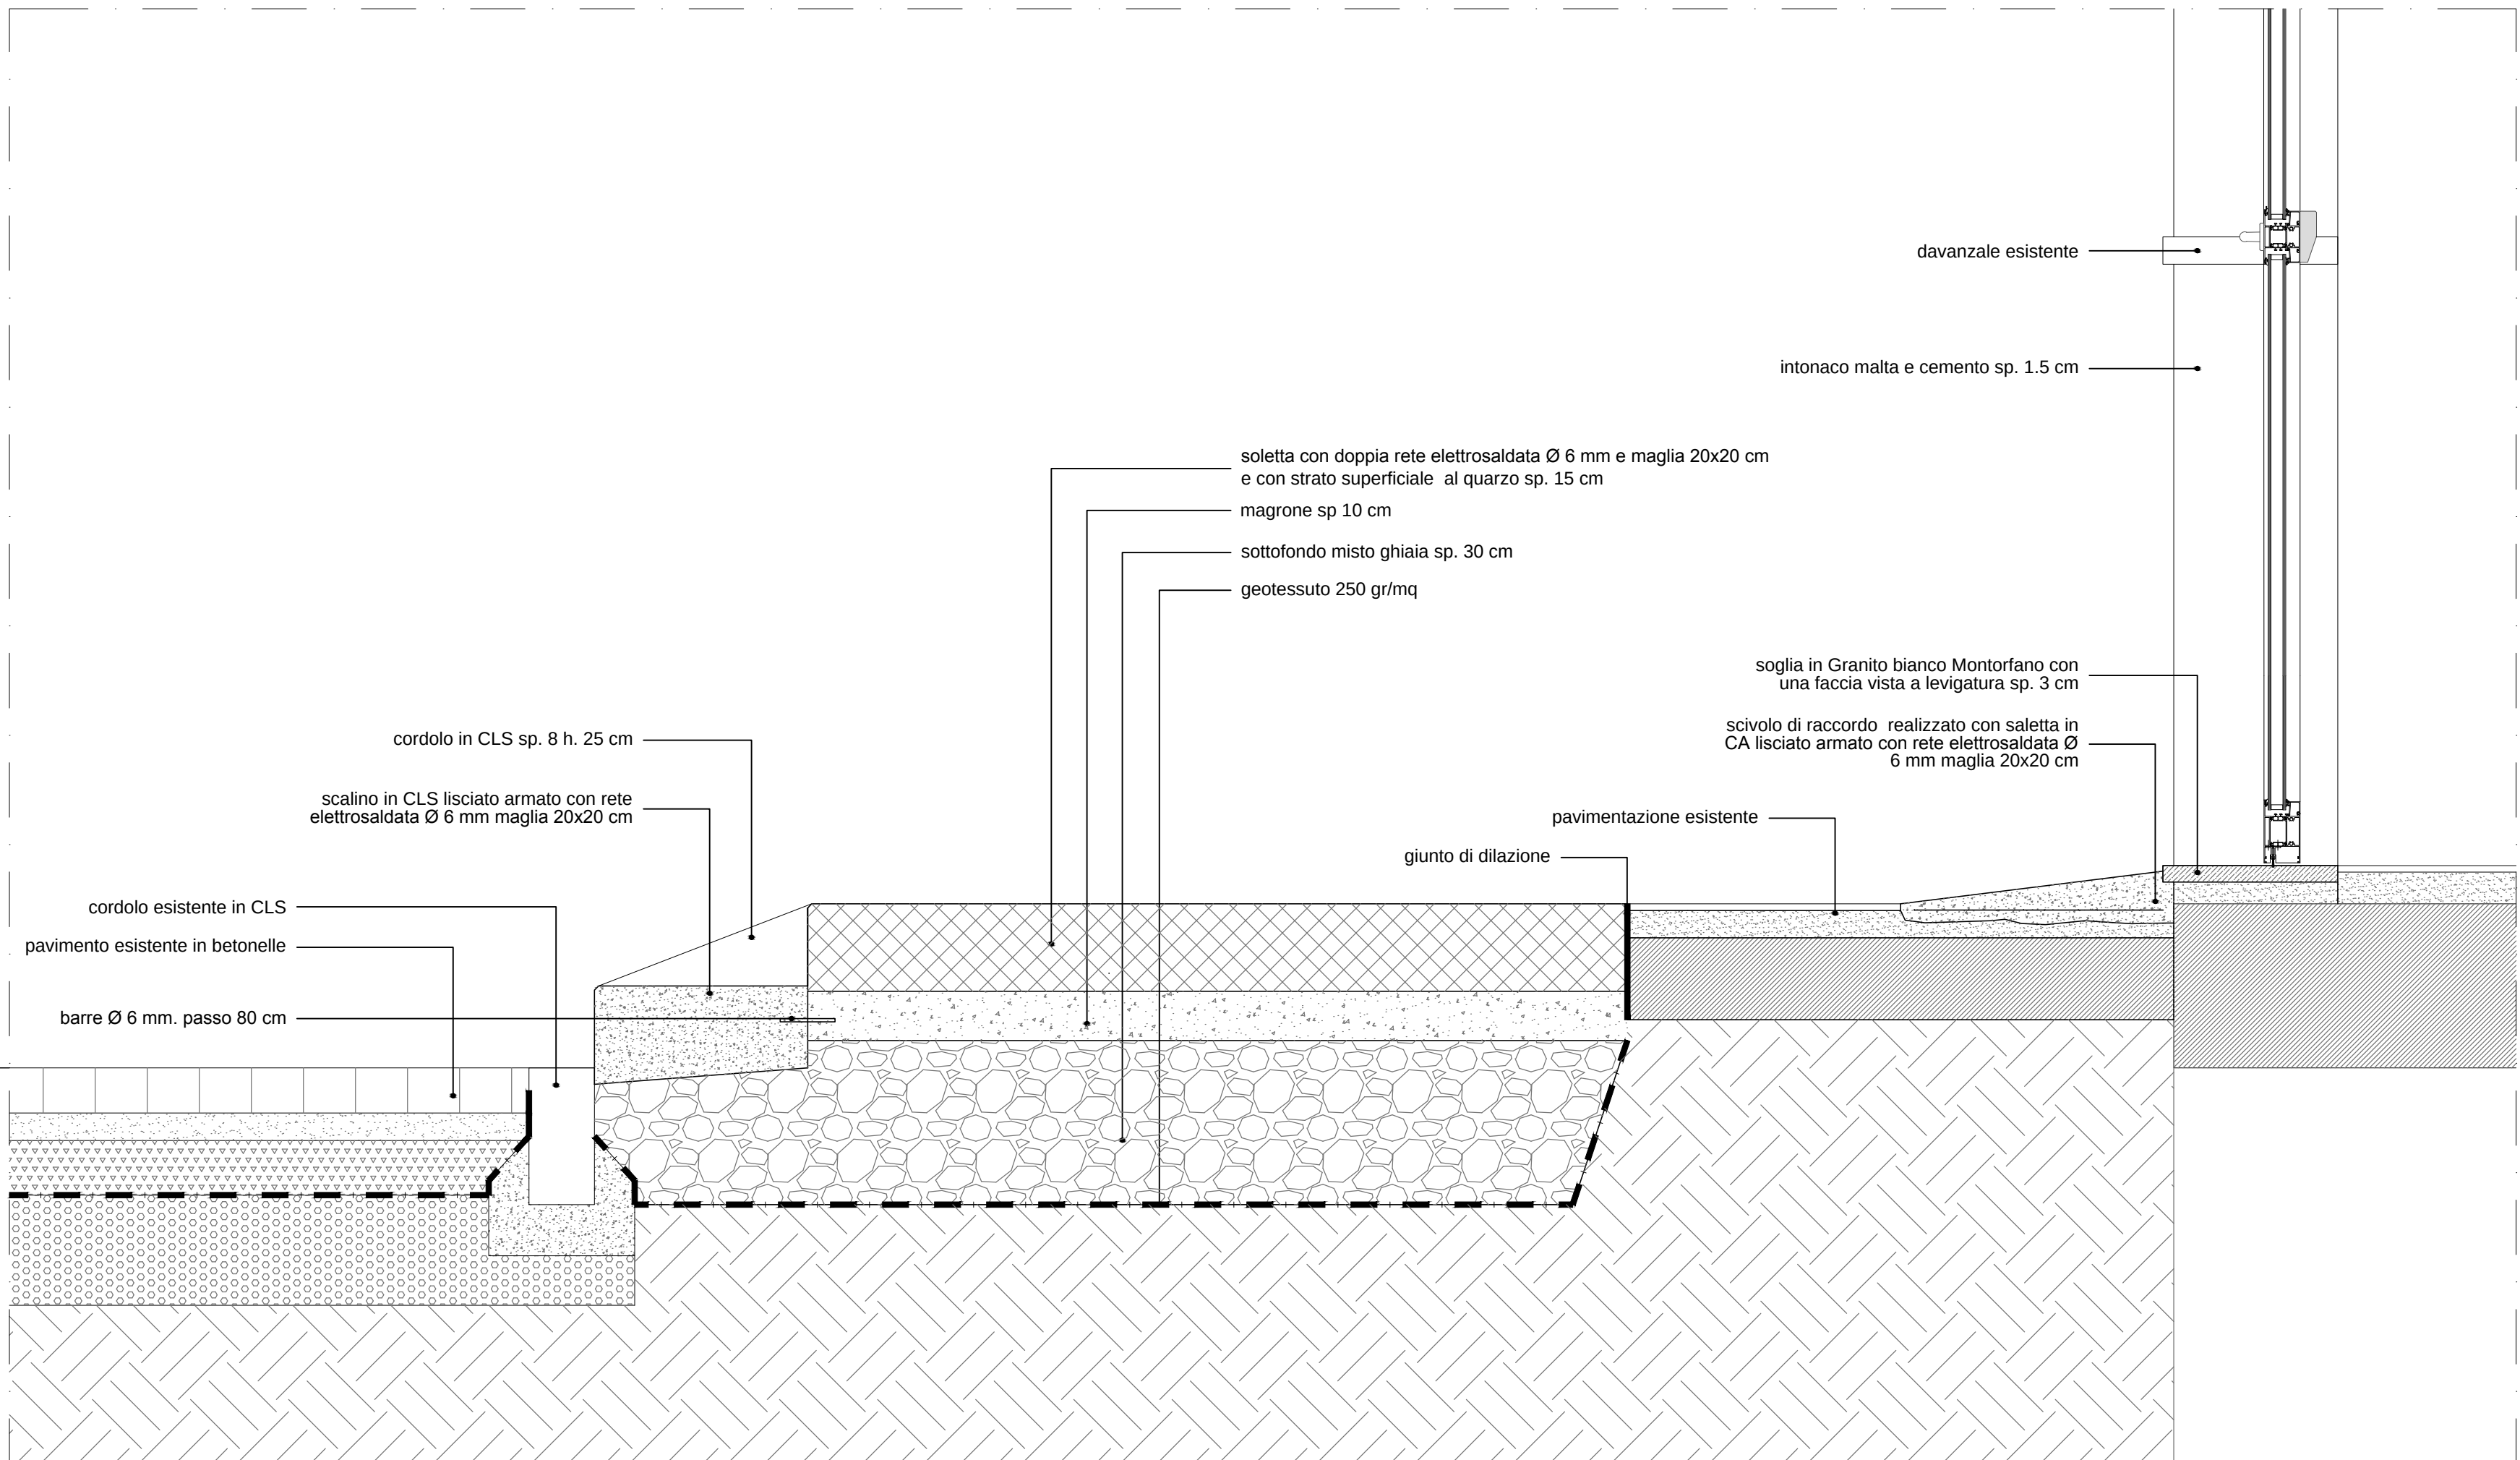

DETTAGLIO 4 NUOVA USCITA D'EMERGENZA SEZIONE scala 1:10

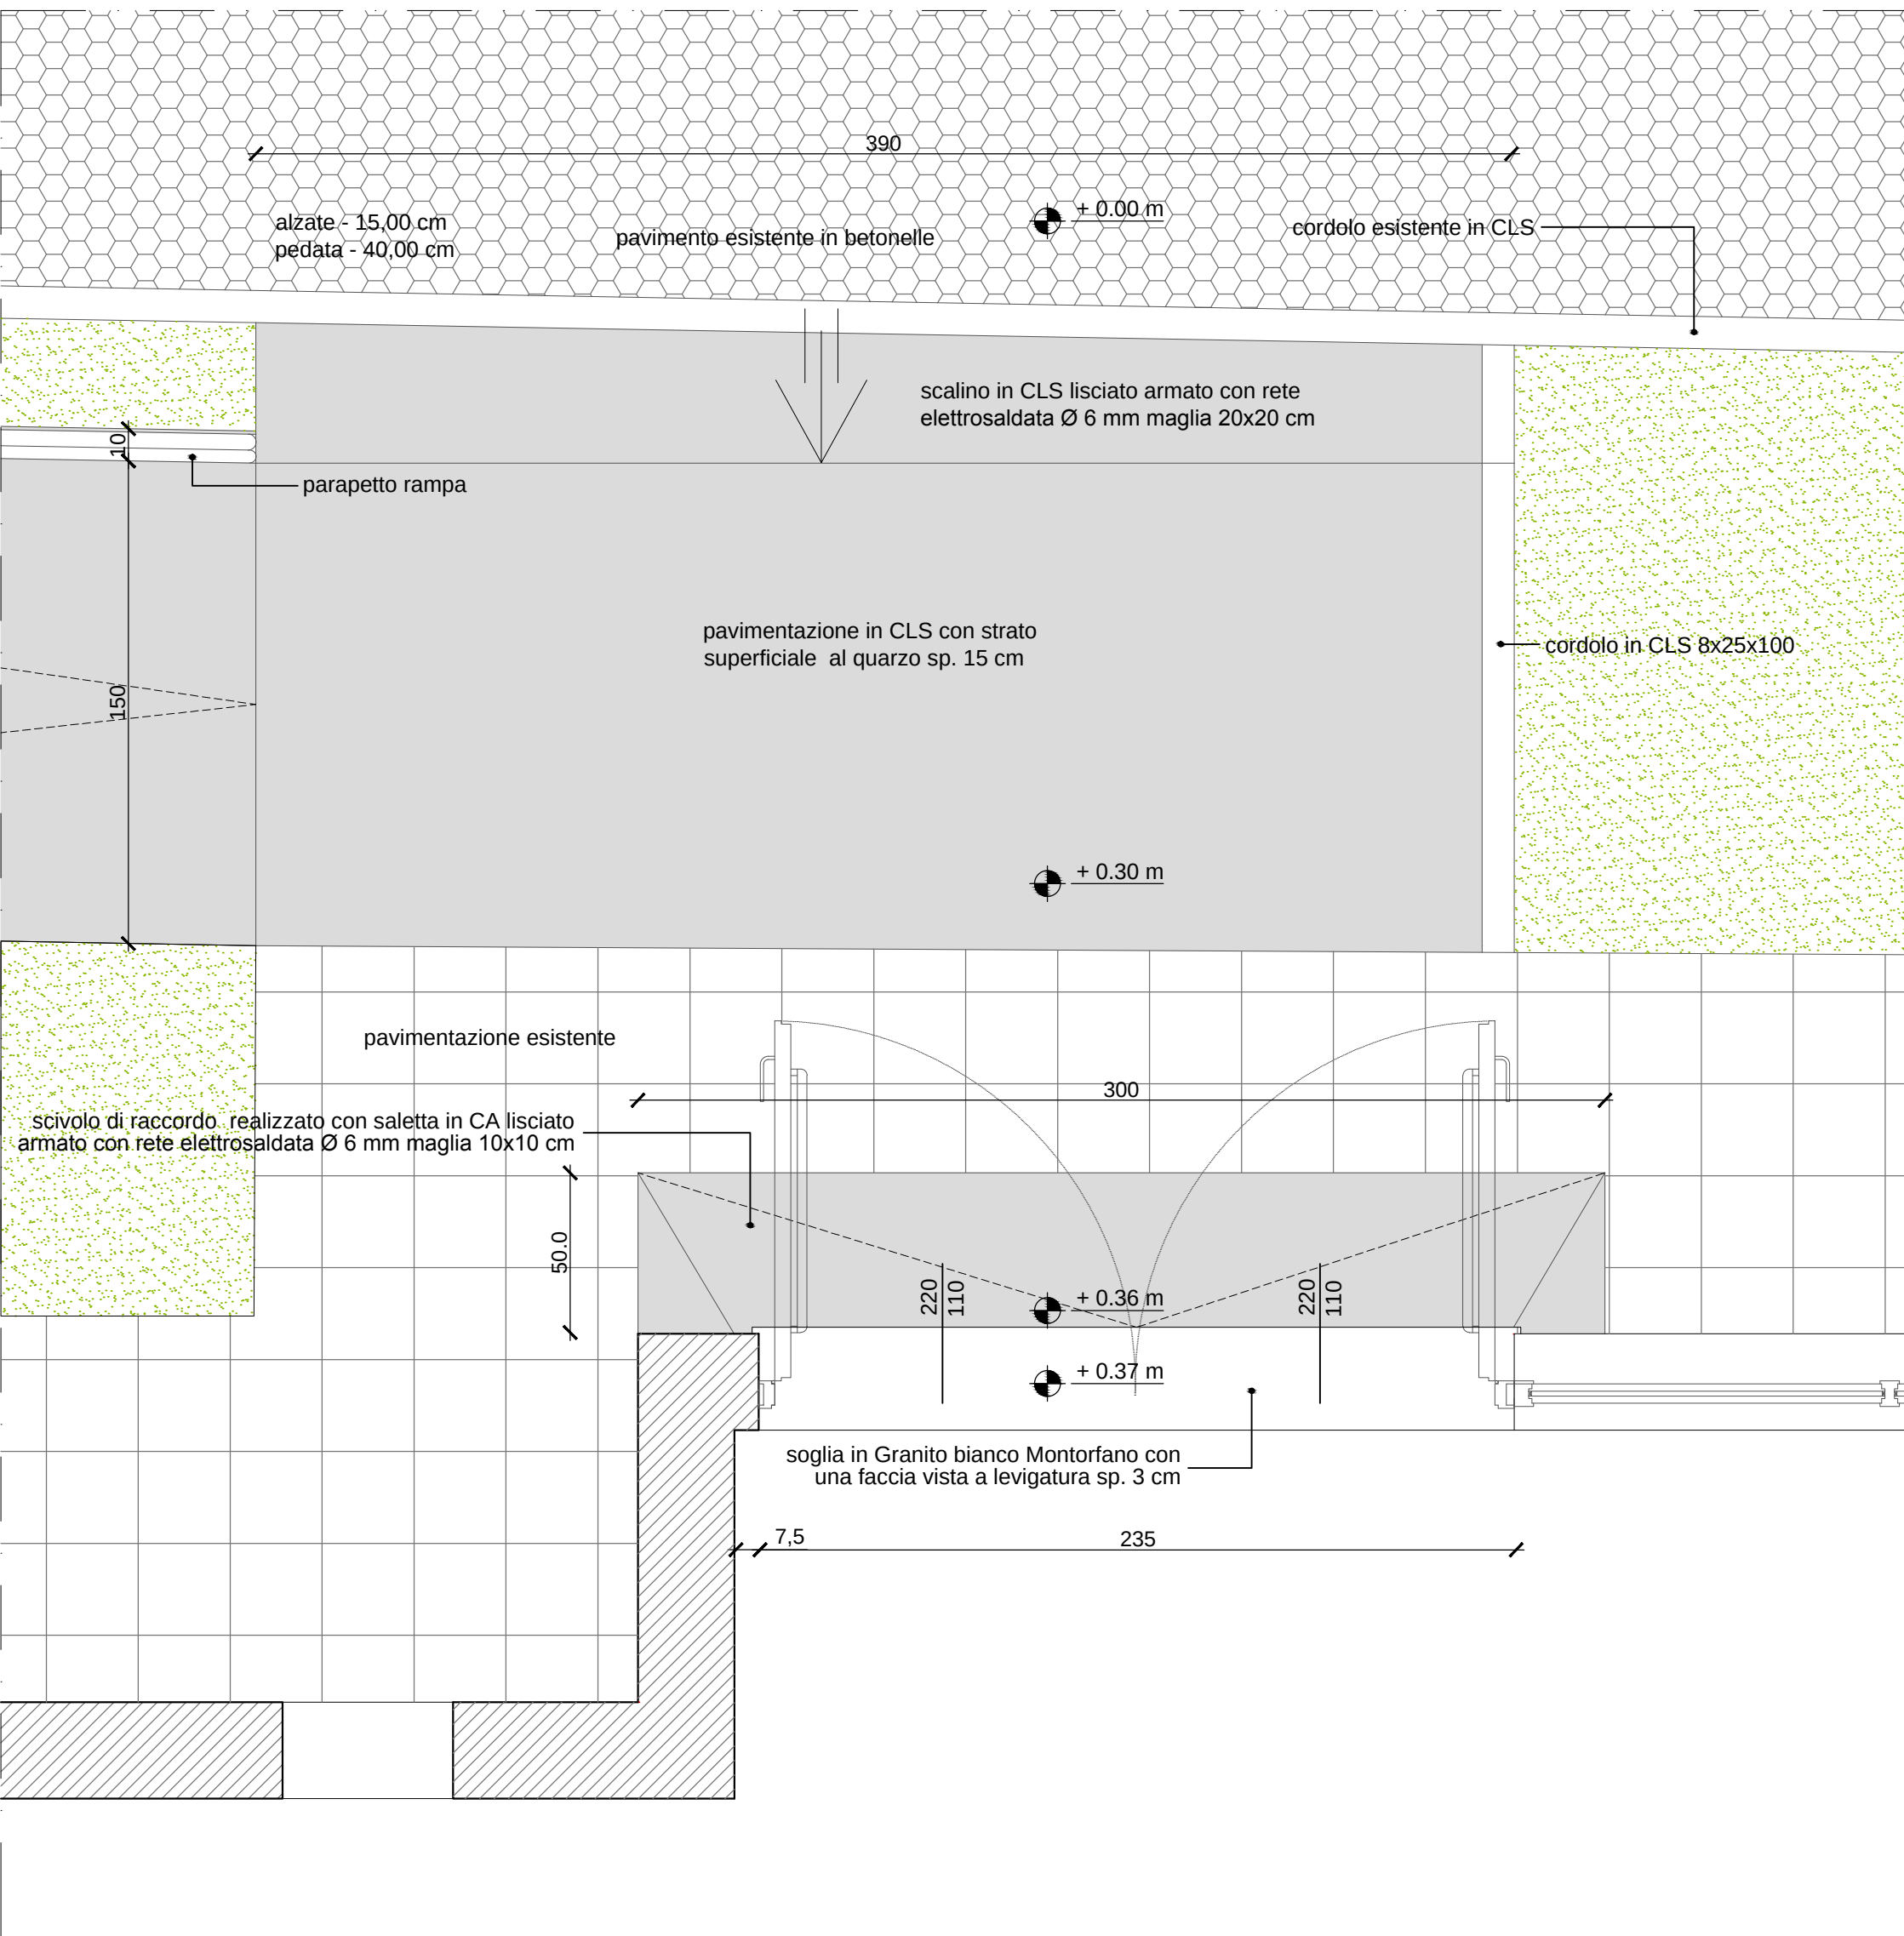

DETTAGLIO 4 NUOVA USCITA D'EMERGENZA IN PIANTA scala 1:20

N.B. verificare tutte le quote in cantiere