






Dettagli dei parapetti

<p><b>PROGETTISTA</b> Studi di Progettazione Riuniti Elisabetta Monaci ingegnere Stefano Bacciolò architetto</p>	<p><b>COMMITTENTE:</b> Comune di Mira (VE) Sede legale Piazza IX Martiri, 3</p>
<p><b>PROGETTO PREVENZIONE INCENDI</b> ing. Elisabetta Monaci</p>	<p><b>Responsabile del procedimento</b> ing. Franca Barbero Settore Lavori Pubblici ed infrastrutture Comune di Mira (VE)</p>
<p><b>COORDINAMENTO DELLA SICUREZZA IN FASE DI PROGETTO</b> ing. Elisabetta Monaci</p>	
<p><b>PROGETTO IMPIANTI ELETTRICI E RILEVAZIONE INCENDI</b> Siv Engineering per. ind. Secondo Ambrosani</p>	
<p><b>PROGETTO IMPIANTI TERMOIDRAULICI</b> Siv Engineering ing. Stefano Bacciolò</p>	
<p>TAV. N. <b>A8.2</b></p>	<p>Date e Revisioni Ultima revisione 21.03.2019</p>
<p>Disegni scala 1:200 1:10</p>	

Studi di Progettazione Riuniti  
via Casabianca 163 - 30020 Borbiago (VE)  
monaci@sprgestione.it - bacciolos@sprgestione.it  
T +39 041 5461823 - F +39 041 5461824 - www.sprgestione.it

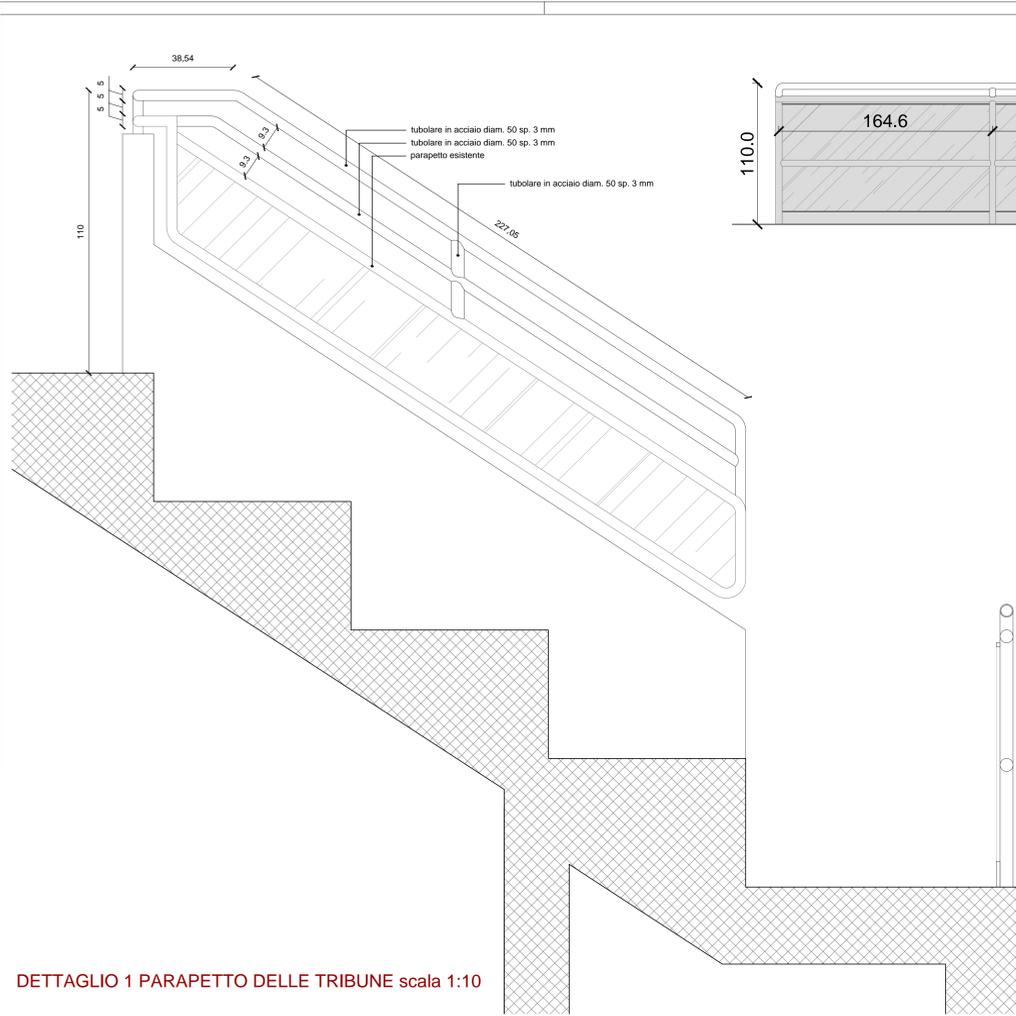


DETTAGLIO 1 PARAPETTO DELLE TRIBUNE scala 1:10

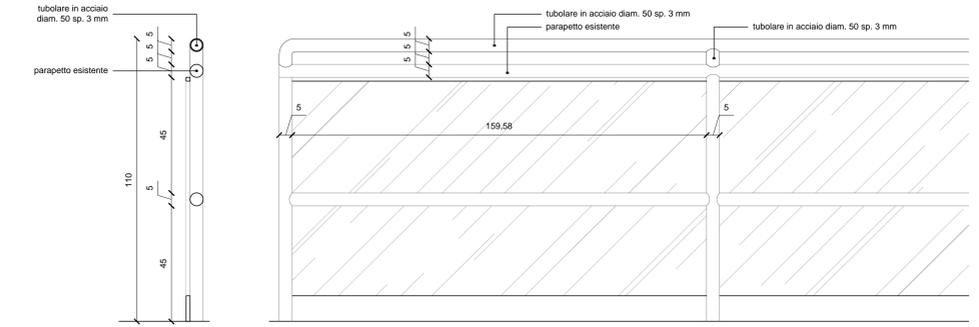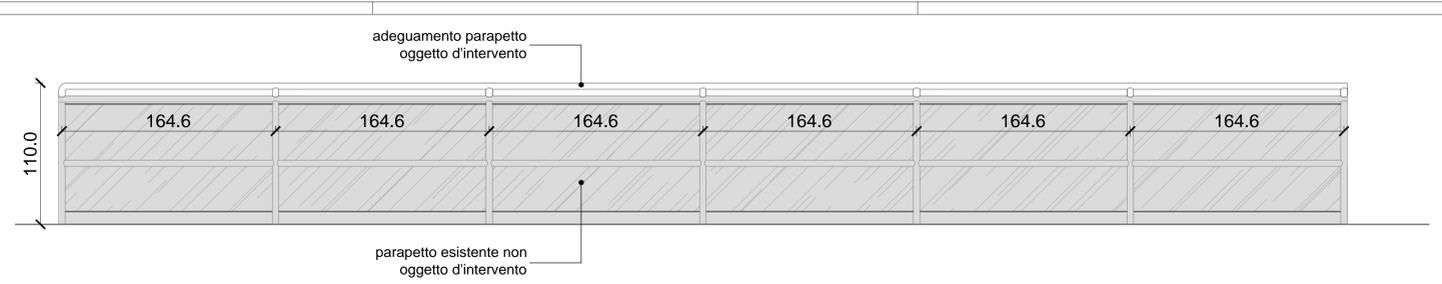


DETTAGLIO 2 PARAPETTO DELLE TRIBUNE scala 1:10


N.B. verificare tutte le quote in cantiere

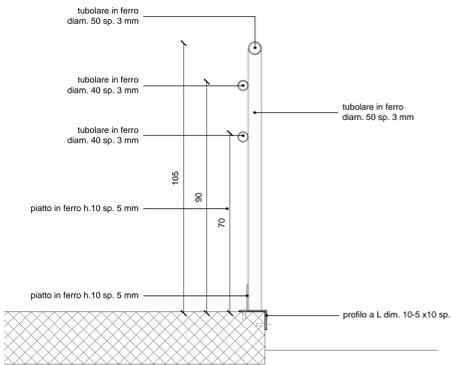


DETTAGLIO 3 SEZIONE TIPO PARAPETTO RAMPE DISABILI scala 1:10

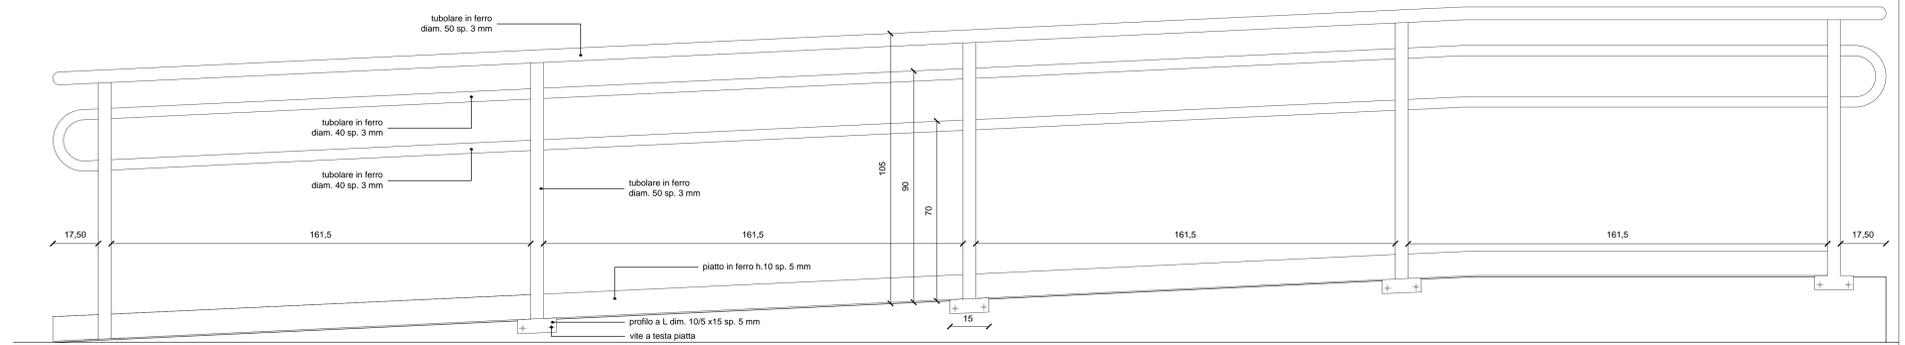

DETTAGLIO 4 PARAPETTO DELLA RAMPA DISABILI DELLA PALESTRA LATO EST scala 1:10

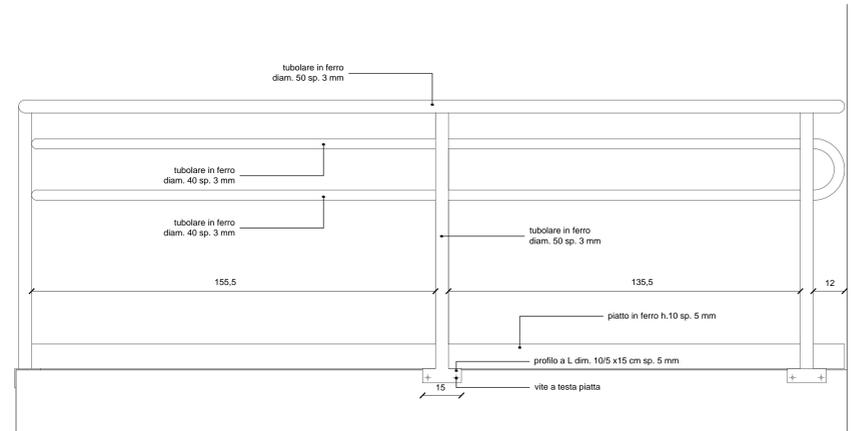

DETTAGLIO 4 PARAPETTO DELLA RAMPA DISABILI DELLA PALESTRA LATO NORD scala 1:10

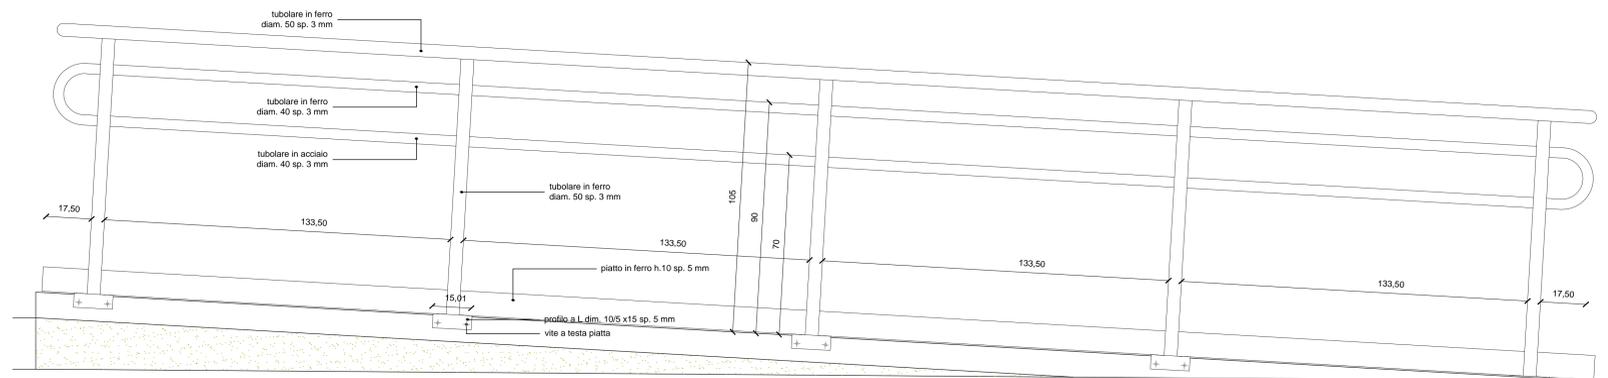

DETTAGLIO 5 PARAPETTO DELLA RAMPA DISABILI DELLA SCUOLA scala 1:10