


Sezione AA' - Rapp 1:20

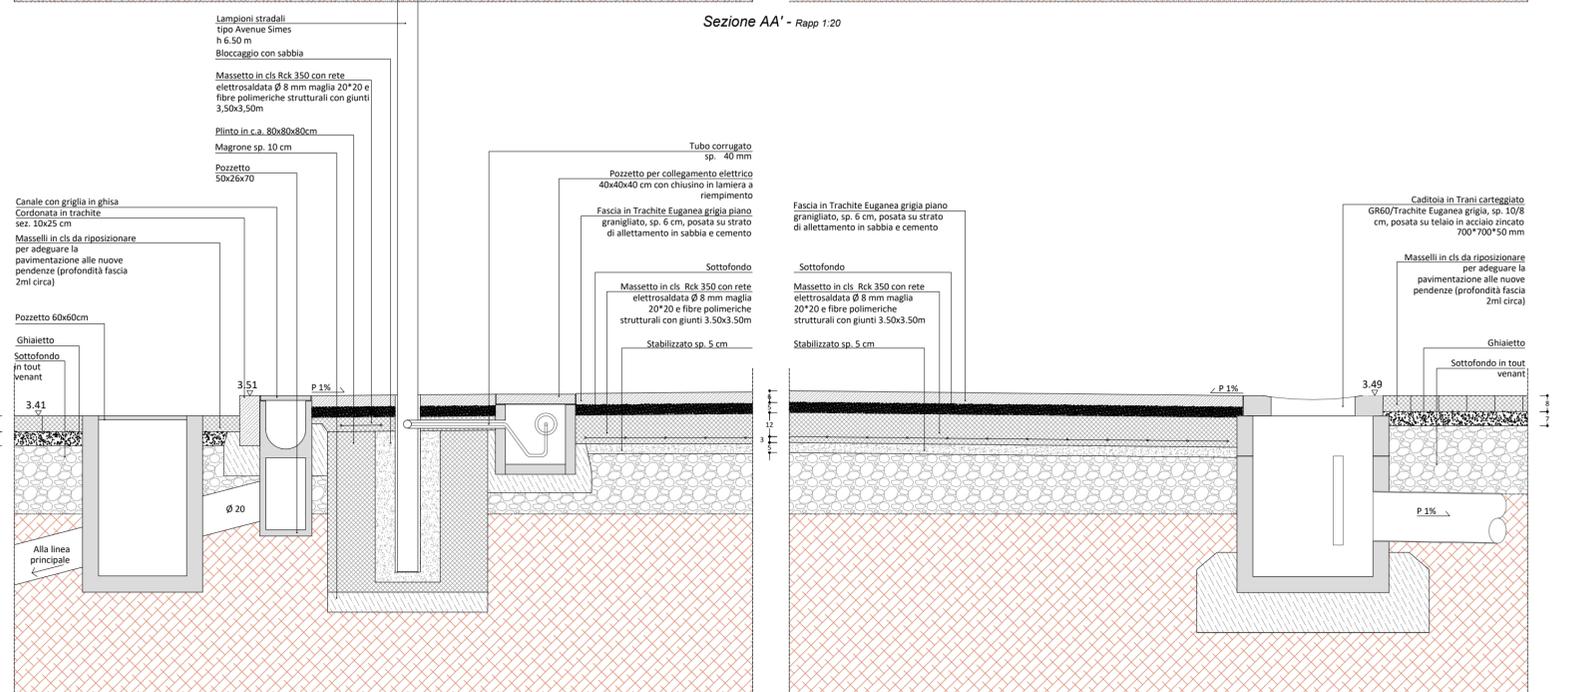

Sezione BB' - Rapp 1:20



Comune di Mira
Città Metropolitana di Venezia

R.U.P. Arch. Lorenzo Fontana

Progetto di riqualificazione urbana di Piazza Vecchia.

PROGETTO DEFINITIVO-ESECUTIVO



commessa 1119-MPV

file OE-DT

tavola

OE.05

OPERE EDILI

DETTAGLI COSTRUTTIVI

scala 1:20

data Dicembre 2019

Revisione n.	data
R00	-/-/-

Redazione Dott.ssa. Irene Nequinio

Verifica Arch. Gloria Negri

Approvazione Arch. Gloria Negri

R.U.P.	non approvato	approvato con prescrizioni	approvato
	-/-/-	-/-/-	-/-/-

Gruppo di progettazione:

Galeazzo
Architetti Associati
Via P.E. Botta, 1
35138 Padova (PD)

NEGRI&FAURO
ARCHITETTI
Negri & Fauro
Architetti Associati
Via B. Crescenzo, 11
35012 Camposampiero (PD)