Planimetria di progetto sottoservizi scala 1:100

LEGENDA SOTTOSERVIZI

Acque meteoriche

- Caditoia con chiusino in pietra
- Pozzetto di raccordo 60x60cm
- Condotte acque meteoriche esistenti
- Tubazione in PVC di progetto

Impianto di irrigazione

- Pozzetto di raccordo
- Tubazione corrugata ⌀ 110
- Centralina di programmazione
- Ala gocciolante
- Irrigatori

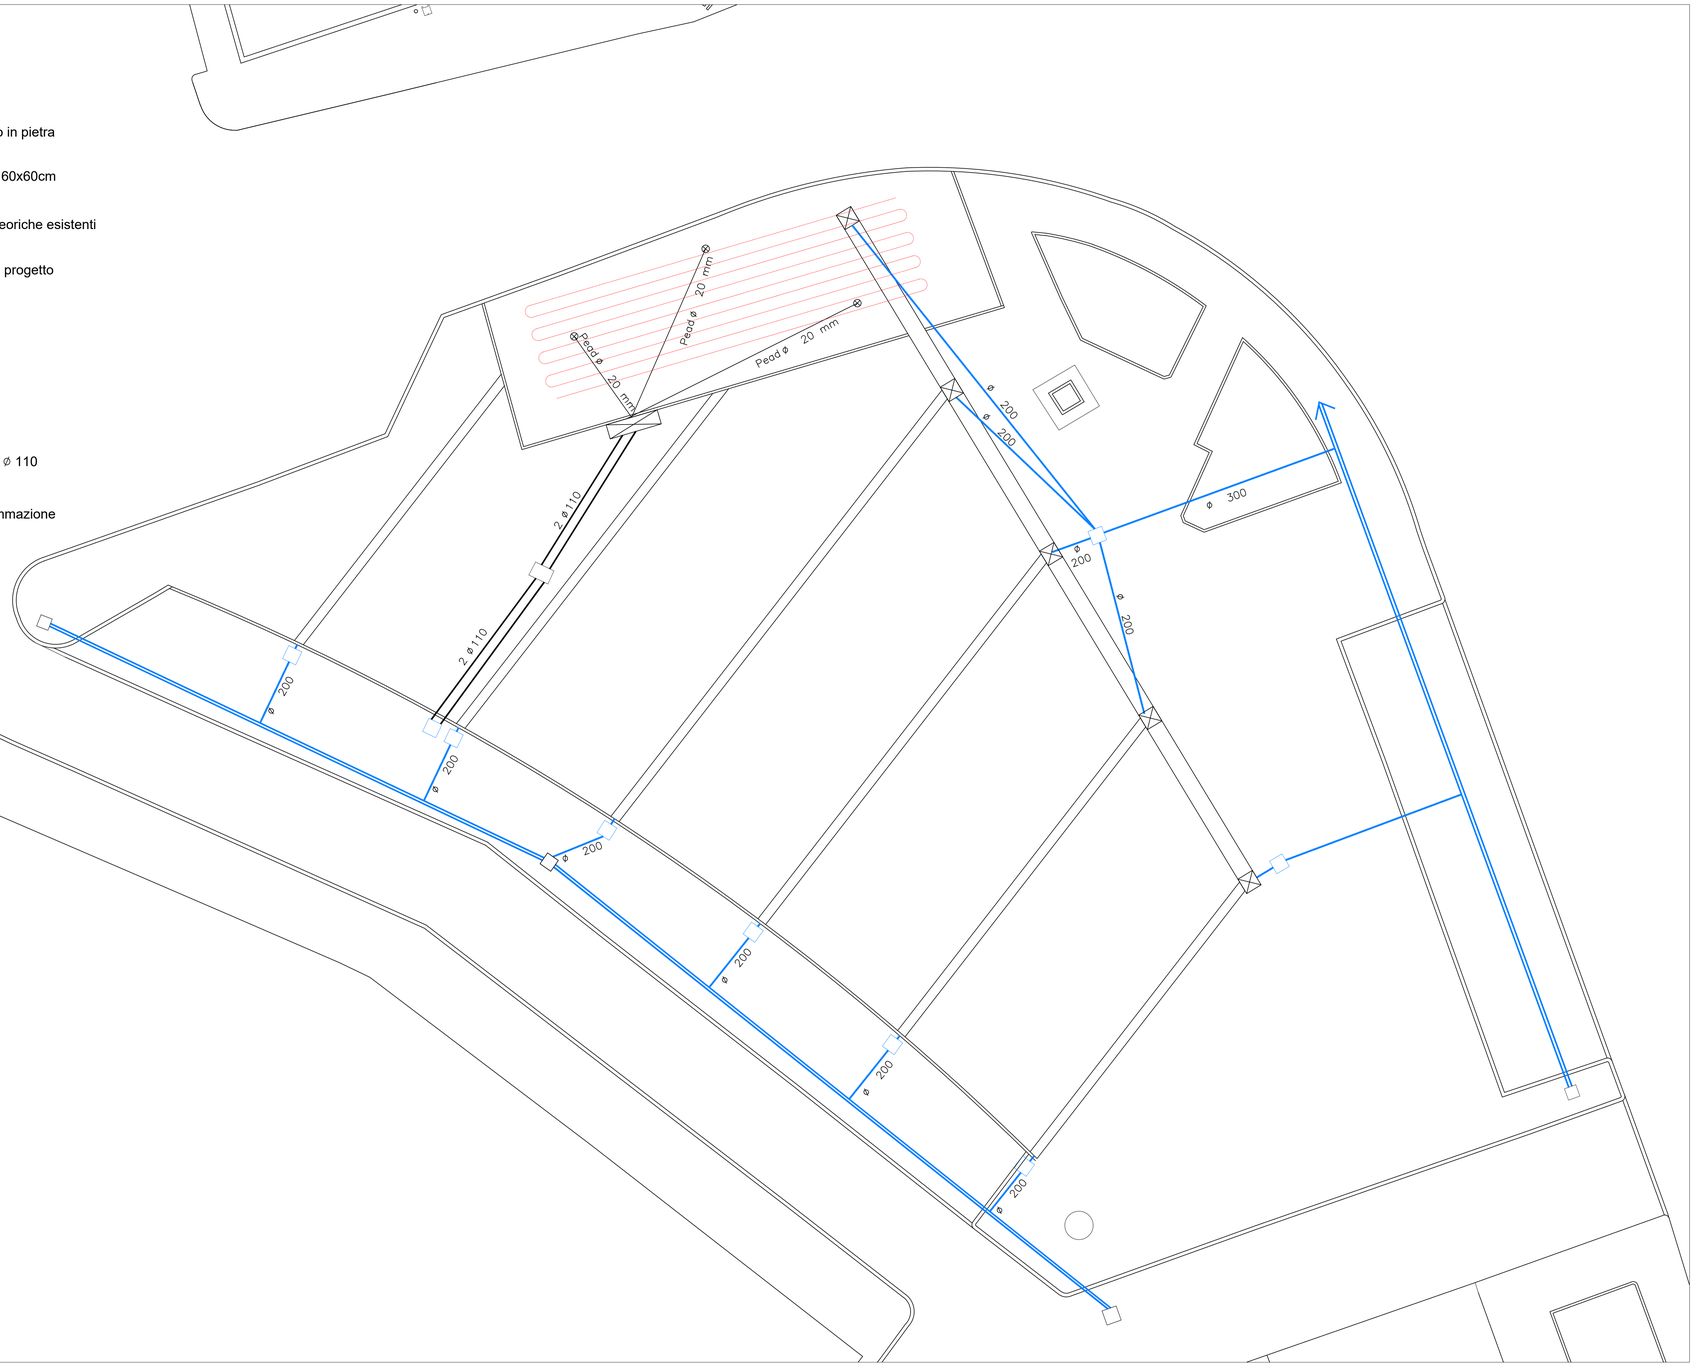

commessa
1119-MPV

file
OE-PS

tavola
OE.02

OPERE EDILI

PLANIMETRIA SOTTOSERVIZI

scala
1:100

data
Dicembre 2019

Revisione n.	data
R00	--/--/--

Redazione
Dott.ssa. Irene Nequinio

Verifica
Arch. Gloria Negri

Approvazione
Arch. Gloria Negri

R.U.P:

non approvato	--/--/--
approvato con prescrizioni	--/--/--
approvato	--/--/--

Comune di Mira
Città Metropolitana di Venezia

R.U.P. Arch. Lorenzo Fontana

Progetto di riqualificazione urbana di Piazza Vecchia.

PROGETTO DEFINITIVO-ESECUTIVO

Gruppo di progettazione:

Galeazzo Architetti Associati
Via P.E. Botta,1
35138 Padova (PD)

NEGRI&FAURO
ARCHITETTI
Negri & Fauro Architetti Associati
Via B. Crescenzio, 11
35012 Camposampiero (PD)