


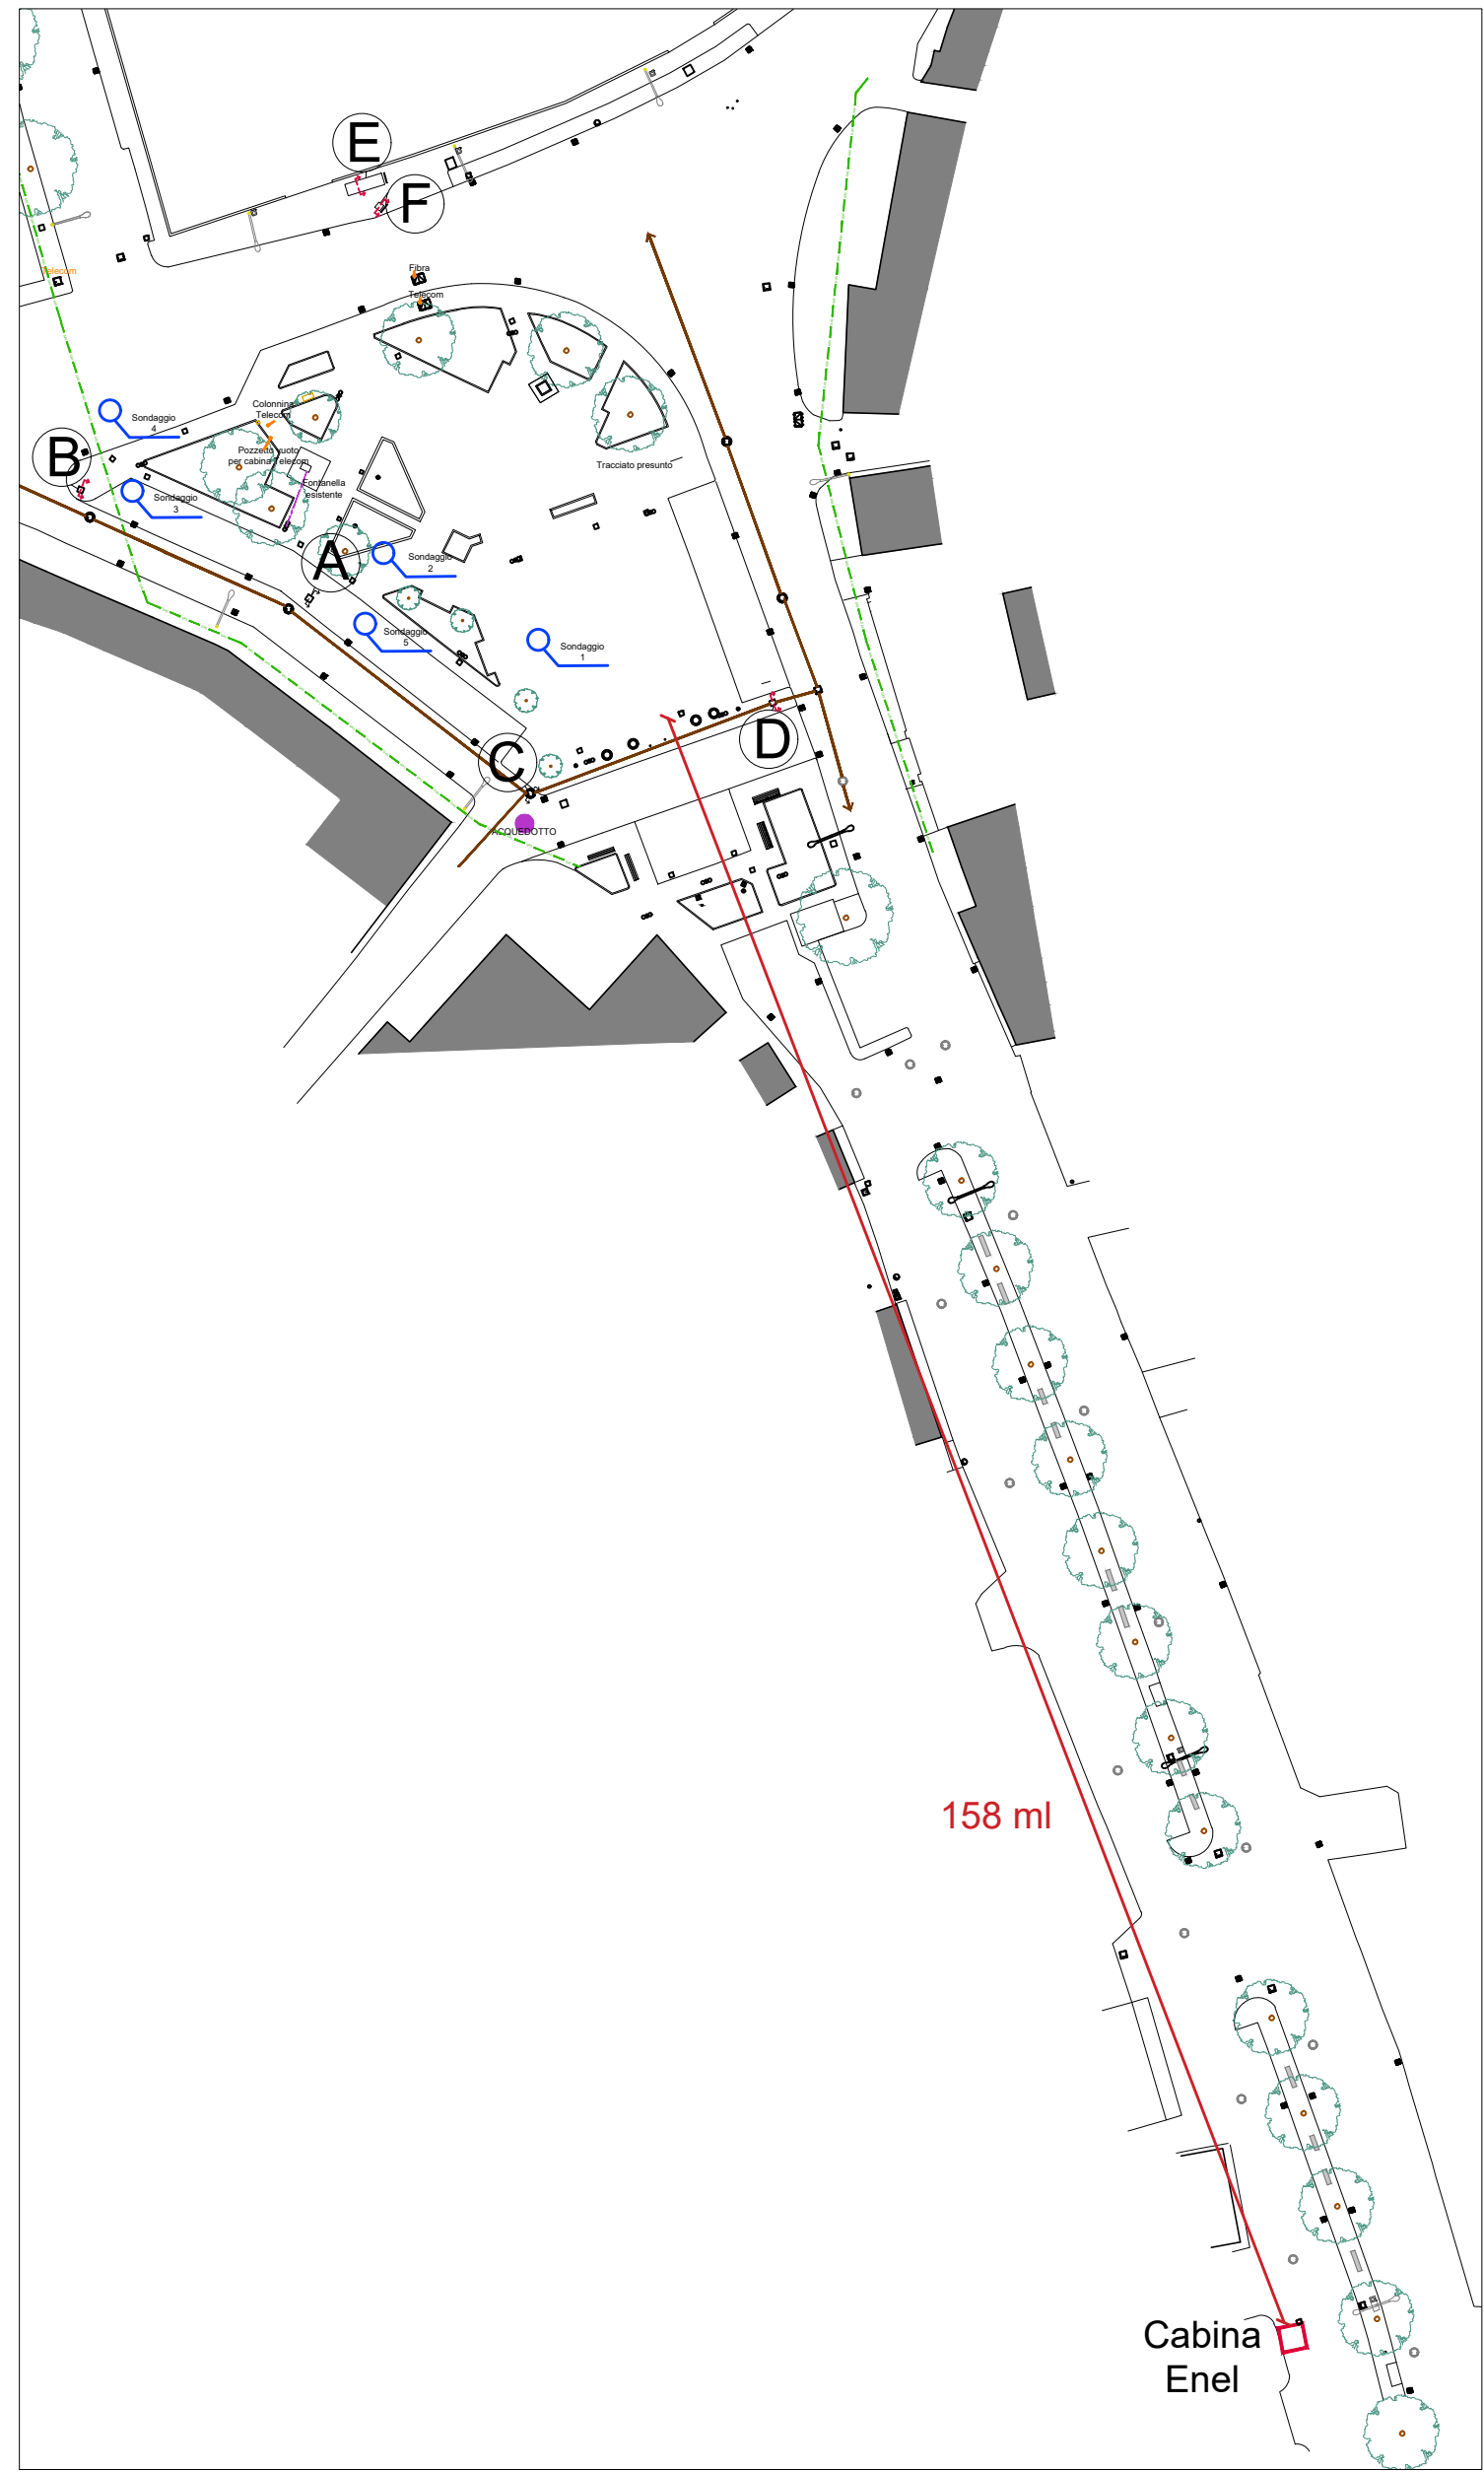

LEGENDA SOTTOSERVIZI

- Linea gas esistente
- Linea illuminazione pubblica esistente
- Pozzetti e colonnina telecom
- Condotta fognature esistente
- Condotta acque meteoriche esistente
- Linea acquedotto
- Sondaggi
- Chiave / allaccio acquedotto esistente
- Sezioni sottoservizi

commessa 1119-MPV

file SA-PS

tavola

SA.04

SITUAZIONE ATTUALE

PLANIMETRIA
SOTTOSERVIZI

scala

1:100

data

Dicembre 2019

Revisione n.	data
R00	

Redazione

Dott.ssa Irene Neginio

Verifica

Arch. Giorgio Galeazzo

Approvazione

Arch. Giorgio Galeazzo

R.U.P.

non approvato	-/-
approvato con	-/-
approvato	-/-
approvato	-/-



Comune di Mira
Città Metropolitana di Venezia

R.U.P. Arch. Lorenzo Fontana


Progetto di riqualificazione urbana di Piazza Vecchia.

PROGETTO DEFINITIVO-ESECUTIVO




Gruppo di progettazione:


NEGRIZFAURO
ARCHITETTI
Negri & Fauro
Architetti Associati
Via P. Bolla, 11
35138 Padova (PD)

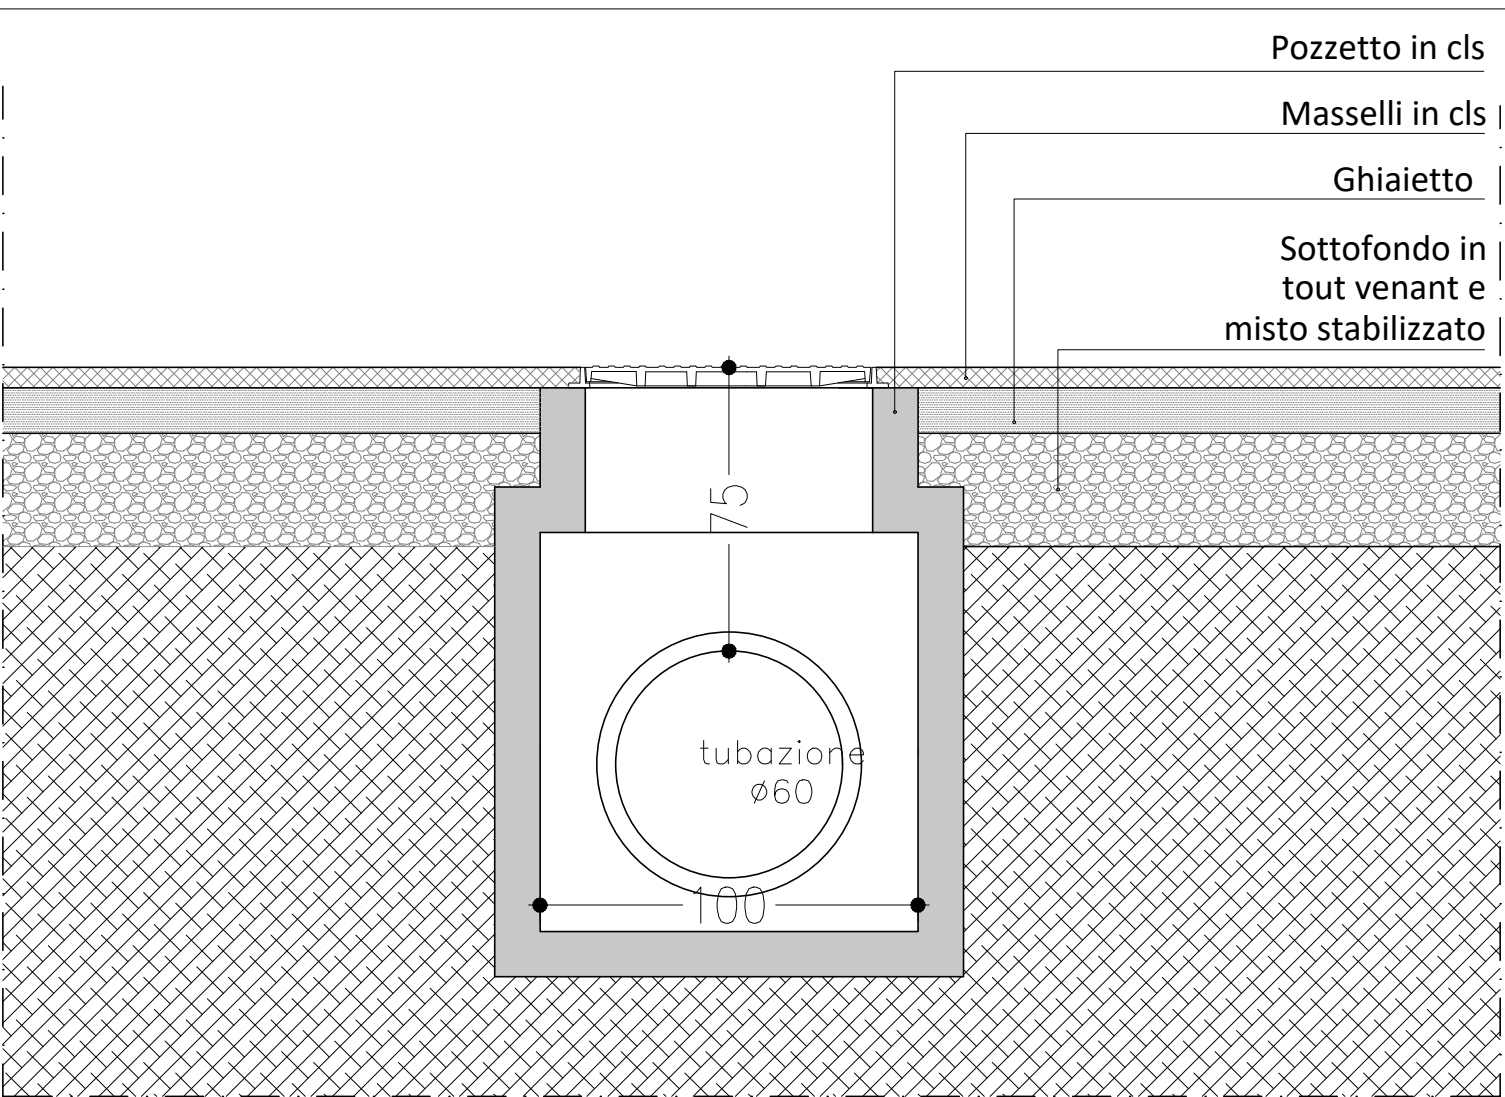


Pozzetto A (acque meteoriche) - Rapp 1:20

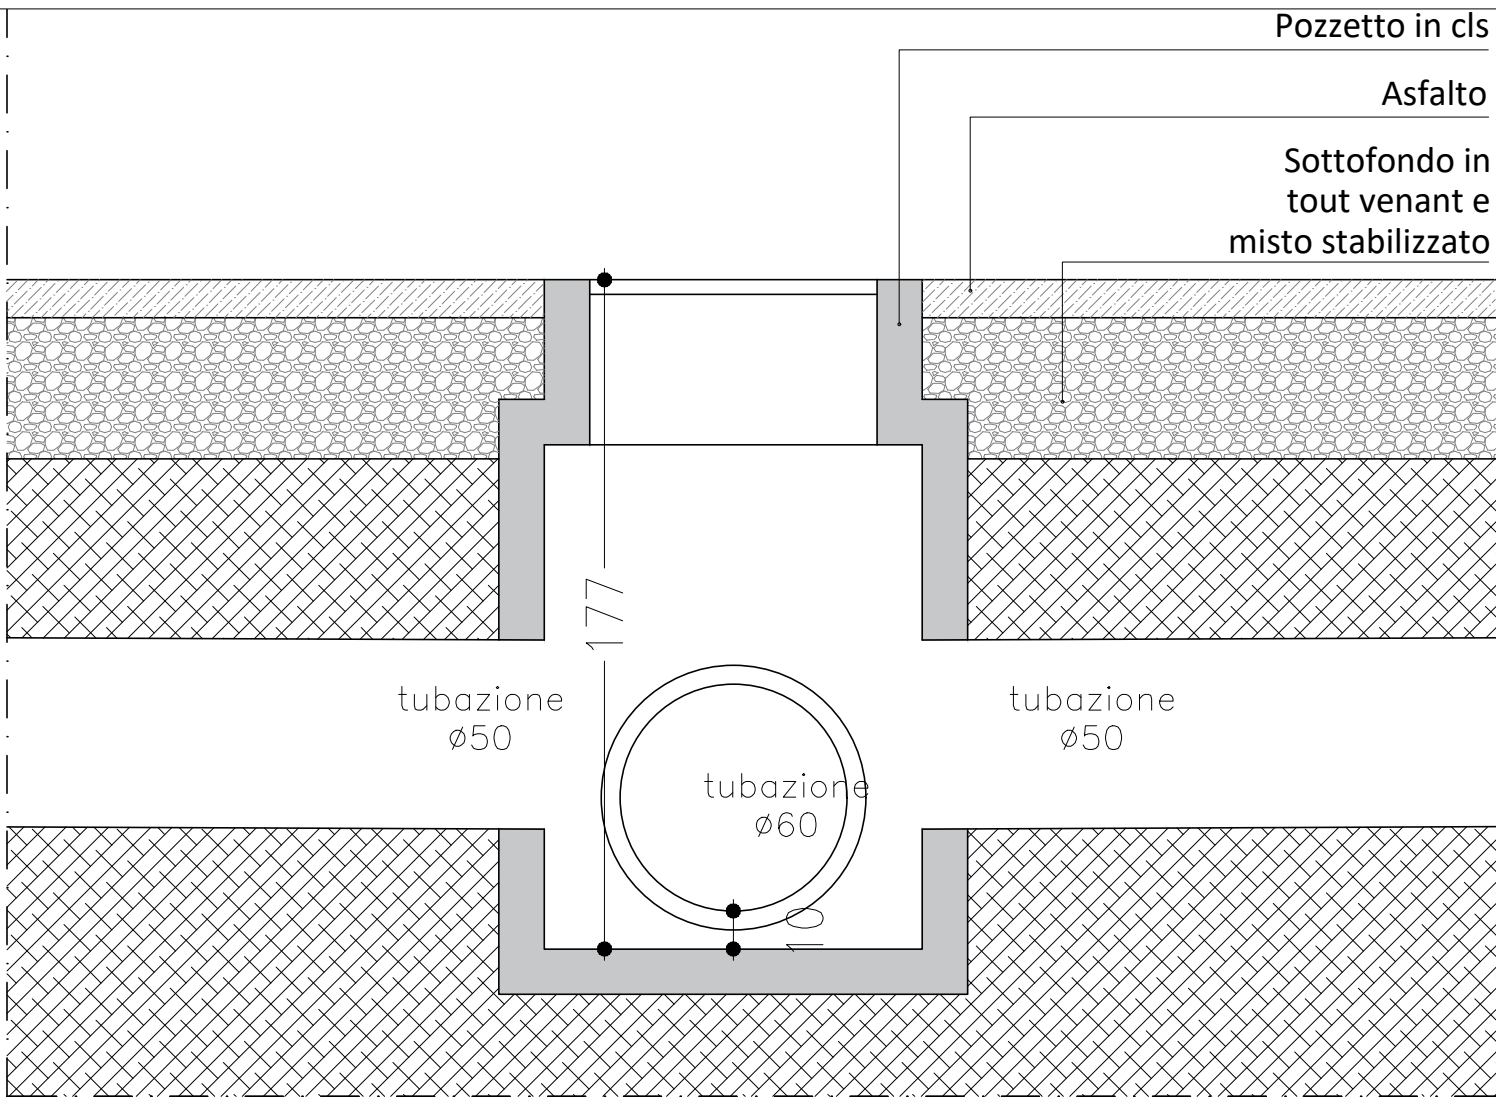


Pozzetto D (fognatura) - Rapp 1:20

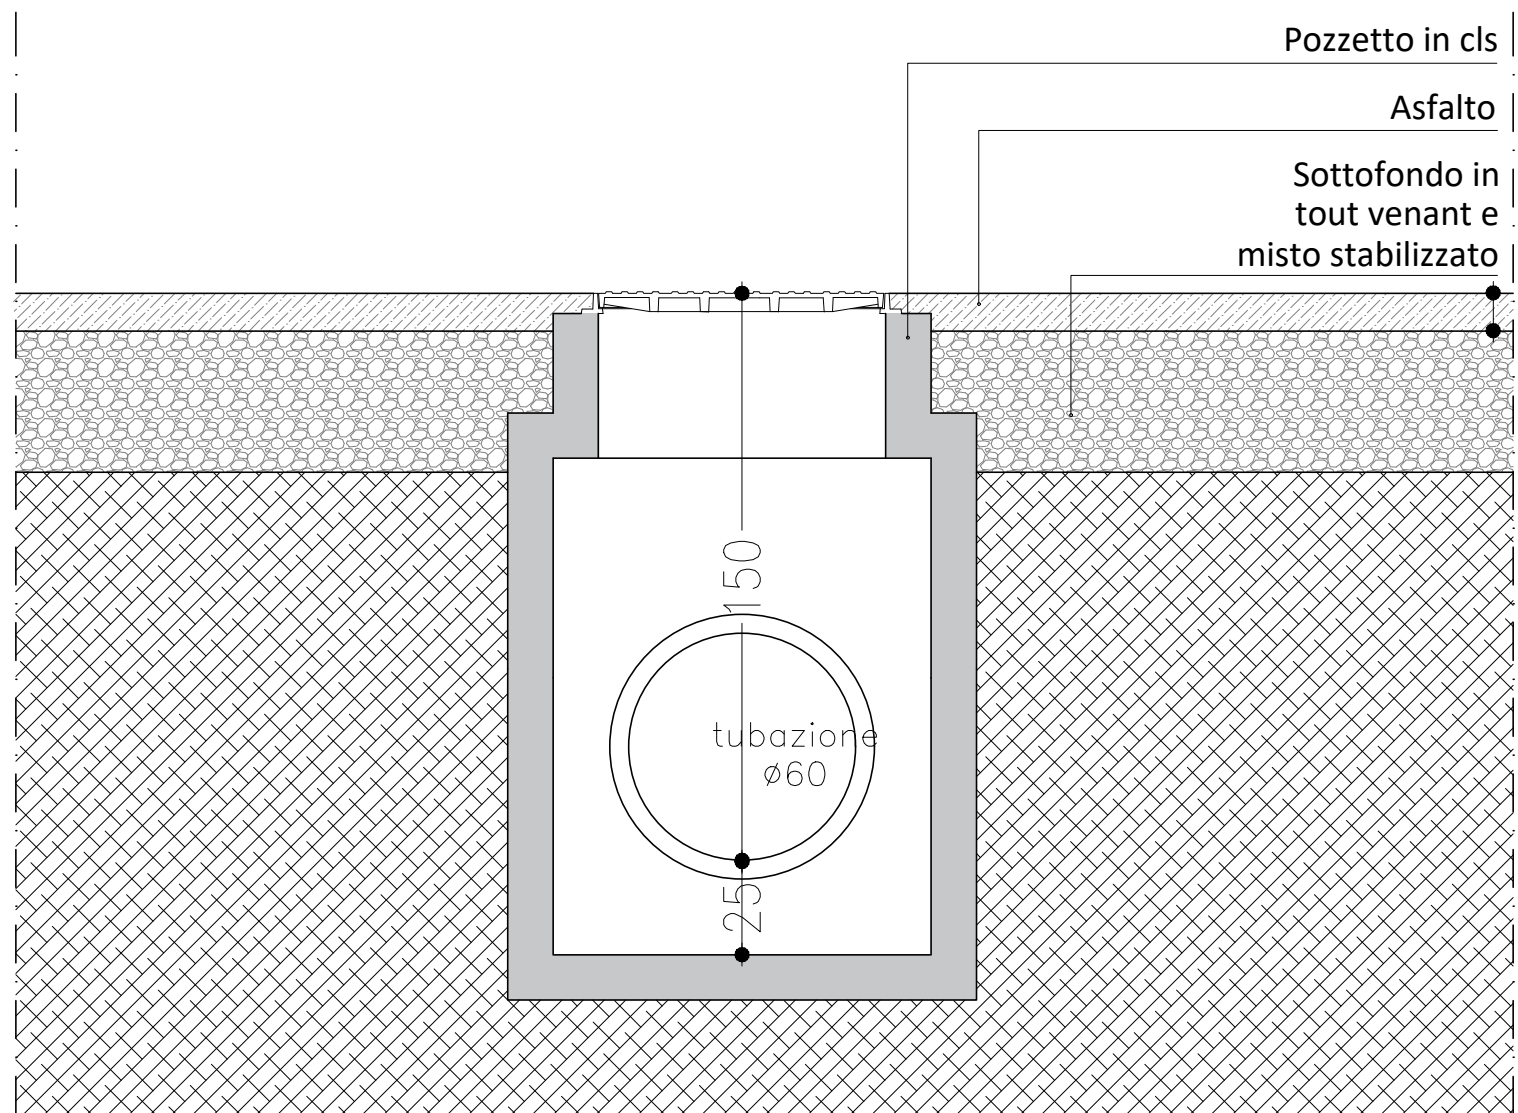


Pozzetto B (acque meteoriche) - Rapp 1:20

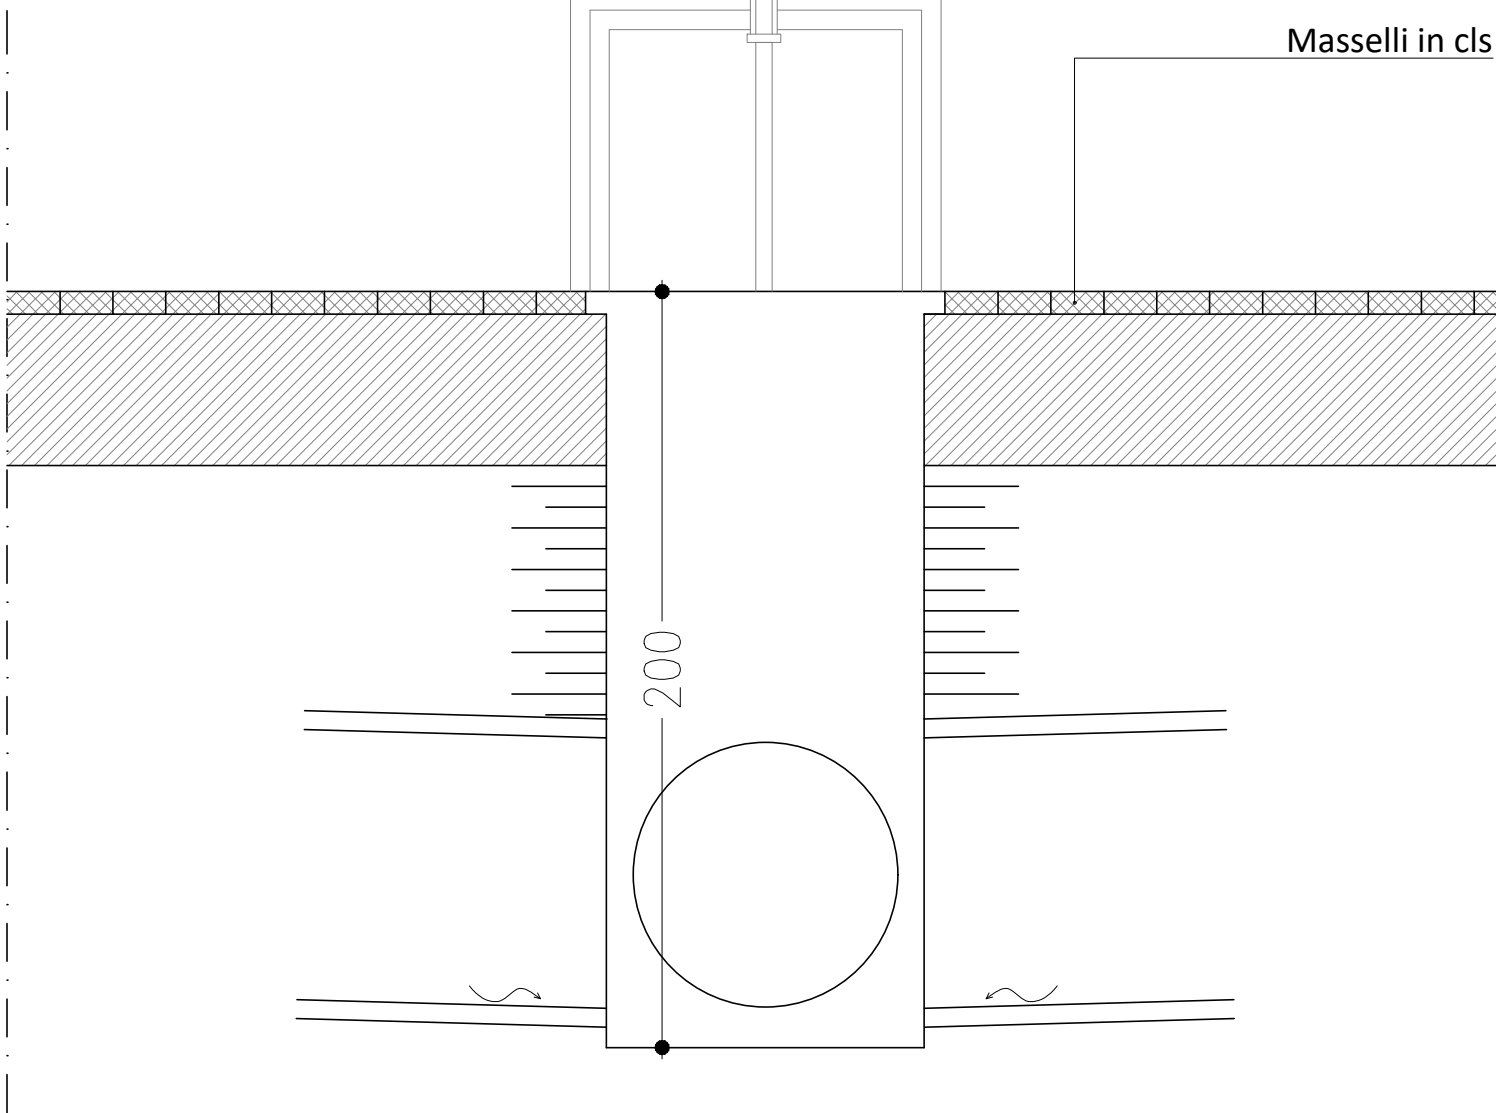

Pozzetto E (serranda) - Rapp 1:20

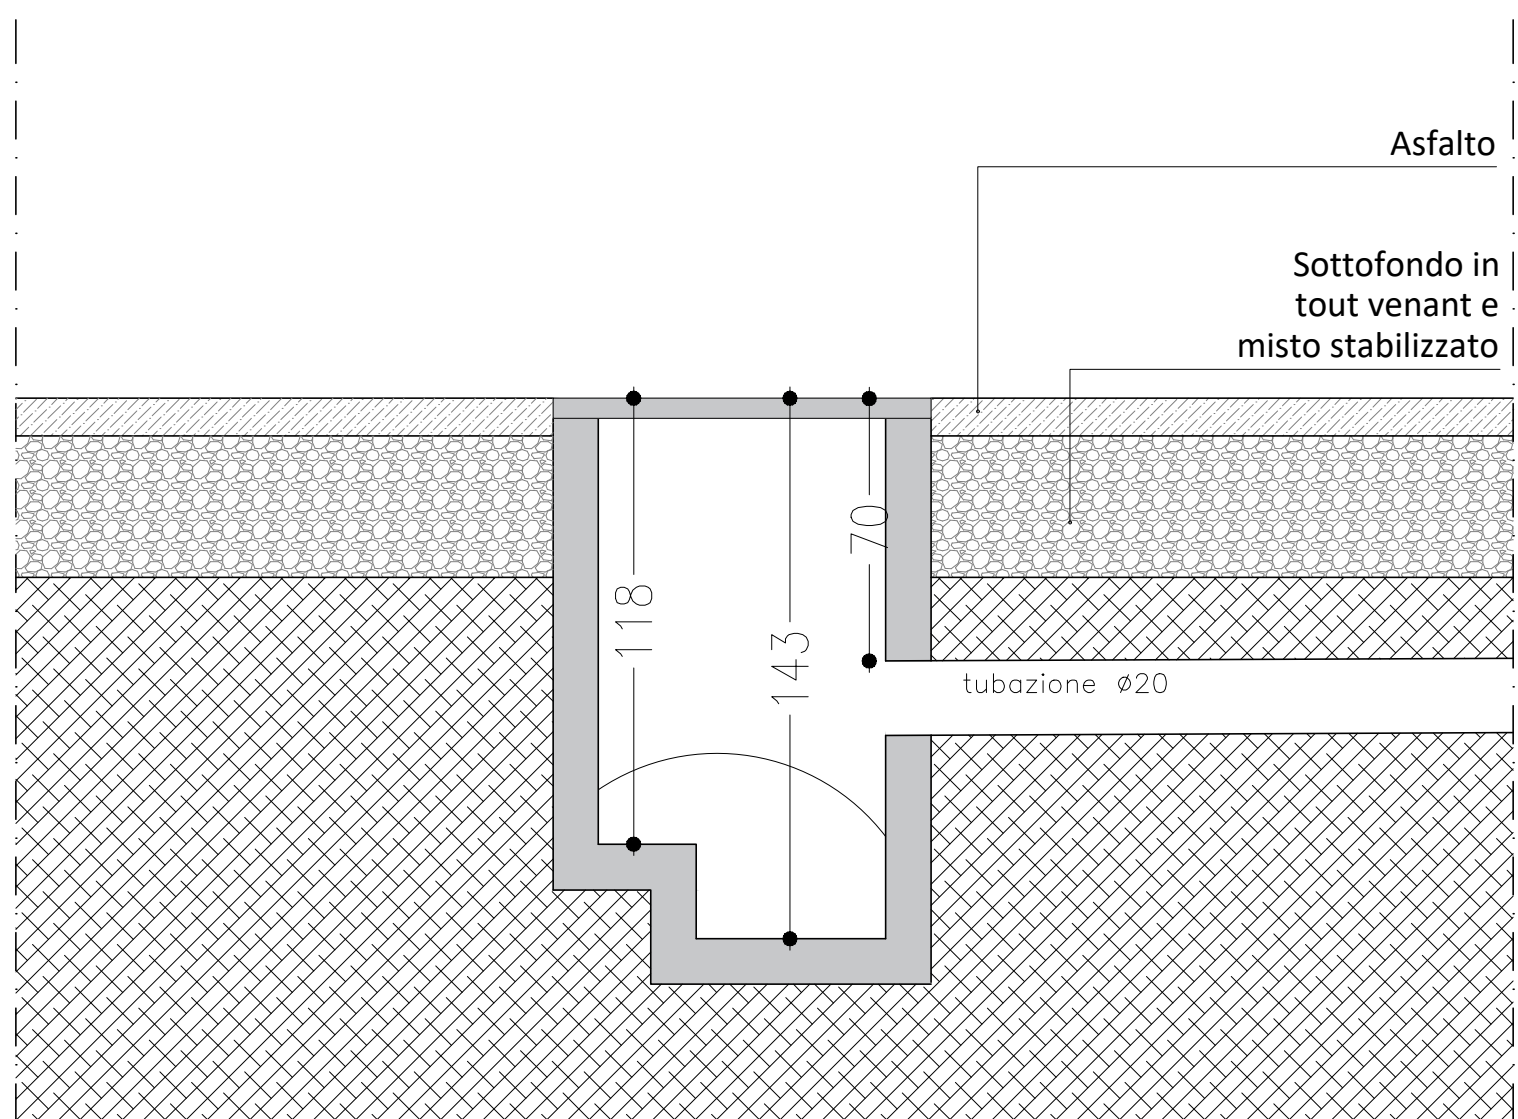


Pozzetto C (condotta fognature) - Rapp 1:20

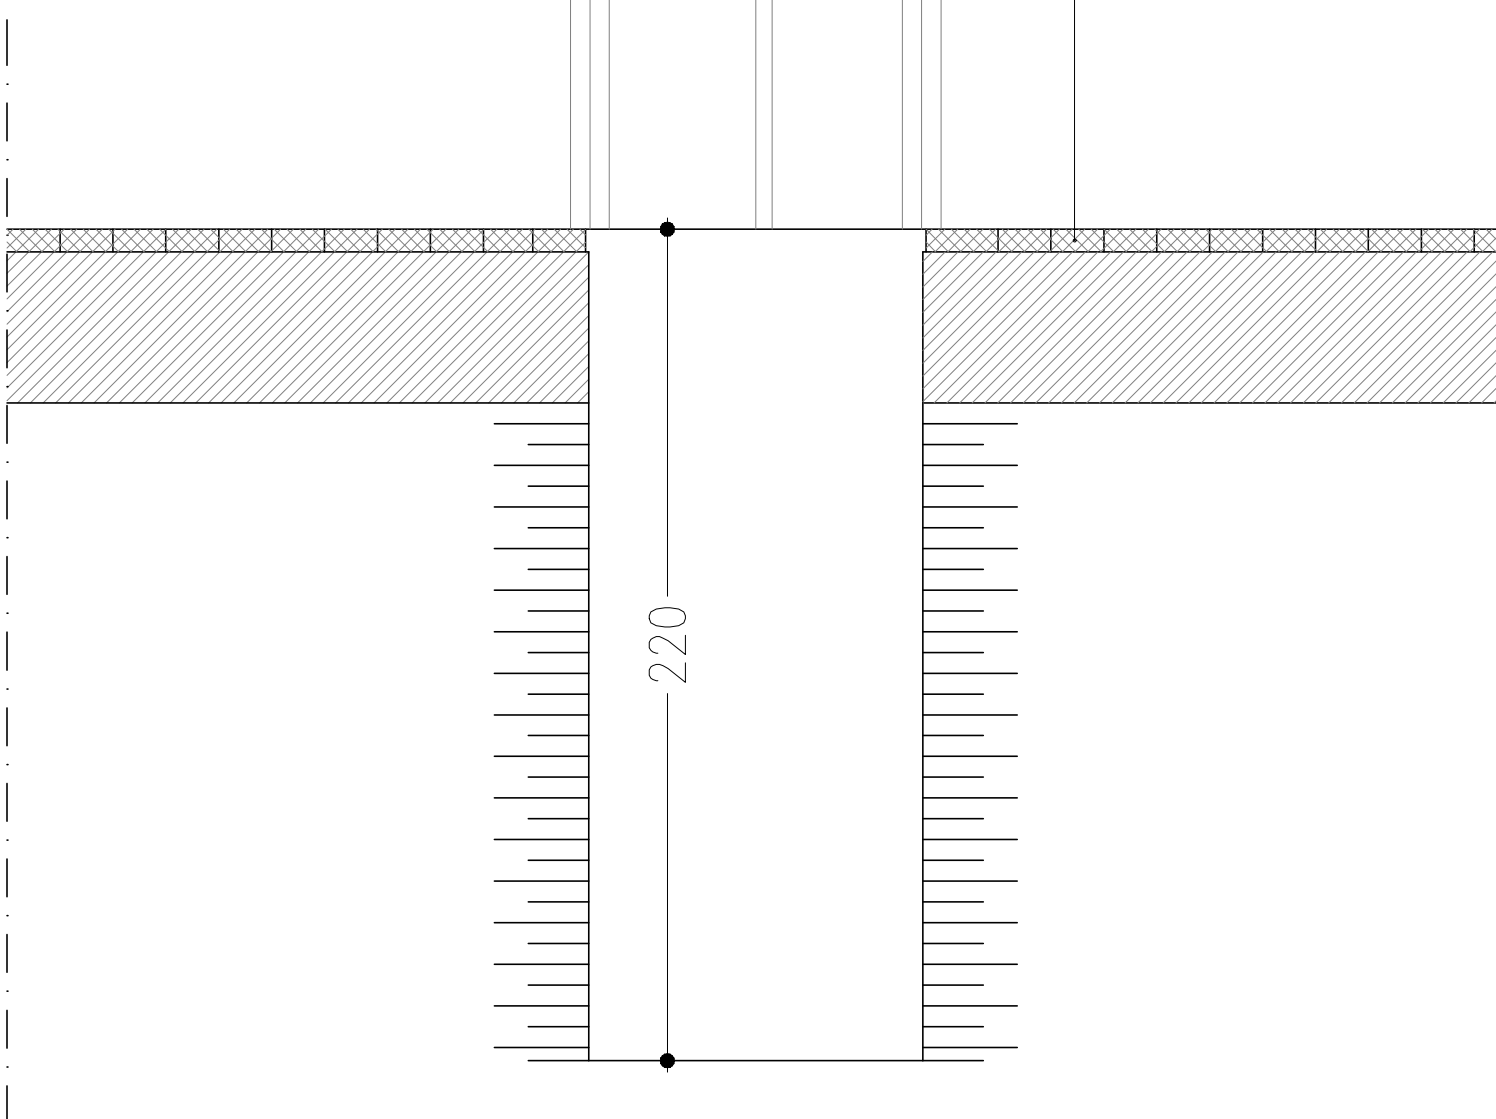


Pozzetto F (serranda) - Rapp 1:20


Sondaggi eseguiti

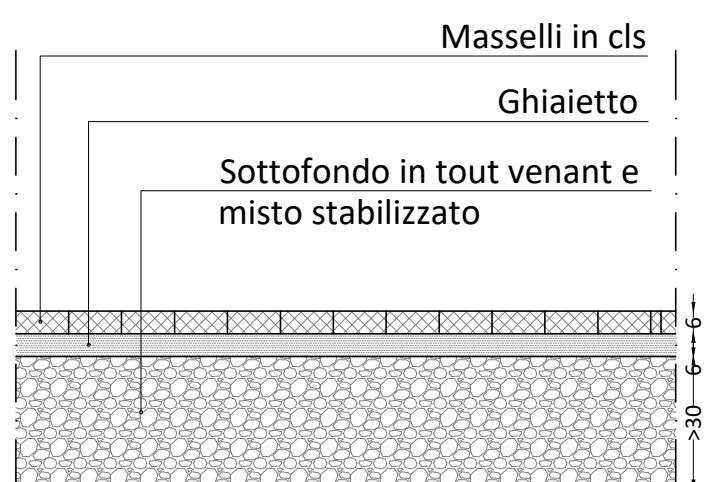


Sondaggio 1 - Rapp 1:20

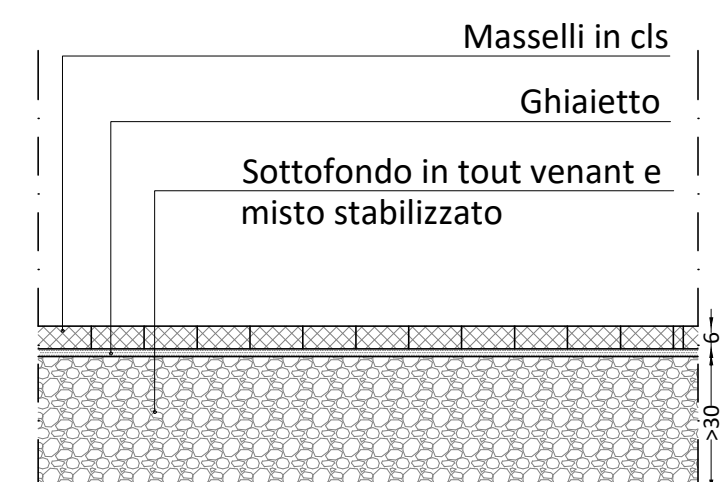


Sondaggio 2 - Rapp 1:20

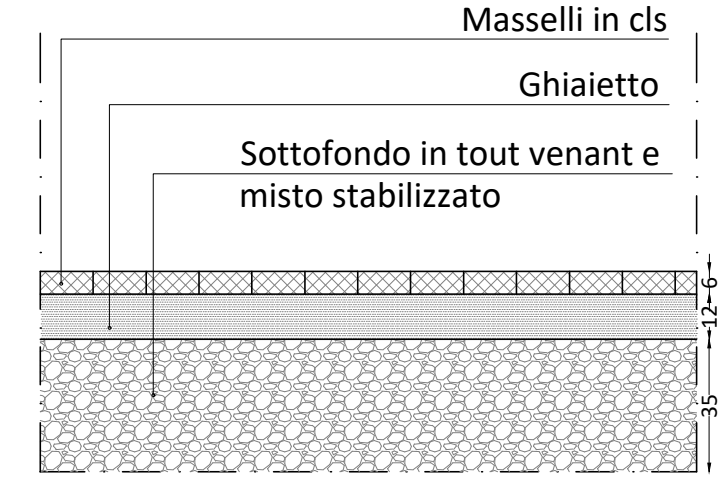

Sondaggio 3 - Rapp 1:20

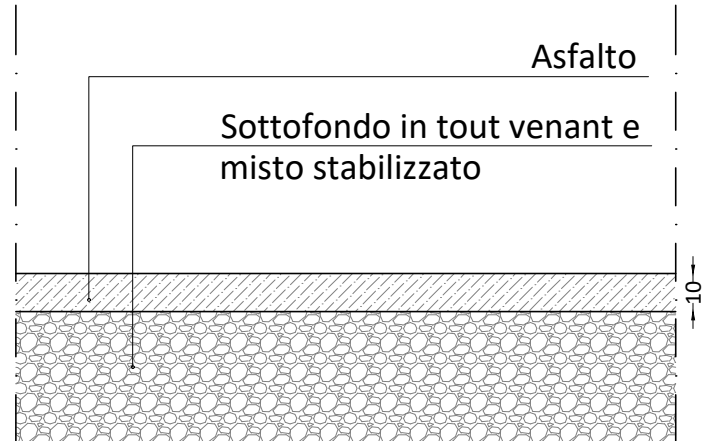

Sondaggio 4 - Rapp 1:20

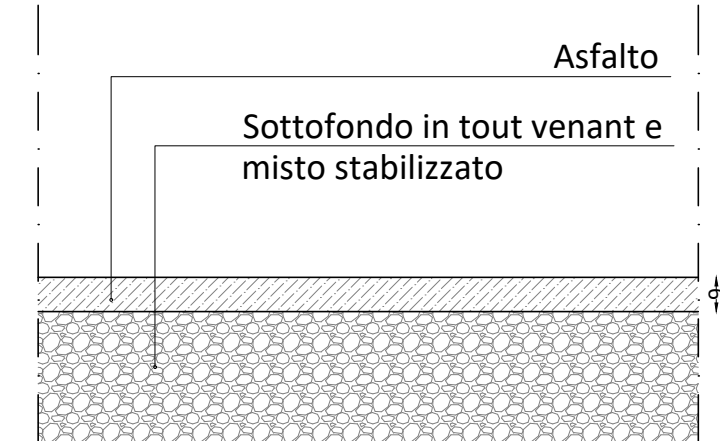

Sondaggio 5 - Rapp 1:20