



comune di Mira
città d'arte
Città Metropolitana di Venezia
REGIONE VENETO

PROGETTO CITTÀ SICURA:
MANUTENZIONE STRAORDINARIA
VIABILITA' COMUNALE:
- via Ca' Rubaldi
- via delle Belle o Cento Gombine
- via Emilia
- via Lombardia

commitente:

COMUNE DI MIRA

PROGETTO ESECUTIVO

oggetto:

travola n°: **4.R**
descrizione: **Rilievo stato di fatto**
via Lombardia
scale: **1:100**

R.U.P. : arch. Gabriele Bergagna

data: progettista: Timbro e firma:



Settembre 2018 Arch. Giovanni Marcato

Architetto Giovanni Marcato


via Ghibbina n.47/c.8 - 31034 Mira - V.E.
tel. 041.3630816 e-mail arch.g.marcato@gmail.com

Legenda Rilievo:


	Strada asfaltata
	Marchiapiede
	Ciglio rosso / scollina
	Asse / fondo rosso / scollina
	Recinzione
	Muretto recinzione
	Manufatti in c/c
	Utilizzazione acque bianche
	Asse linea bianca
	Asfalto ricicciato
	Cedimento Asfalto
	Caditoia in ghisa
	Carello Stradale
	Pozzetto Generico
	Pozzetto Gas
	Pozzetto fognatura
	Pozzetto Enel
	Pozzetto Acquedotto
	Pozzetto Sanaracqua
	Palo Enel
	Palo Telecom
	Lampione
	Albero
	Ceppo d'albero
	Siepe
	Fabbricati

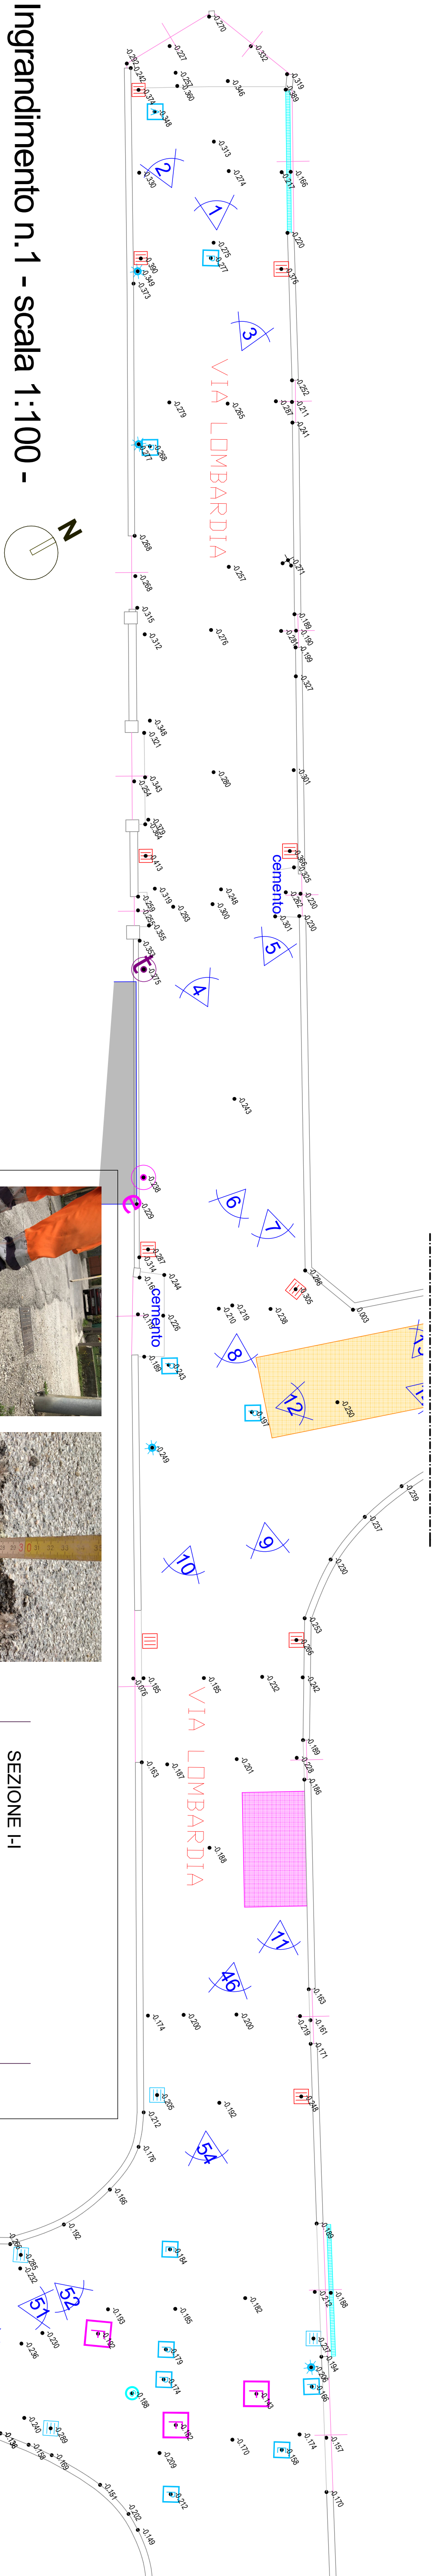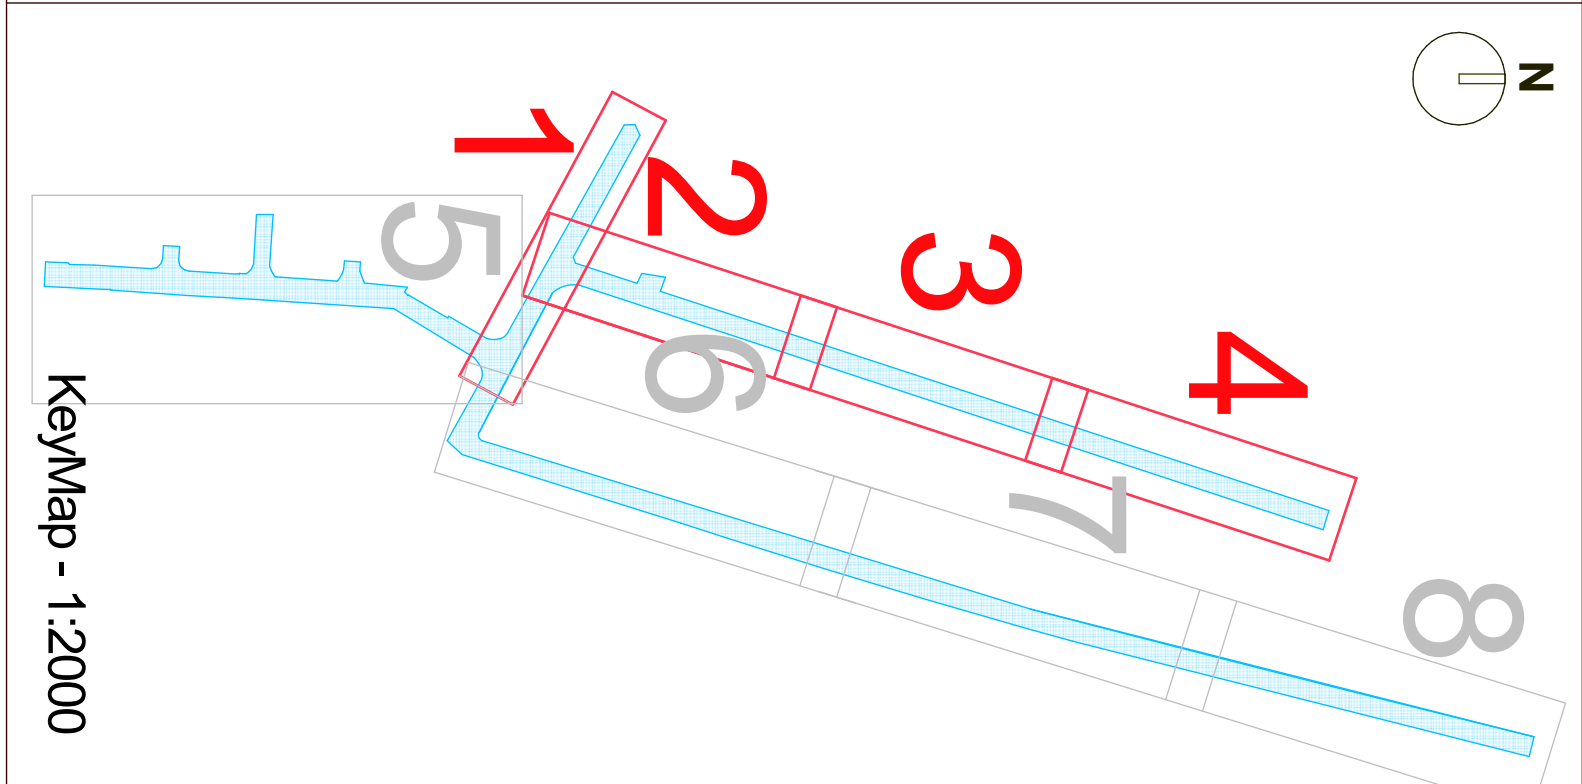


Ingrandimento n.1 - scala 1:100 -

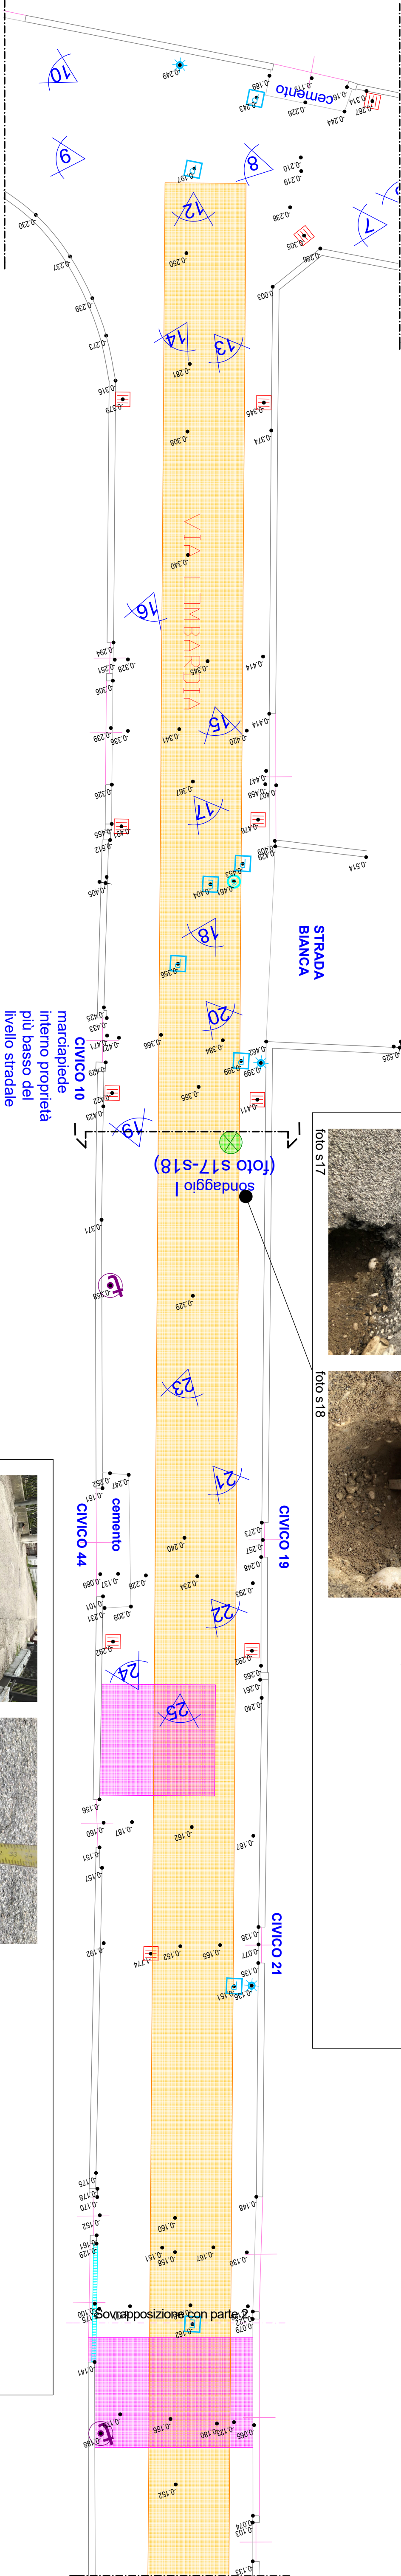

Ingrandimento n.2 - scala 1:100 -

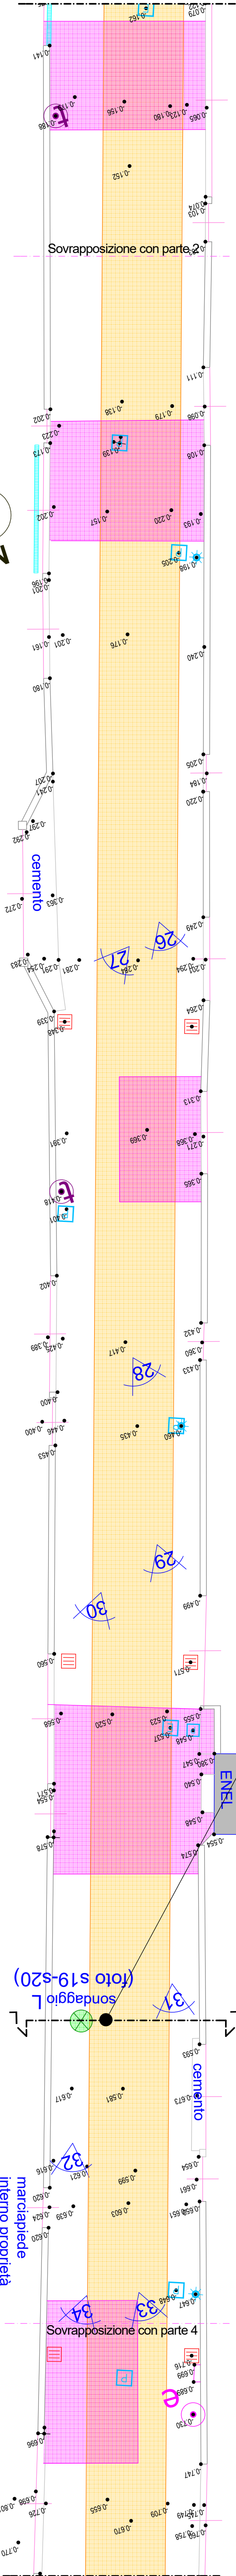

Ingrandimento n.3 - scala 1:100 -

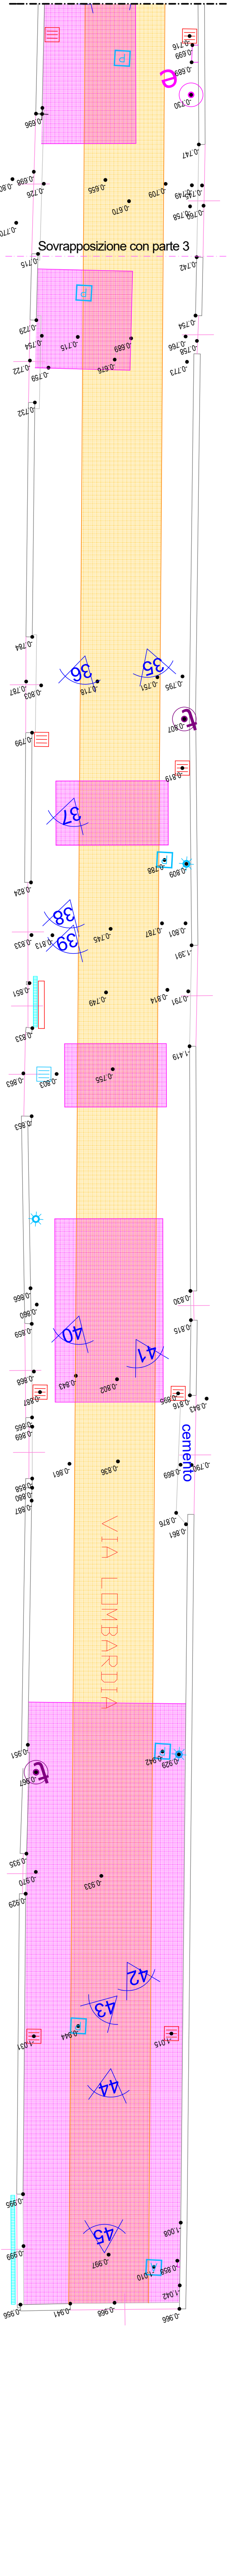

Ingrandimento n.4 - scala 1:100 -