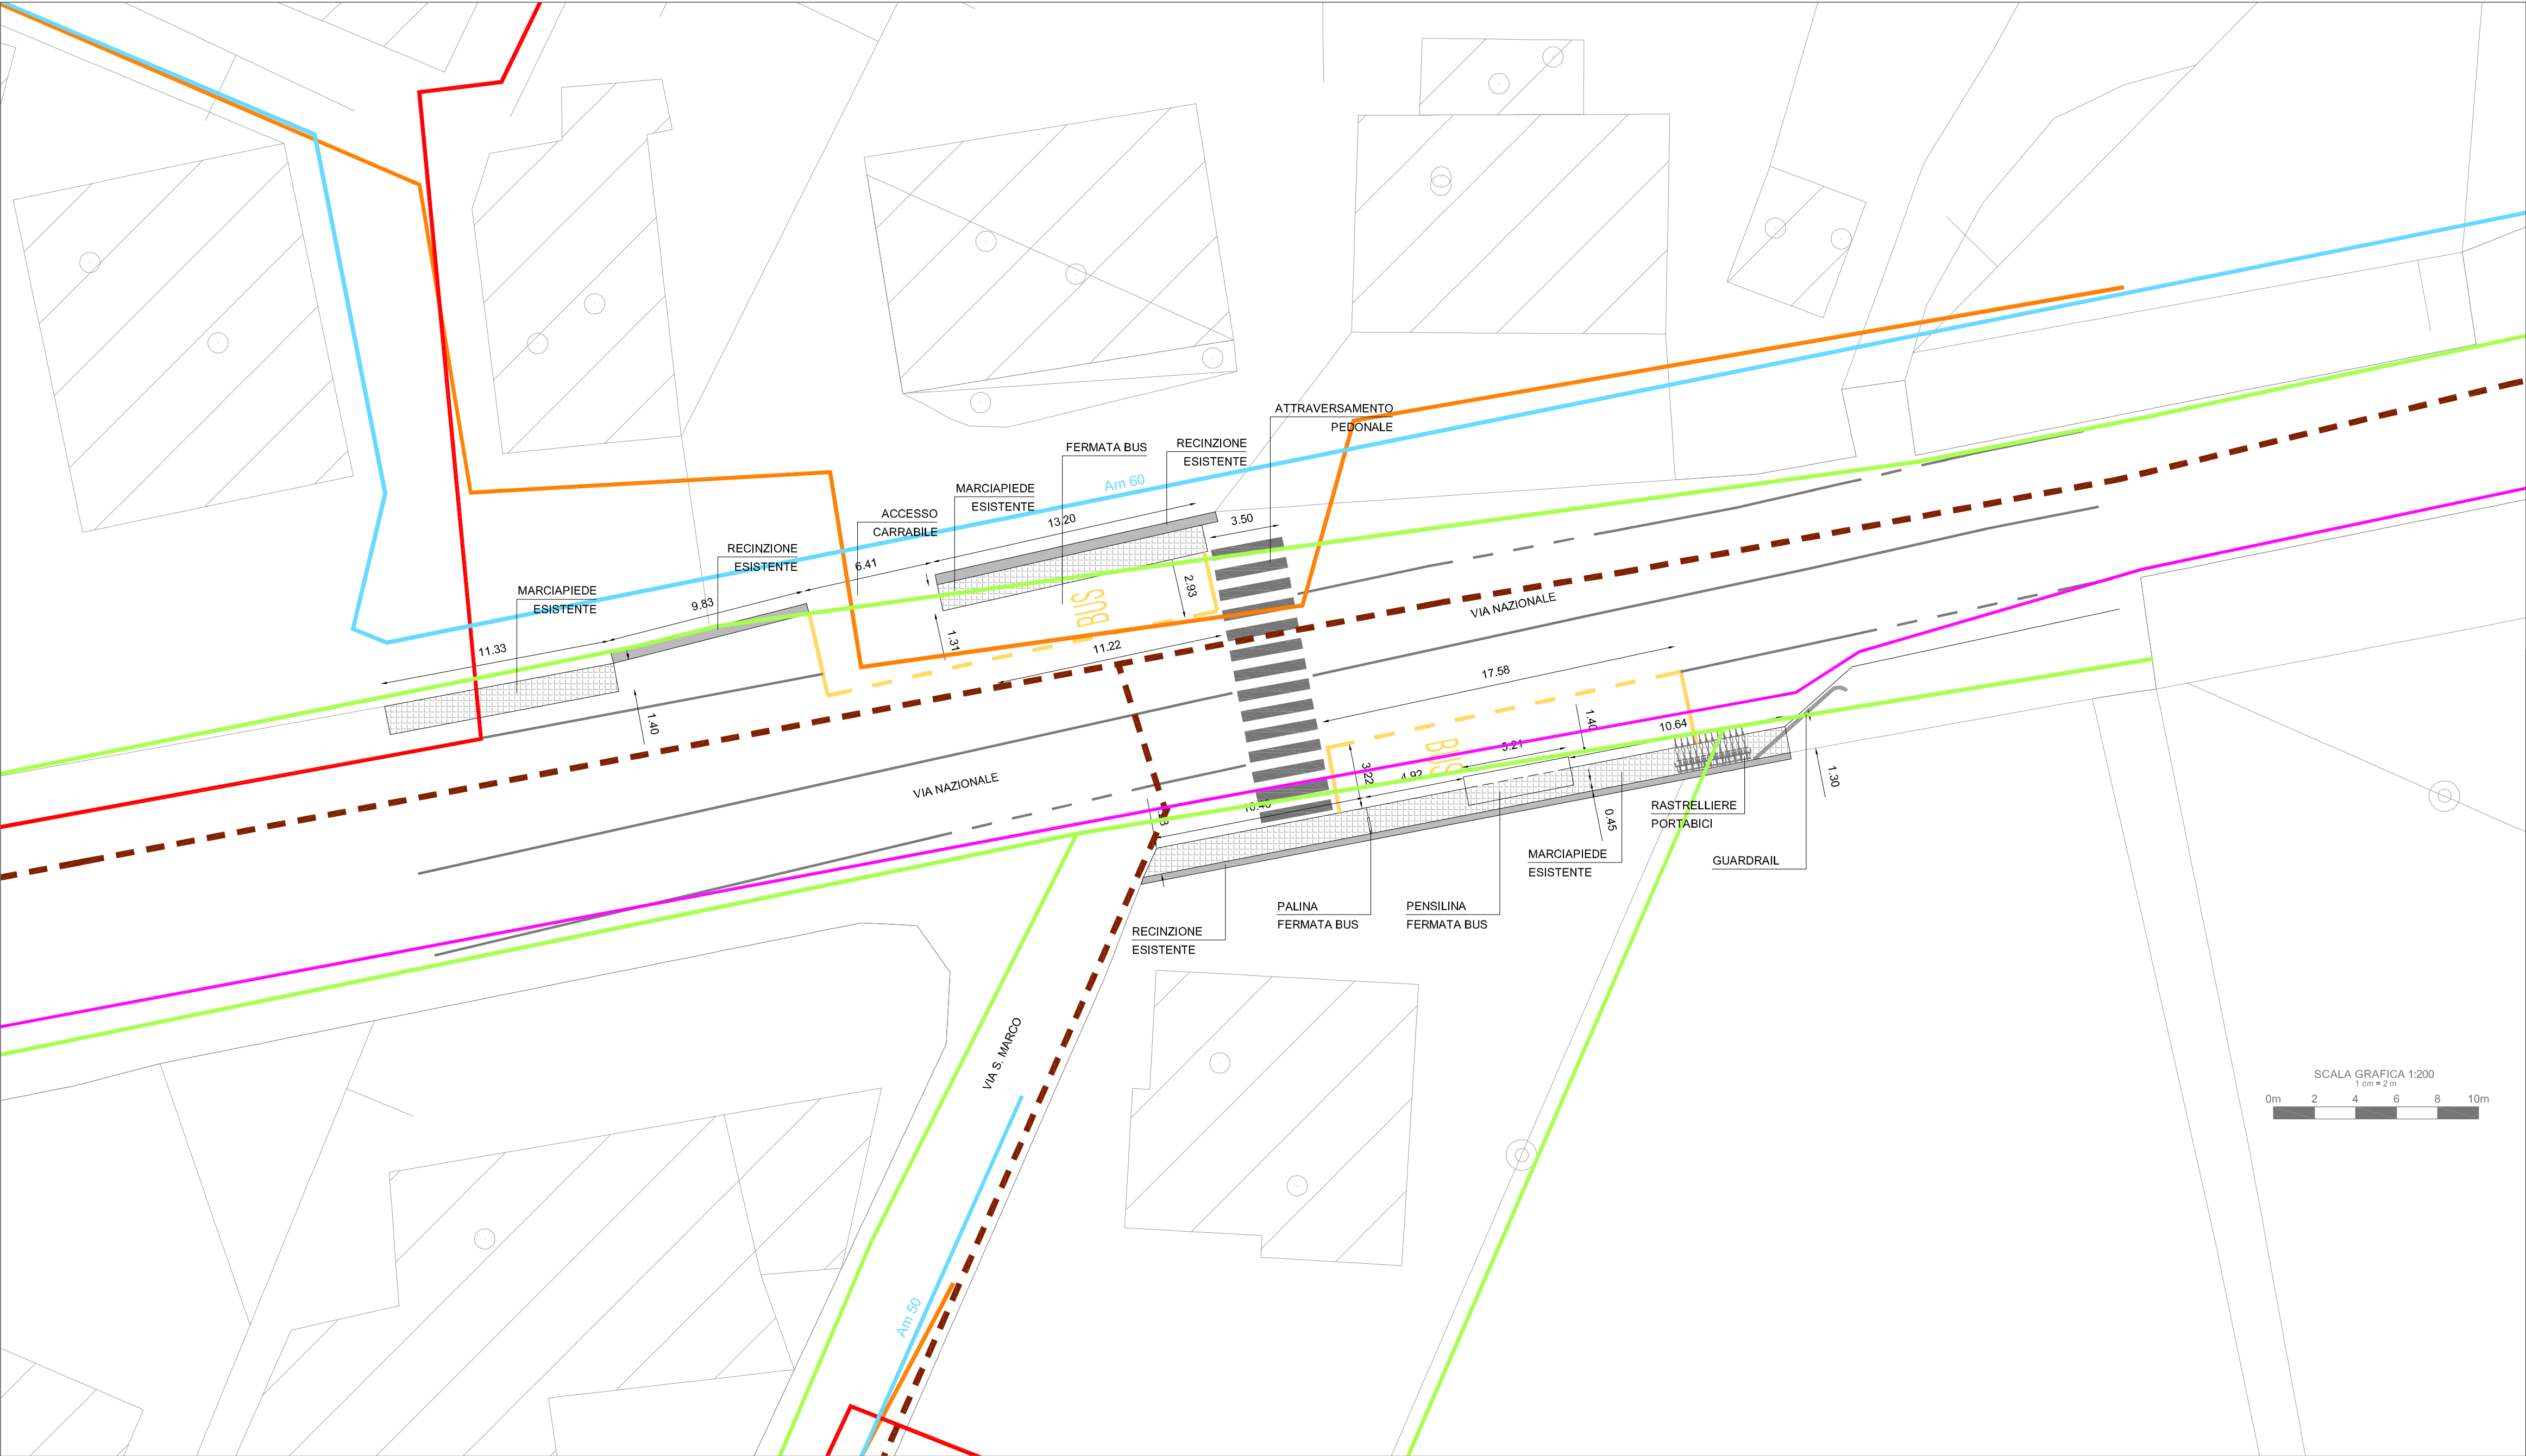
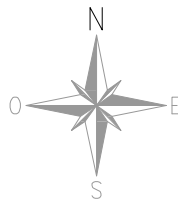


LEGENDA

- SERVIZI TECNOLOGICI ESISTENTI
- RETE FOGNARIA - Acque miste


RETE FOGNARIA - Acque nere
-
-
- ACQUEDOTTO

GAS

PLANIMETRIA STATO DI FATTO SOTTOSERVIZI - scala 1:200



PROGRAMMA SPERIMENTALE NAZIONALE DI MOBILITA' SOSTENIBILE CASA-SCUOLA
E CASA-LAVORO, DISCIPLINATO DAL D.M.208 DEL 20 LUGLIO 2016
1.1.2 - 1.1.3 LOCALITA' MIRA PORTE - COLLEGAMENTO CON FERMATE AUTOBUS
SISTEMAZIONE FERMATE AUTOBUS E COLLEGAMENTO PEDONALE CON
PARCHEGGIO SCAMBIATORE

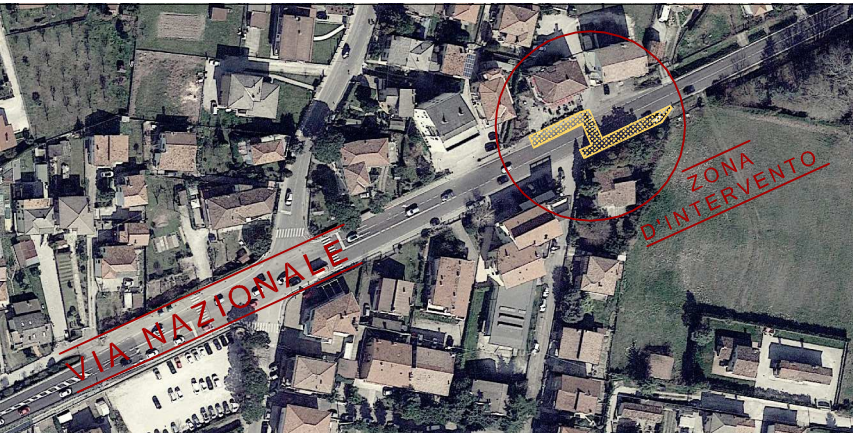

TITOLO:
PLANIMETRIA RETI TECNOLOGICHE - STATO DI FATTO

TAVOLA N:	4.2	DATA: OTTOBRE 2018	SCALA: Varie
-----------	-----	-----------------------	-----------------

COMMITTENTE:
COMUNE DI MIRA - Ufficio Tecnico Opere Pubbliche
P.ZZA IX MARTIRI, 3 - 30034 MIRA (VE)

RESPONSABILE UNICO DEL PROCEDIMENTO
Dott. Gabriele Bertaglia

PROGETTAZIONE:

Ing. Alberto Zanchettin
Arch. Paolo Di Martino

Rev.	Data	Nome file	RE	CO	AP
01	25-10-2018	4.2_MIRAZ_PE_ResTec.SdF_Rev01	AP	RF	AZ

Il presente elaborato non può essere riprodotto o comunicato a terzi senza autorizzazione scritta