




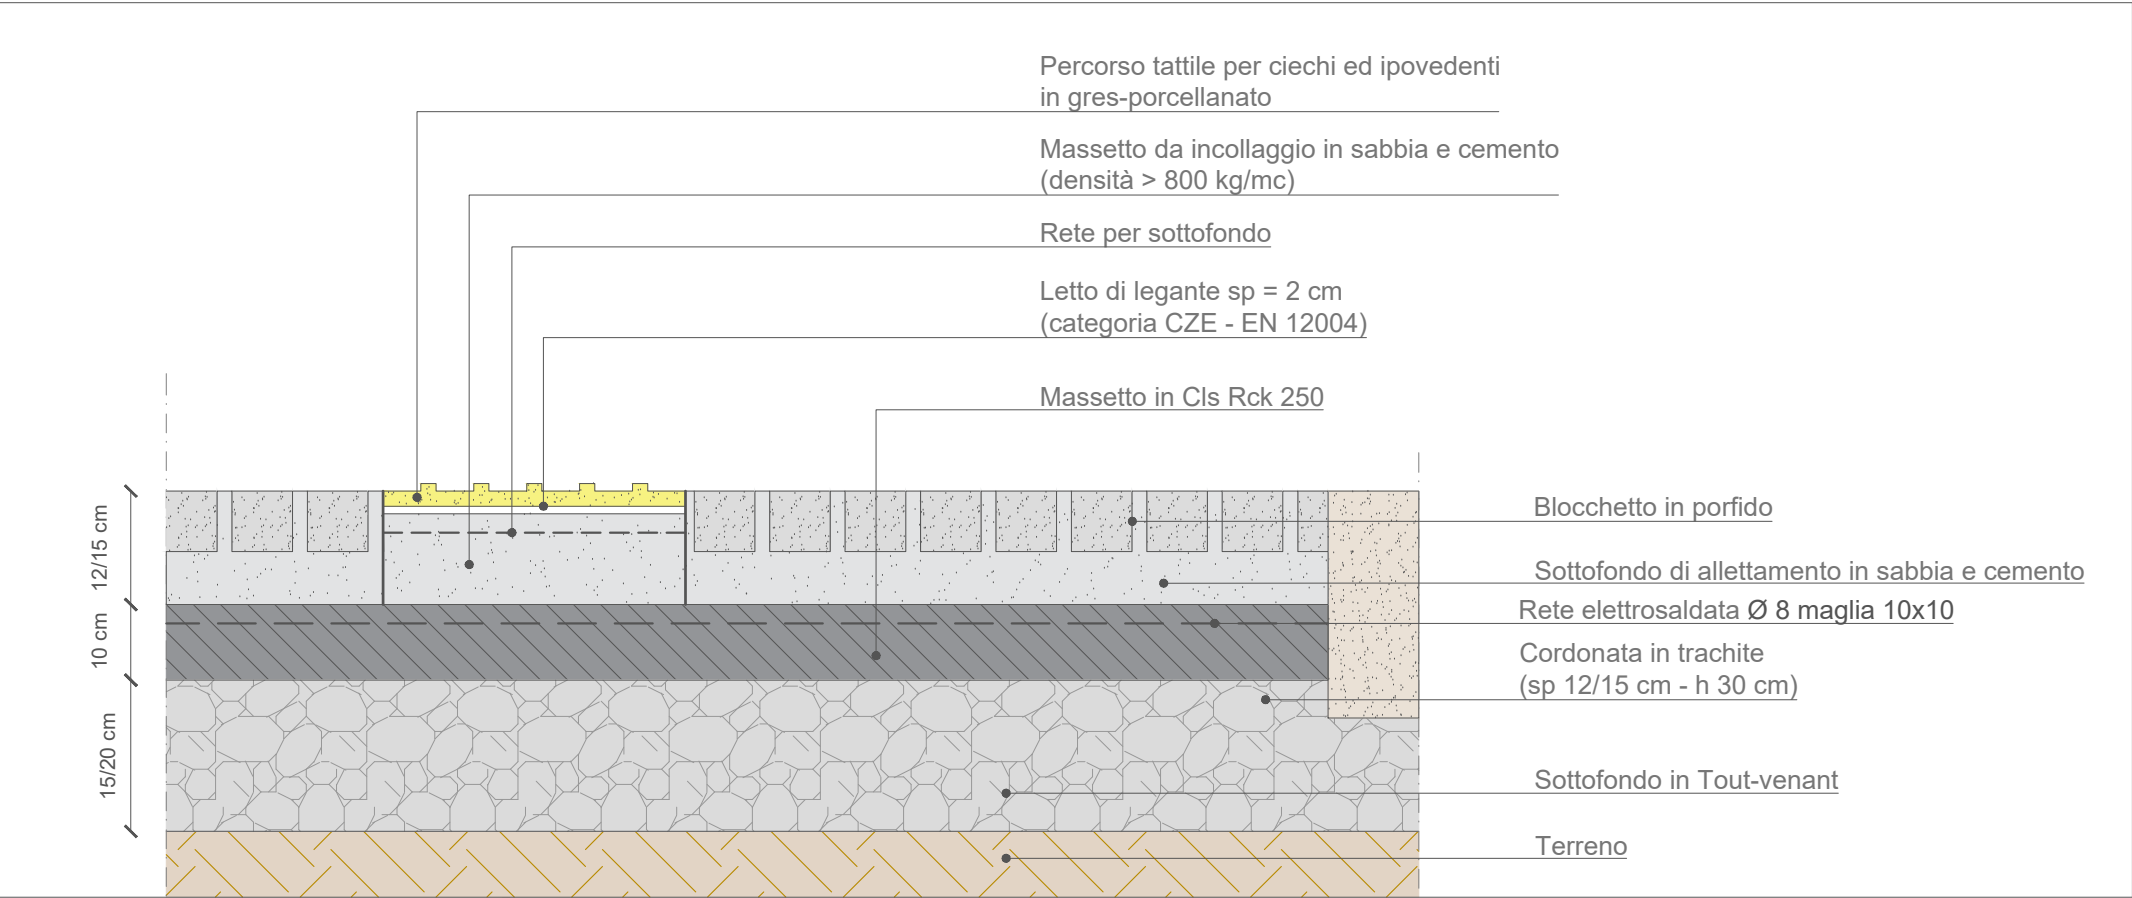


INTERVENTO 1.3.1
Dettaglio marciapiede
Scala 1:10

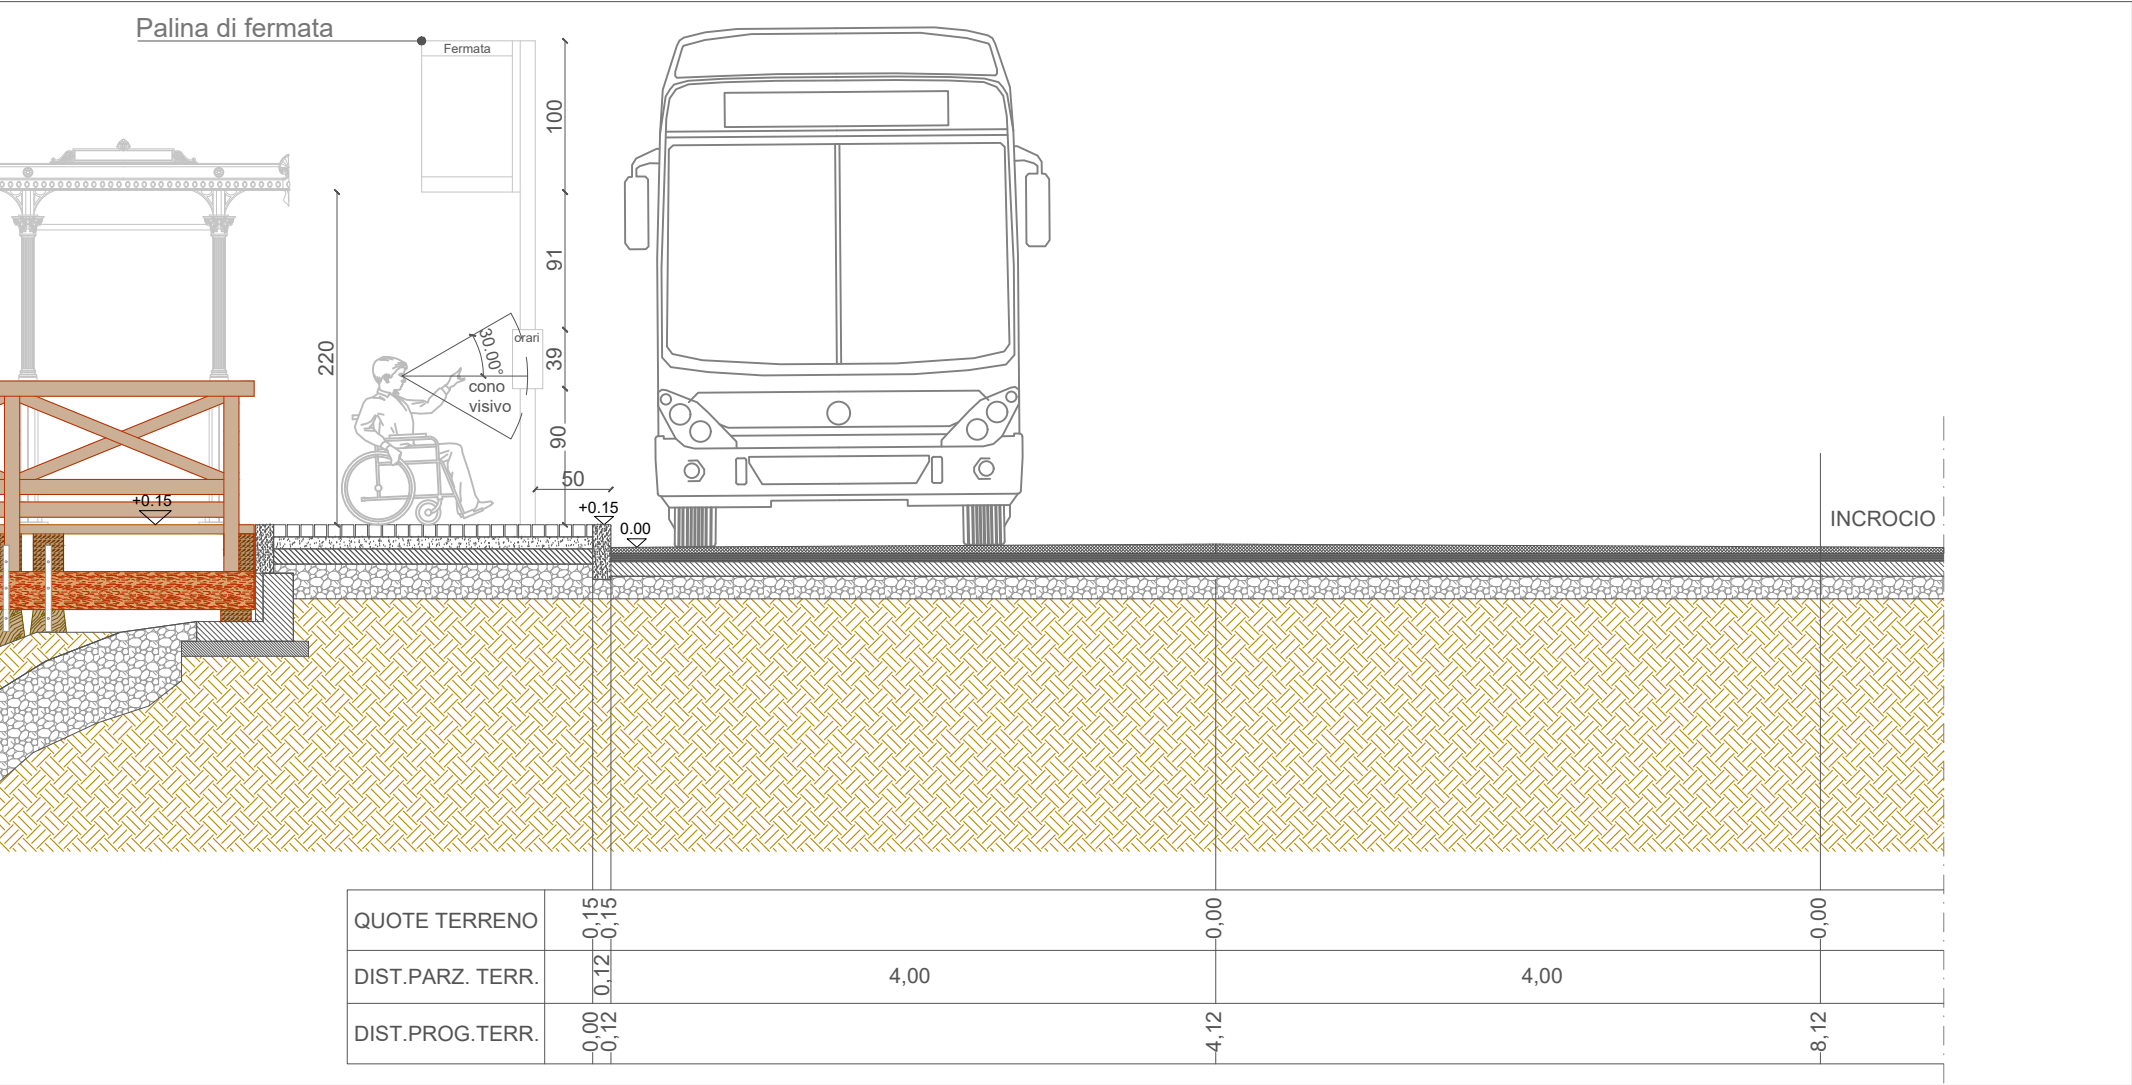

INTERVENTO 1.3.1
Sezione A-A
Scala 1:50

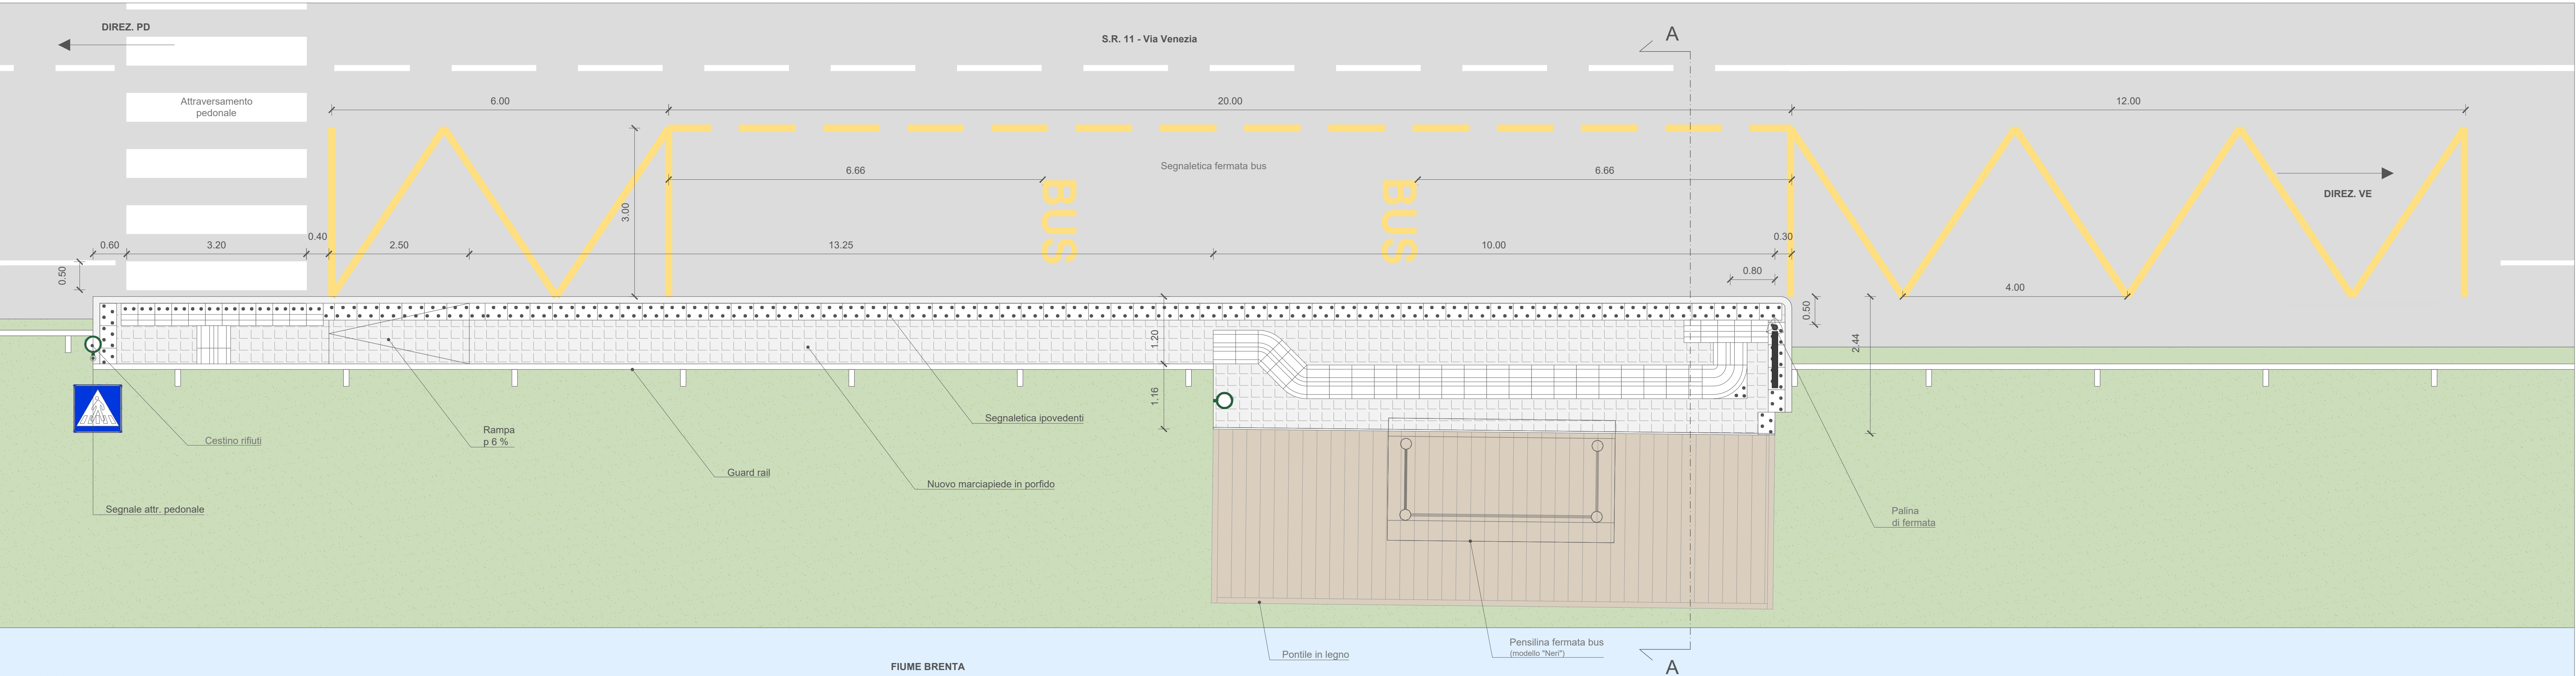

INTERVENTO 1.3.1
S.R.11 - Via Nazionale
Scala 1:50

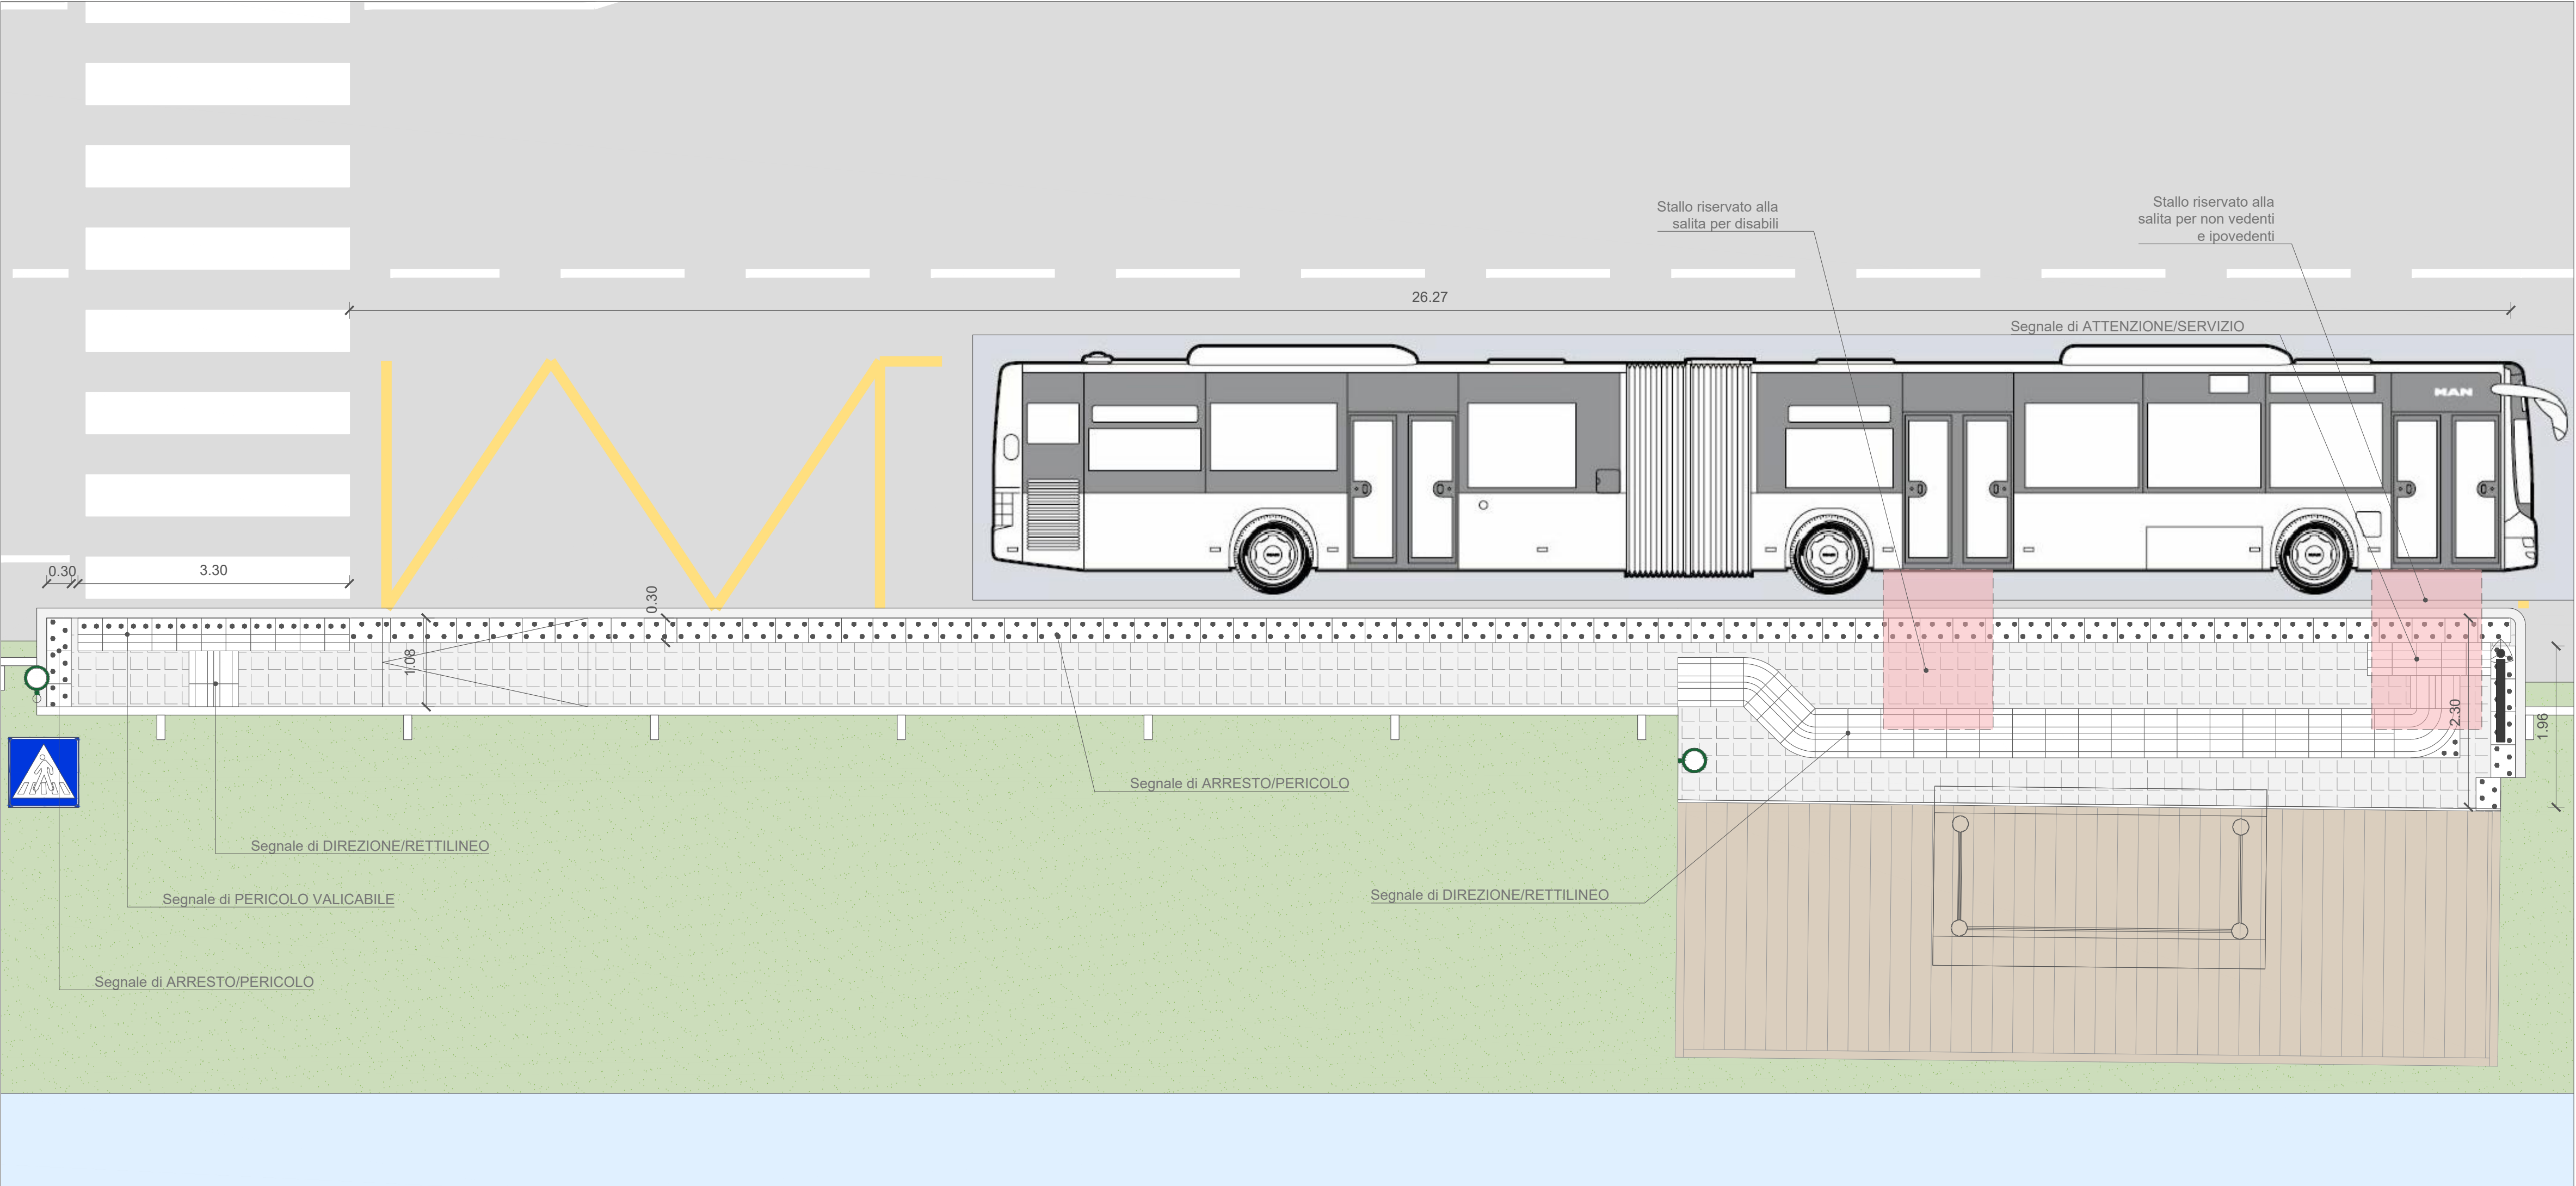

INTERVENTO 1.3.1 (segnaletica podotattile)
S.R.11 - Via Nazionale
Scala 1:50



KEYPLAN

LEGENDA

- | | | | |
|--|---------------------------|-------------------------------|----------------------------------|
| | Aree di intervento | | Segnale attraversamento pedonale |
| | Fiume Brenta | | Cordonata marciapiede |
| | Area verde - Sponda fiume | | Cestino porta-rifiuti |
| | Manto stradale | Segnaletica ipovedenti | |
| | Segnaletica orizzontale | | Segnale di arresto-pericolo |
| | Segnaletica bus | | Segnale di pericolo valicabile |
| | Marciapiede in porfido | | Segnale di attenzione- pericolo |
| | Segnale fermata Bus | | Segnale di svolta obbligatoria |
| | | | Segnale di direzione/rettilinea |

COMUNE DI MIRA
CITTÀ METROPOLITANA DI VENEZIA

Stazione Appaltante

COMUNE DI MIRA
P.zza IX Martiri, 3 - 30034 - Mira
Tel. 041 5628188 Fax 041 423922
e mail: comune.mira.ve@pecveneto.it
C.F. 00368570271

R.U.P.

Ing. Crina Denisa OLARU
Responsabile del Procedimento
P.zza IX Martiri, 3 - 30034 - Mira
Tel. 041 5628188 Fax 041 423922
e mail: comune.mira.ve@pecveneto.it

Lavoro

PROGETTO ESECUTIVO
"PROGRAMMA SPERIMENTALE NAZIONALE DI MOBILITÀ SOSTENIBILE.
SISTEMAZIONE DELLE STRUTTURE DI FERMATA POSTE IN PROSSIMITÀ
DELL'ARGINE DEL FIUME BRENTA II STRALCIO"
(INTERVENTI 1.3.1 - 1.3.2.A - 1.3.2.B - 1.3.3 - 1.3.4.C)

Elaborato

SP_PLANIMETRIE AREE DI INTERVENTO
(1.3.1)

TAV. N°

T05.1

dmr STUDIO DI INGEGNERIA

Ing. Domenico Mimma RAULLI

Sede legale:
Via Ungaretti 20, 35127 Padova, PD
Tel./Fax. 049 8701598
info@studioraulli.it

Collaborazione alla Progettazione
Arch. Francesco Maria RISI

Redatto

Verificato

Approvato

Nome File

Geom. Andrea Lazzaro

Ing. D. Mimma Raulli

Ing. D. Mimma Raulli

SP_T05.1_Area_Interventi

Il presente documento non potrà essere copiato, riprodotto o altrimenti pubblicato, in tutto o in parte, senza autorizzazione scritta.

Disegno 22.4.41, n. 633 - con 2375 e reg. C.C.

DATA

SCALA

OTTOBRE 2018

1:50/1:20