


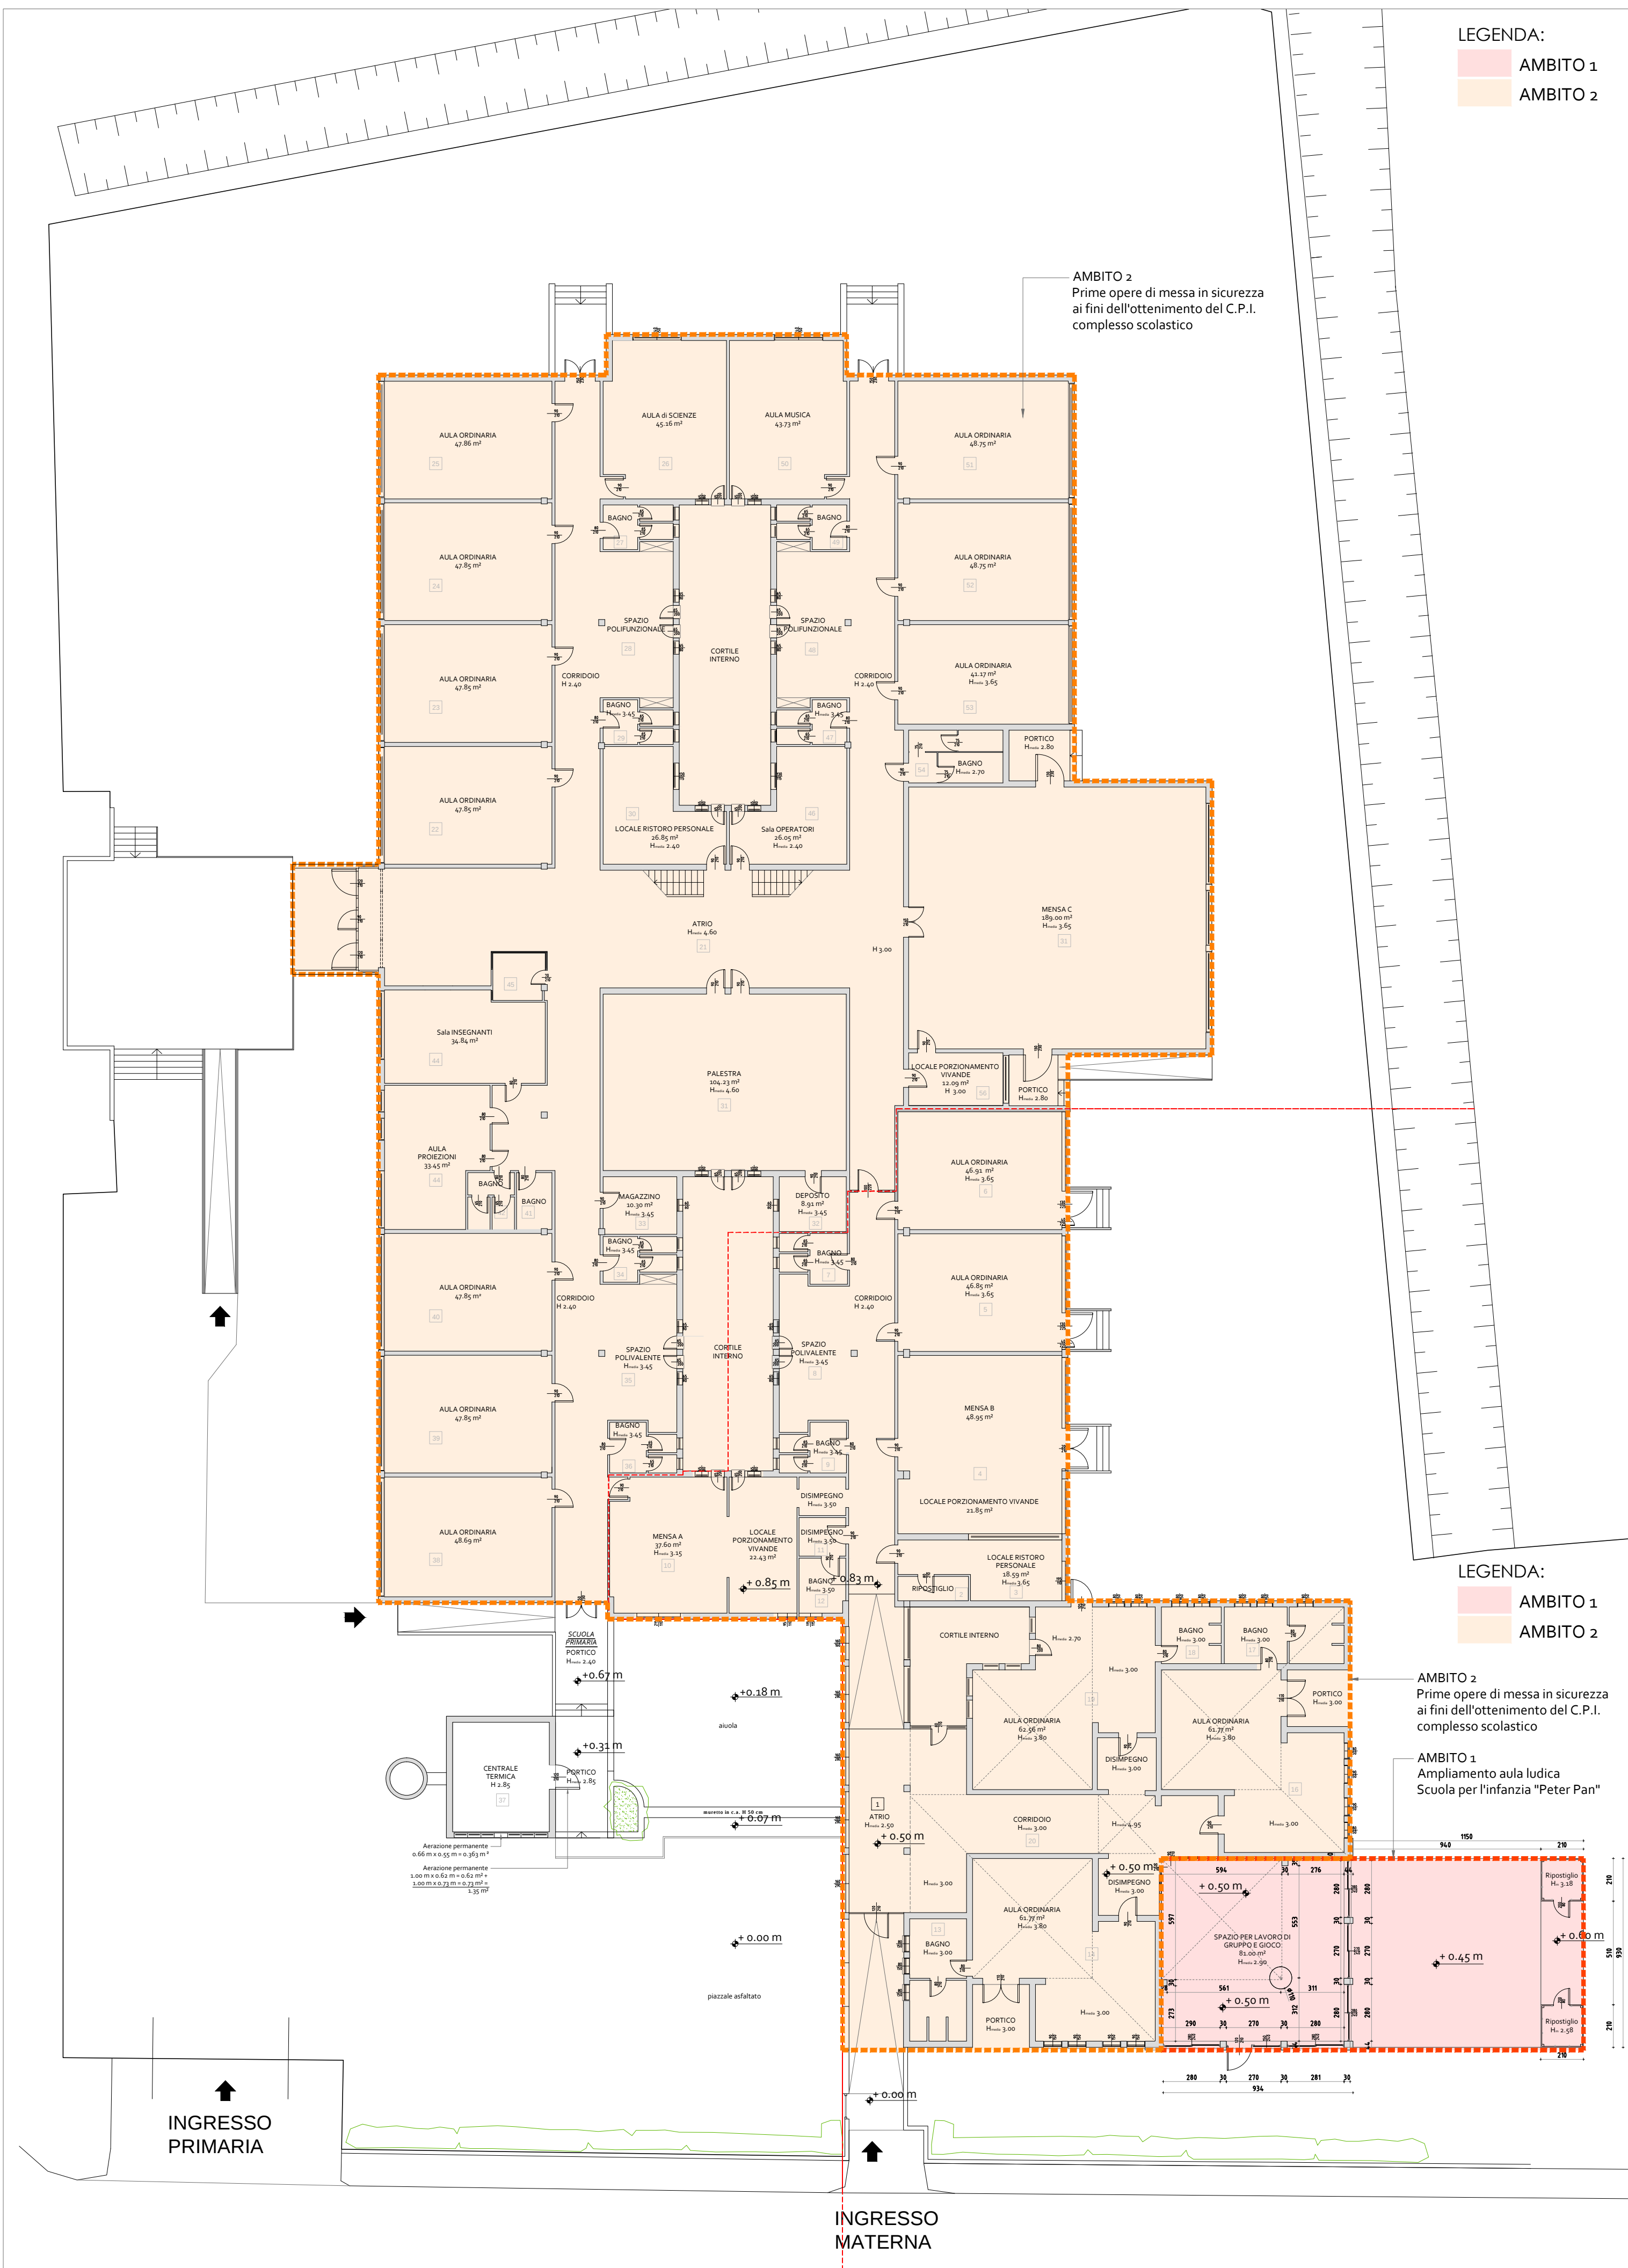

INTERVENTO	ADEMPIMENTO DELL'AULA LUDICA PRESSO LA SCUOLA DELL'INFANZIA "PETER PAN" - MIRA PORTE E PRIMI INTERVENTI DI MESSA A NORMA AI FINI DELL'OTTENIMENTO DEL C.P.I.					
OGGETTO	PROGETTO DEFINITIVO - ESECUTIVO Planimetria generale e ambiti di intervento					
INDIRIZZO	Complesso scolastico in via Bernini n.1, 30034 Mira Porte VE					
COMMITTENTE	COMUNE DI MIRA - Piazza IX Martiri n.3, 30034 Mira VE - P.I. 0036857021					
PROGETTISTA	RAGGRUPPAMENTO TEMPORANEO di PROFESSIONISTI MANDATARIO: Ing. Alessandra Grosso - coordinatore di progettazione MANDANTE: Ing. Giampaetro Franzoso MANDANTE: Ing. Stefano Franzoso					
RIF.	729 - 2018					ELABORATO A.1.b
REV.	DATA	DESCRIZIONE REVISIONE	FILE	REDATTO	VERIFICATO	APPROVATO
01	09/11/2018	Prima stesura	ITF_729_PeterPan_R01	MP	SF	AG
TIMBRO e FIRMA		Coordinatore di progettazione Ing. Alessandra Grosso		R.U.P. Arch. Cinzia Pasin		
				 COMUNE DI MIRA Piazza IX Martiri n.3 30034 Mira VE tel. 041 5628211 info@comune.mira.ve.it		