


Ubicazione - via Bernini n.1, Mira Porte VE

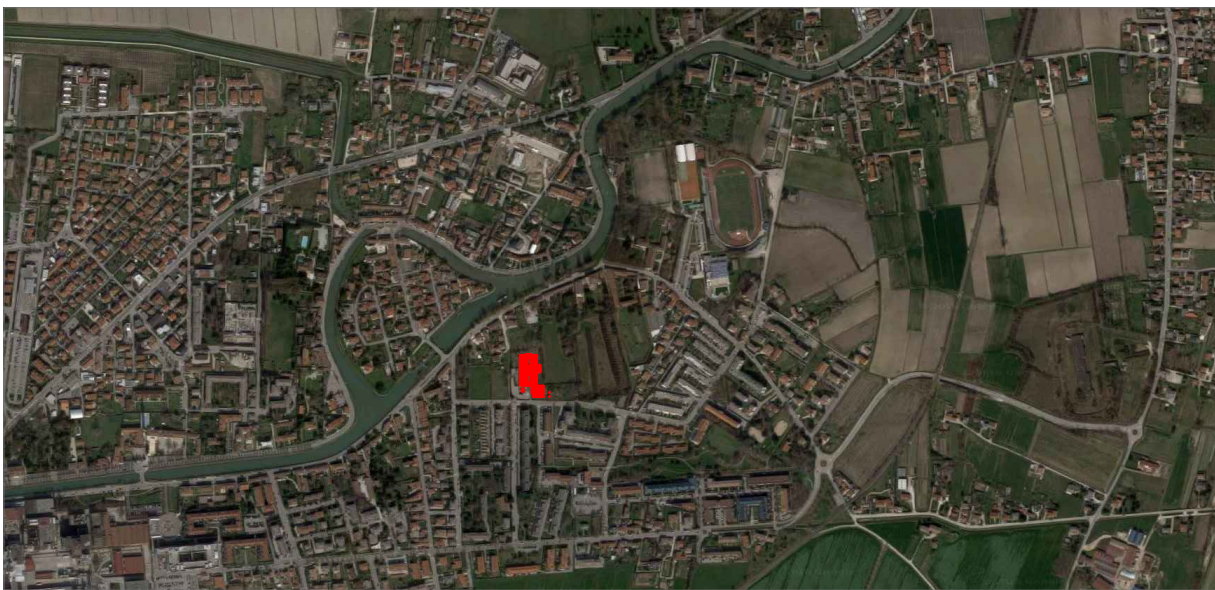

LEGENDA
COMPLESSO SCOLASTICO - via Bernini n.1, 30034 Mira VE

Foto 1 - Piazzale di accesso



Foto 2 - accesso carraio, cancello Luce netta 4.30 m


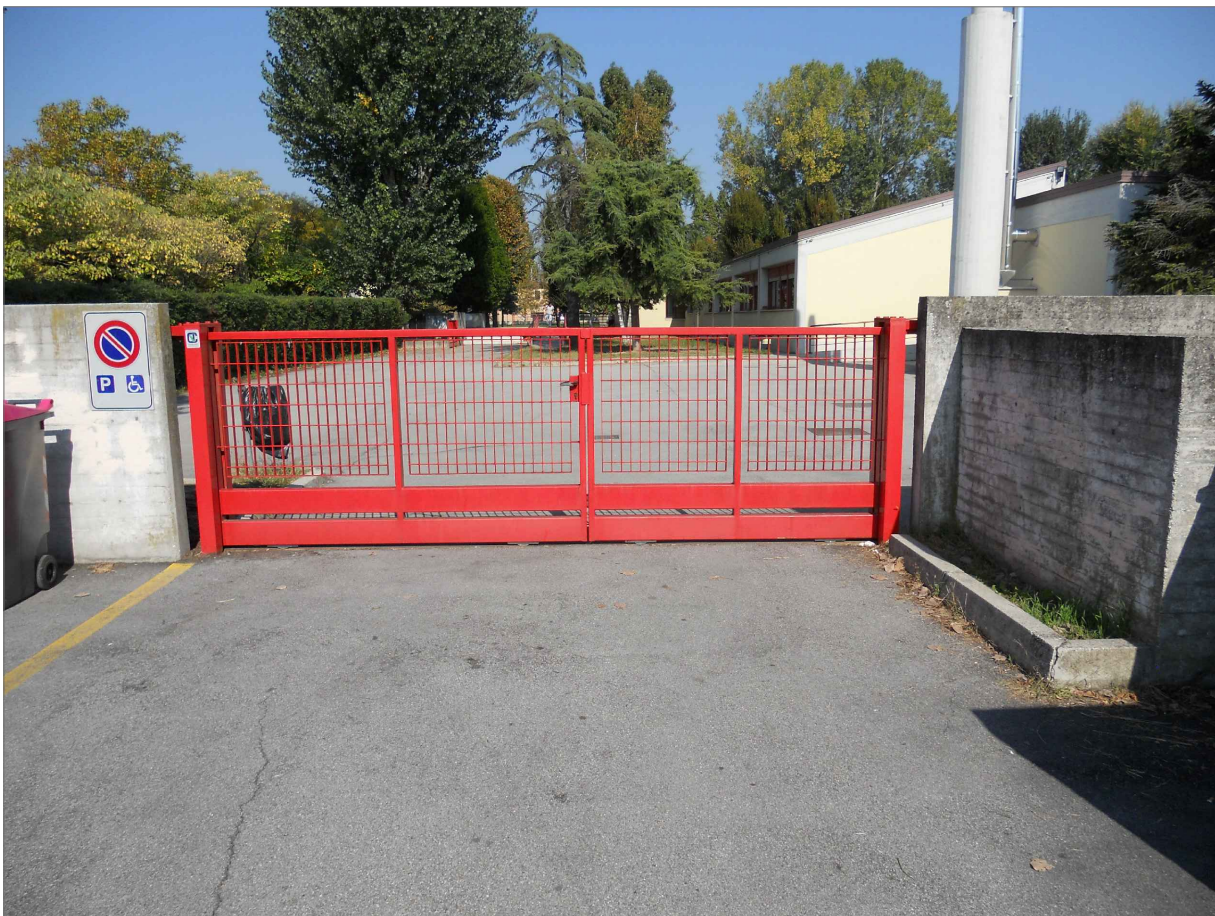



Foto 3 - Piazzale e centrale termica



Planimetria generale - Scala 1:200

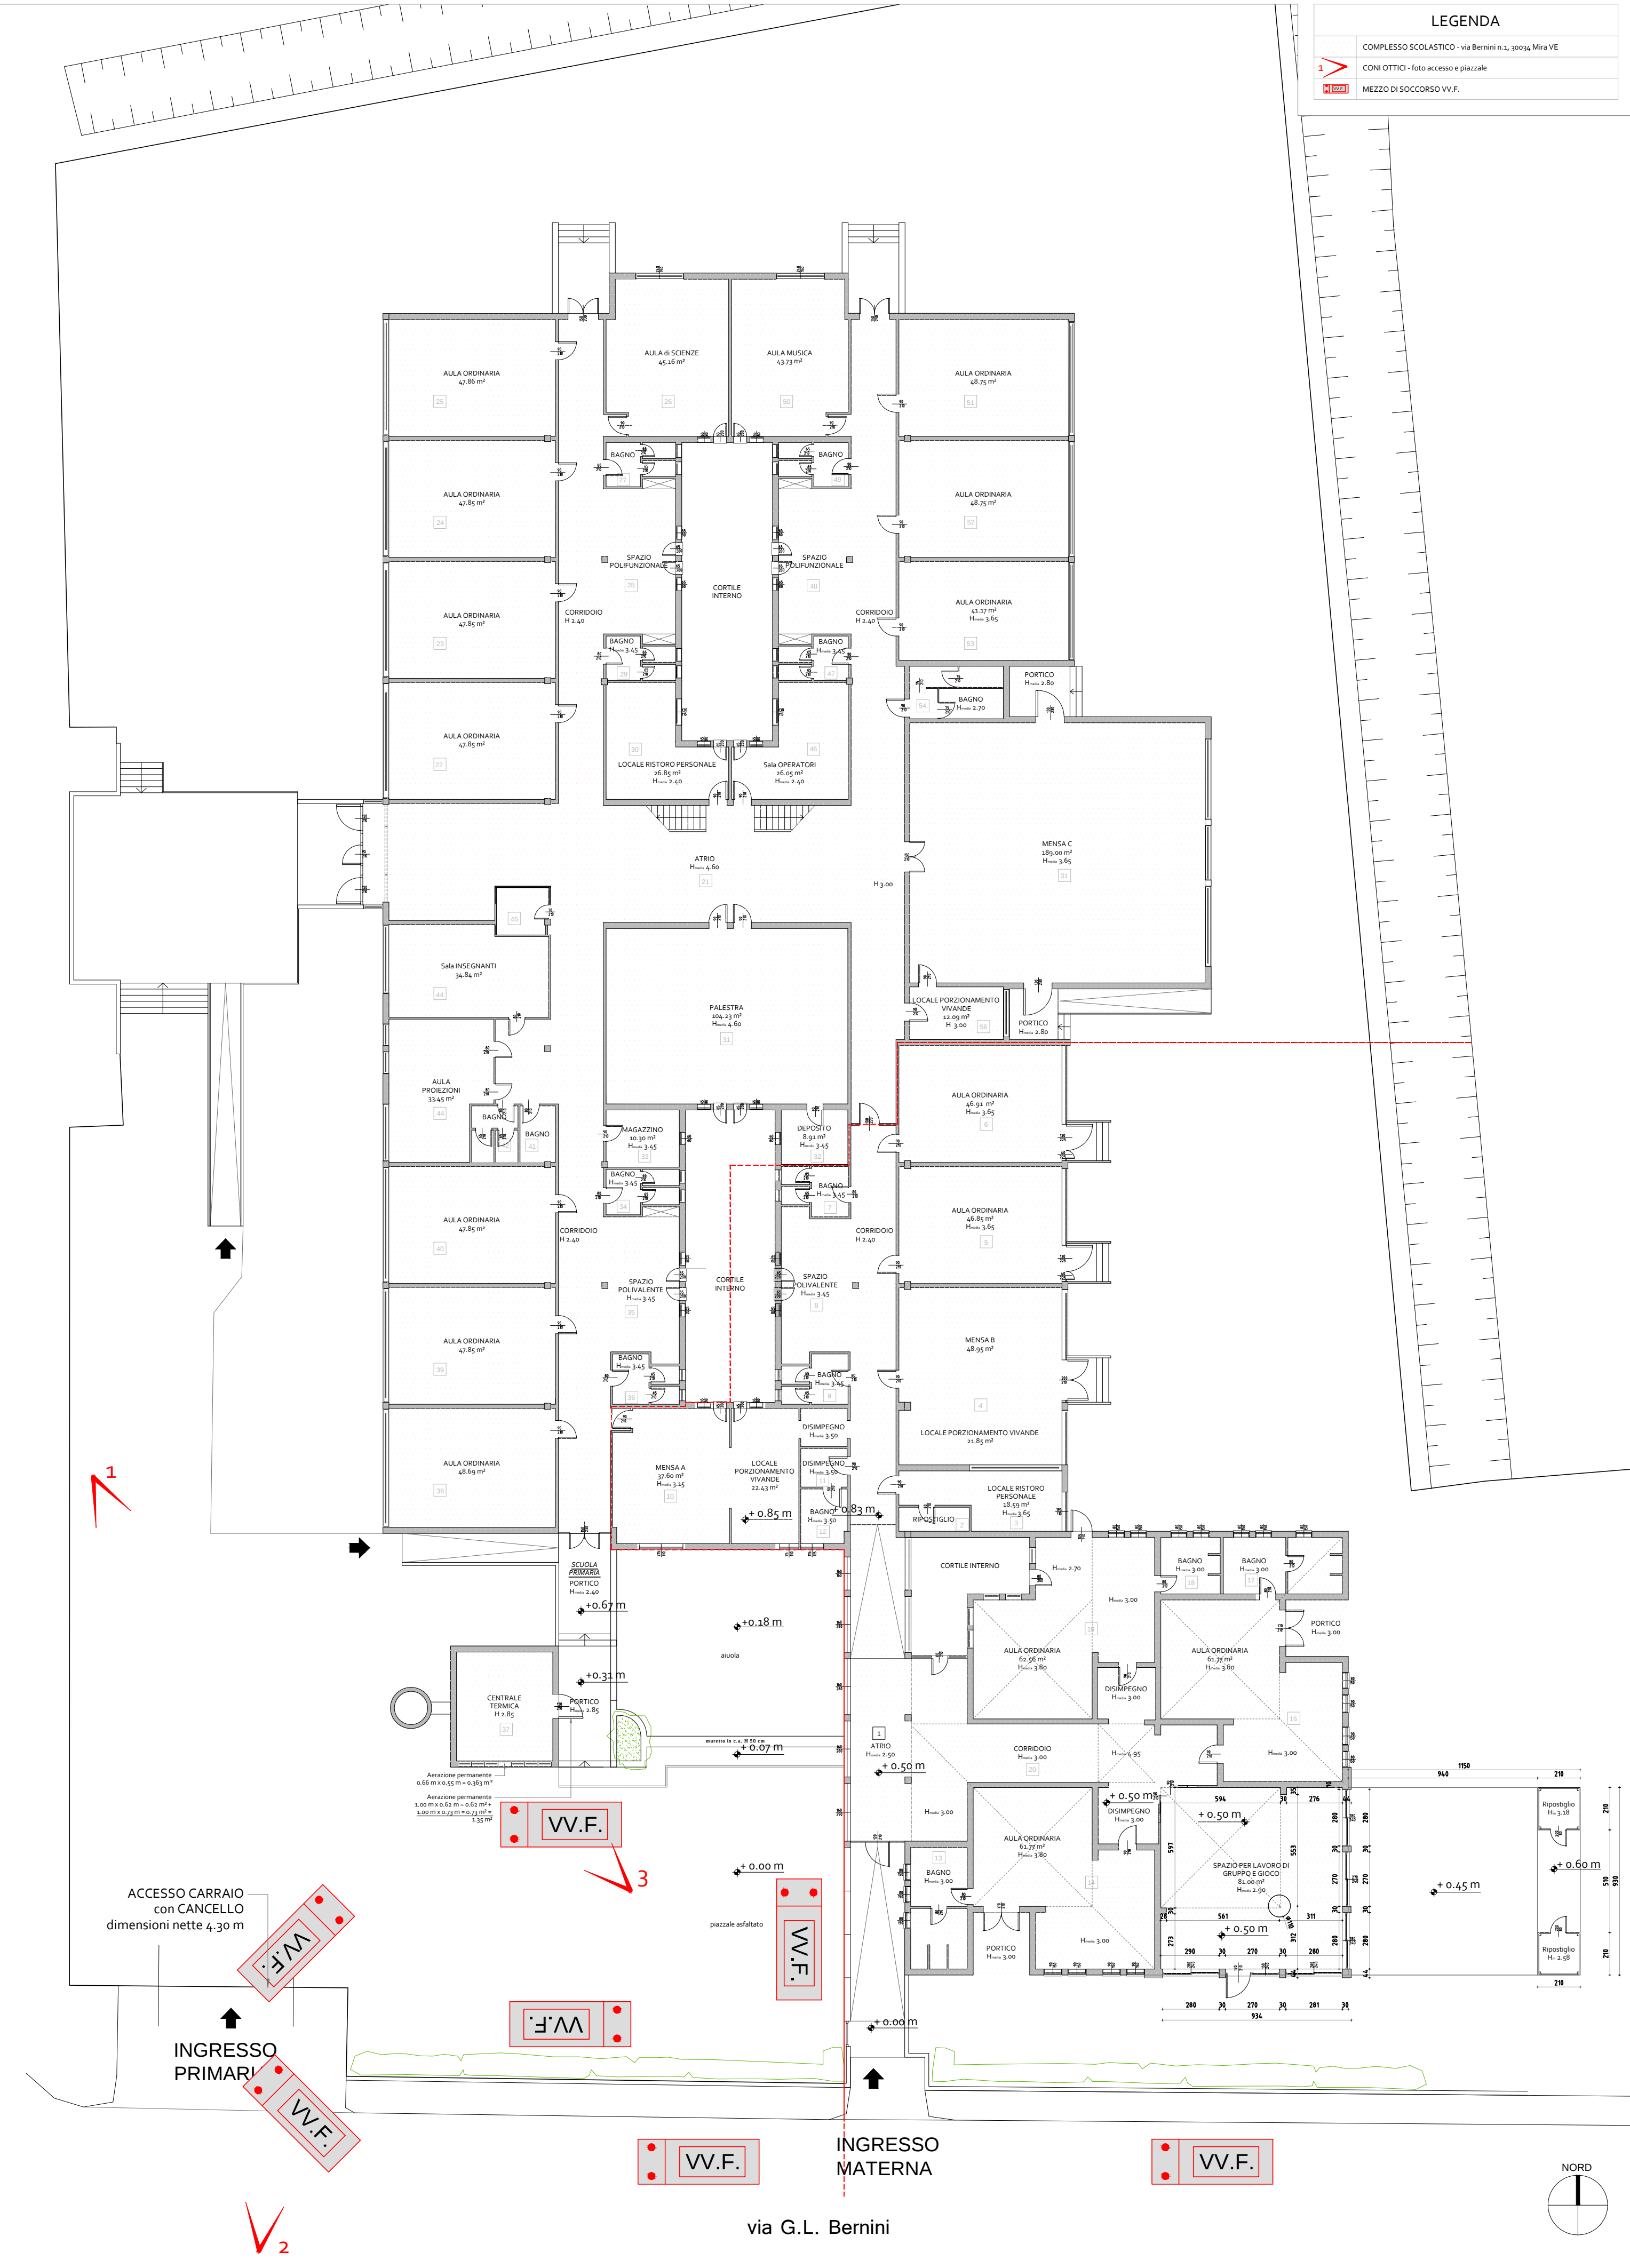

Ubicazione - via Bernini n.1, Mira Porte VE

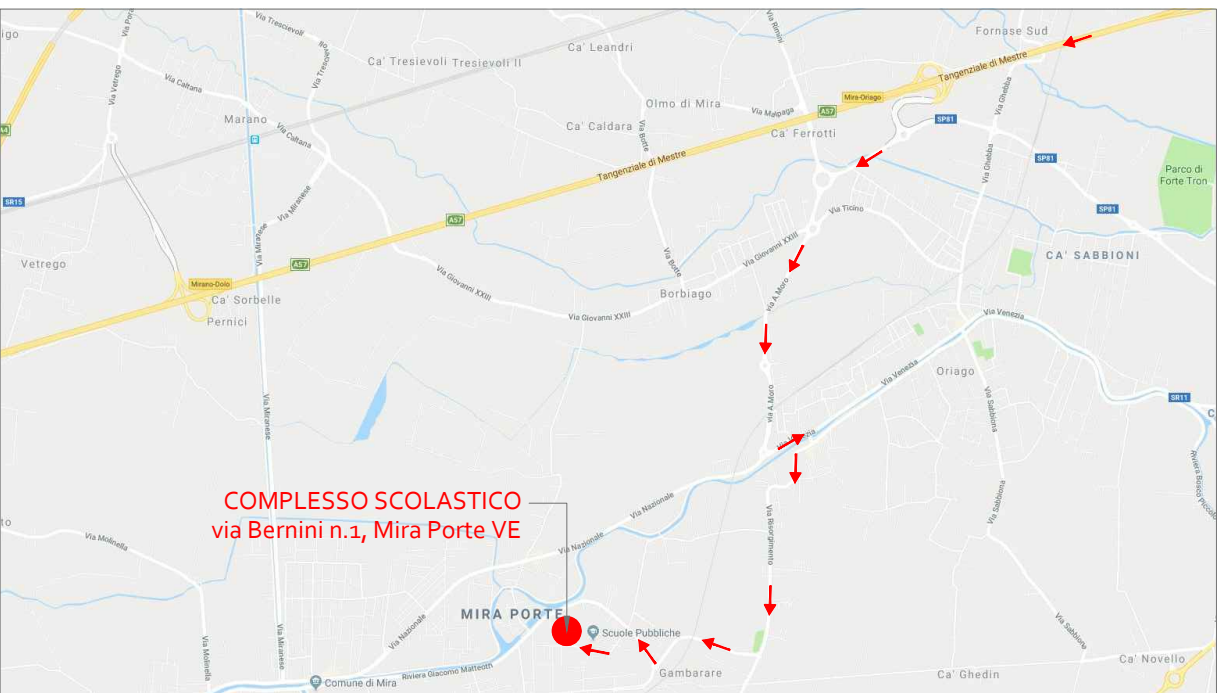

LEGENDA
PUNTO DI RIFERIMENTO: Comando VVF Provinciale e ambito di intervento
PERCORSO INDICATIVO DEI MEZZI DI SOCCORSO

INTERVENTO	AMPLIAMENTO DELL'AULA LUDICA PRESSO LA SCUOLA DELL'INFANZIA "PETER PAN" - MIRA PORTE E PRIMI INTERVENTI DI MESSA A NORMA AI FINI DELL'OTTENIMENTO DEL C.P.I.												
OGGETTO	PROGETTO DEFINITIVO - ESECUTIVO Planimetria generale												
INDIRIZZO	Complesso scolastico in via Bernini n.1, 30034 Mira Porte VE												
COMMITTENTE	COMUNE DI MIRA - Piazza IX Martiri n.3, 30034 Mira VE - P.I. 00368570271												
PROGETTISTA	RAGGRUPPAMENTO TEMPORANEO di PROFESSIONISTI MANDATARIO: Ing. Alessandra Grosso - coordinatore di progettazione MANDANTE: Ing. Giampietro Franzoso MANDANTE: Ing. Stefano Franzoso												
RIF.	729 - 2018												
ELABORATO C.1.c													
REV.	DATA	DESCRIZIONE REVISIONE	FILE	REDATTO	VERIFICATO	APPROVATO							
01	09/11/2018	Prima stesura	VVF_729_PeterPan_R02	SF	GF	AG							
<table><tr><td>TIMBRO e FIRMA</td><td>Coordinatore di progettazione Ing. Alessandra Grosso</td><td>Progettista ing. Giampietro Franzoso</td><td>R.U.P. Arch. Cinzia Pasin</td><td colspan="3"> COMUNE DI MIRA Piazza IX Martiri n.3 30034 Mira VE tel. 041 5628211 info@comune.mira.ve.it</td></tr></table>							TIMBRO e FIRMA	Coordinatore di progettazione Ing. Alessandra Grosso	Progettista ing. Giampietro Franzoso	R.U.P. Arch. Cinzia Pasin	 COMUNE DI MIRA Piazza IX Martiri n.3 30034 Mira VE tel. 041 5628211 info@comune.mira.ve.it		
TIMBRO e FIRMA	Coordinatore di progettazione Ing. Alessandra Grosso	Progettista ing. Giampietro Franzoso	R.U.P. Arch. Cinzia Pasin	 COMUNE DI MIRA Piazza IX Martiri n.3 30034 Mira VE tel. 041 5628211 info@comune.mira.ve.it									