CARATURE URBANISTICHE SCHEDA N° 14

Richiedente : **STEFAN MARCELLO** – "F.lli Stefan S.N.C."

Sede attività
Via : Via Botte, 15
Località : Borbiago
Foglio : 8
Mappale : 893- 894- 895

Z.T.O (P.R.G. vigente) : E3
Vincoli P.A.L.A.V. : Area di interesse paesistico ambientale (art. 21 a)
Altri vincoli : fascia di rispetto stradale

Tipo di intervento: Ampliamento capannone

	QUANTITA' ESISTENTI	QUANTITA' IN AMPLIAMENTO	TOTALE COMPLESSIVO
Superficie fondiaria	mq 30.000	mq -	mq 30.000
Superficie coperta	mq 700	mq 650	mq 1.350
Volume residenziale	mc 360	mc -	mc 360
Superficie lorda di pavimento artigianale	mq 700	mq 650	mq 1.350
Volume artigianale	mc 2.100	mc 1.950	mc 4.050
Altezza massima	ml 3	ml 3	

Destinazione d'uso dell'edificio oggetto di intervento: *Artigianale*

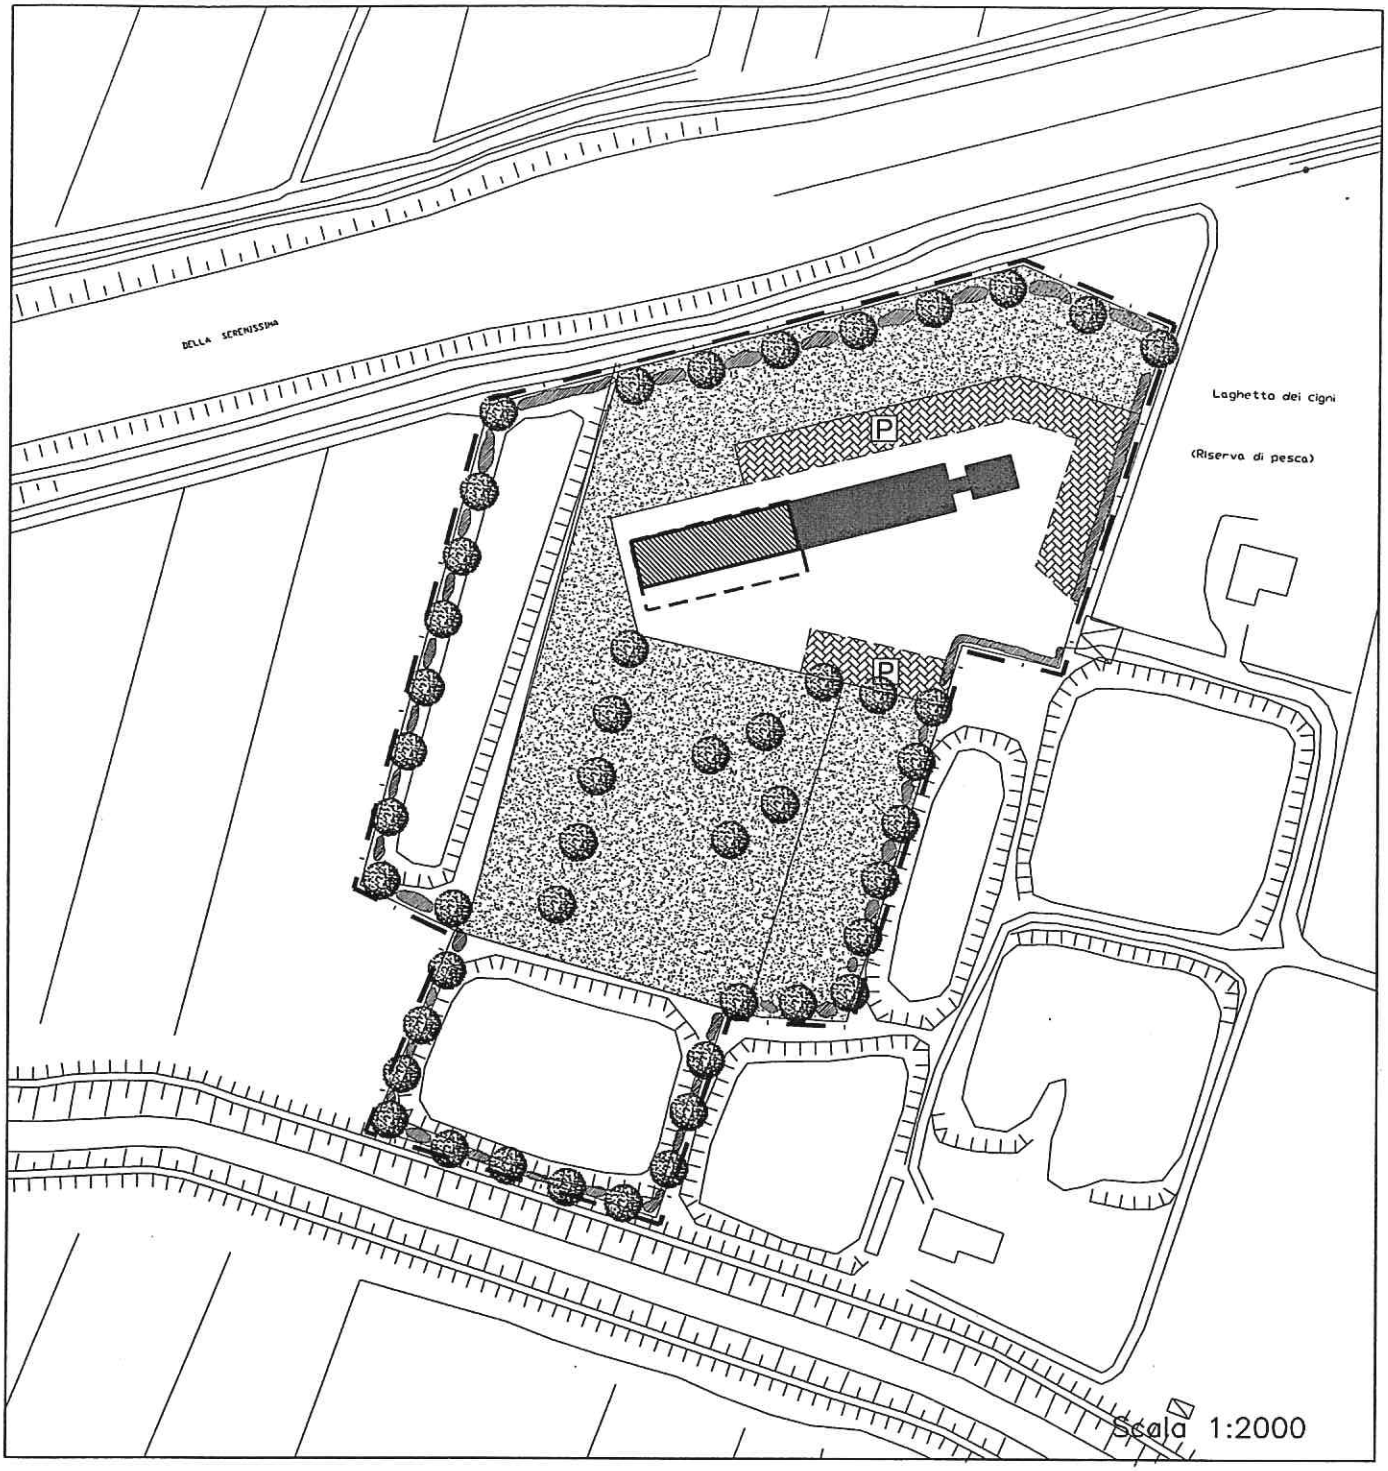

SCHEMA NORMATIVO

LEGENDA

- Perimetro lotto di pertinenza
- Edificio esistente
- Edificio di progetto
- Perimetro di massimo inviluppo
- Area a verde
- Alberi e/o arbusti
  N.T.A. Variante PALAV NORD: ex. art. 23 bis e Allegato II
- Area a parcheggio permeabilizzato
- Piazzola di ingresso