


Arch. Azad Midi

Via Nazionale n. 124 30034 MIRA VE
Tel. / Fax 041 - 5600229
e-mail: architectonidiazad@gmail.com
Mail Pec: azad.midi@archiworldpec.it

PROGETTISTA	DIRETTORE LAVORI	IMPRESA
COMMITTENTE	DATI CATASTALI	DATA
L'INSALATA DELL'ORTO SRL	SEZIONO 49	FEBBRAIO 2023
Via Giare 144/A	FOGLIO	SCALA
30034 MIRA VE	MAPPALE 109, 187, 193, 278	1 : 200
PROGETTO	AMPLAMENTO DI UN	VISTO
FABBRICATO PRODUTTIVO IN VARIANTE	ALLO STRUMENTO URBANISTICO GENERALE	COM.
ART. 8 D.P.R. 160/2010 e ART. 4 L.R. 55/2012 e S.M.I.	sito in Mira (VE) - Via Giare 144/A	331-22
OGGETTO	STATO ATTUALE	SOSTITUISCE
PIANTA COPERTURA	TAVOLA	AGGIORN.
	7	
NOTE	LEGENDA	
	☐ DEMOLITO	
	☐ COSTRUITO	

LEGENDA :

- ☐ modulo fotovoltaico s—class
- professionali
- linee di colmo
- ☐ passaggio personale per manutenzione
- ☐ copertura e impianto

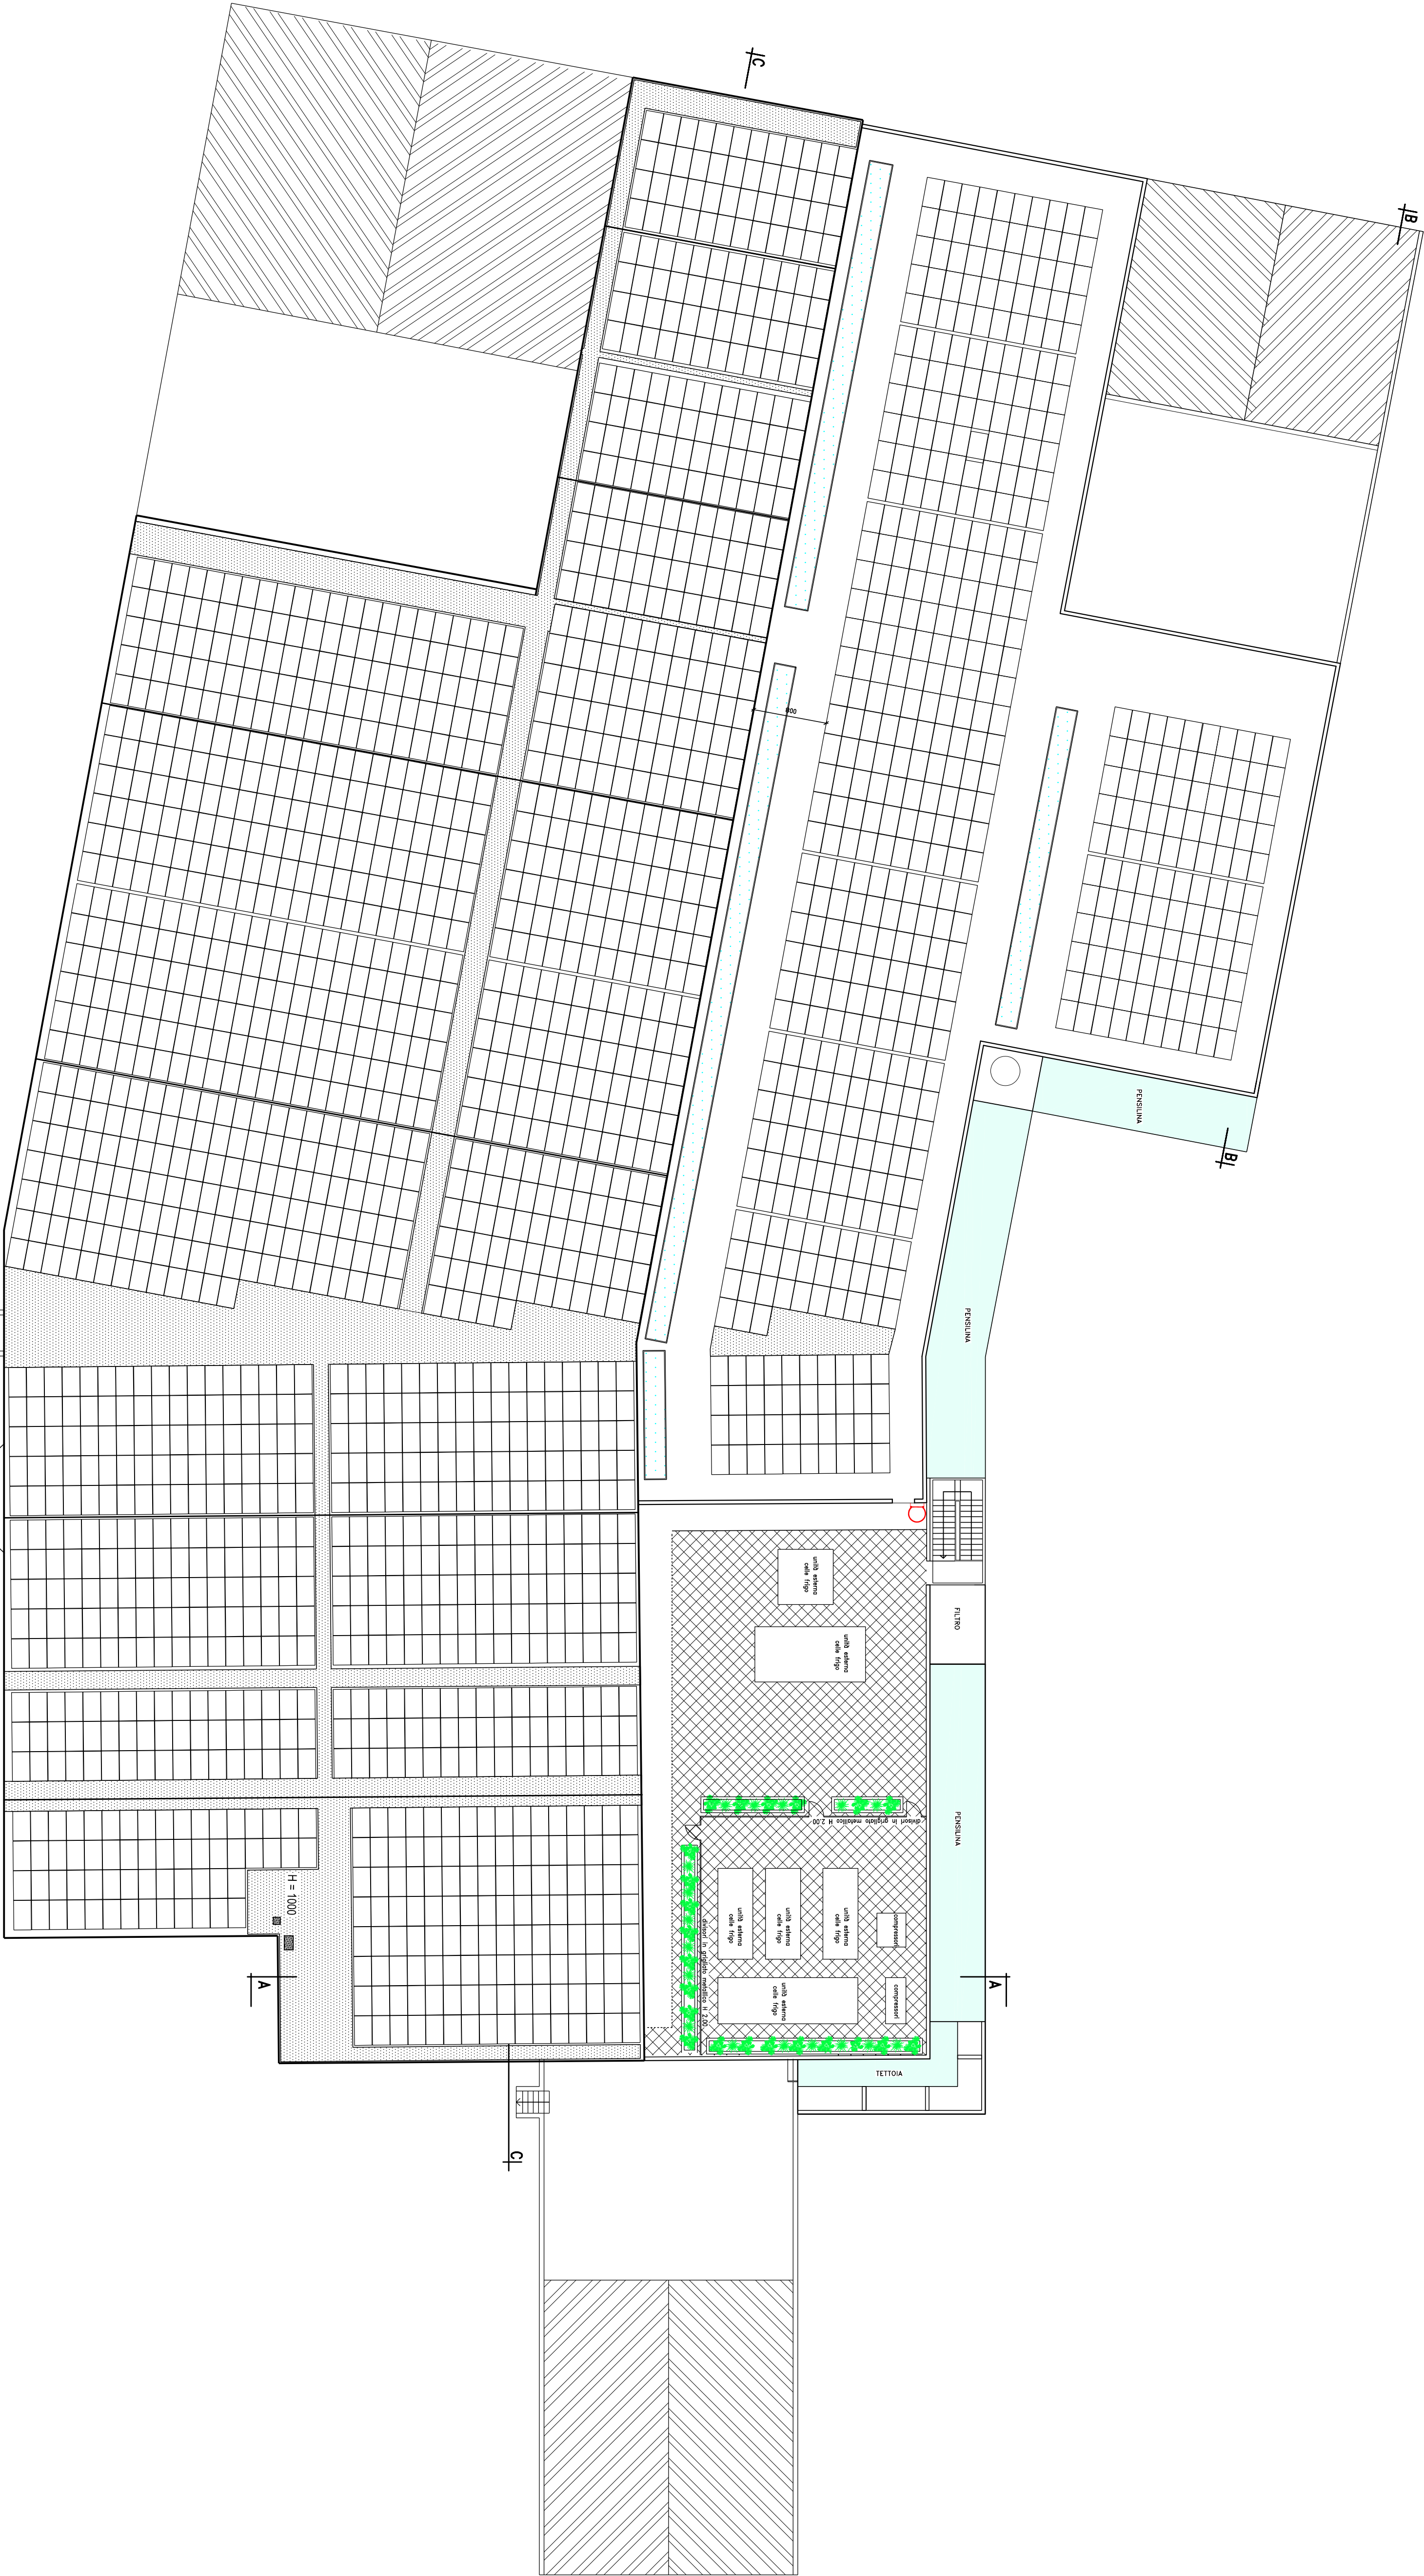

ELEMENTO IN FACCIA A VISTA ESISTENTE PER PASSAGGIO DEGLI IMPIANTI