

FOGLIO 03

VIA 1^MAGGIO
1:500

LEGENDA

Rilievo CTR

Difetti sezione stradale

Aree degradate non soggette ad intervento

- fresatura e riassetatura - INTERVENTO A
- fresatura bonifica del fondo e riassetatura
INTERVENTO B
- Interventi su situazioni di rischio particolari

FOGLIO 02



FOGLIO 04

FOGLIO 04

VIA 1^MAGGIO
1:500

LEGENDA


Rilievo CTR

Difetti sezione stradale

Aree degradate non soggette ad intervento


- fresatura e riassetatura - INTERVENTO A
- fresatura bonifica del fondo e riassetatura
INTERVENTO B
- Interventi su situazioni di rischio particolari

FOGLIO 03

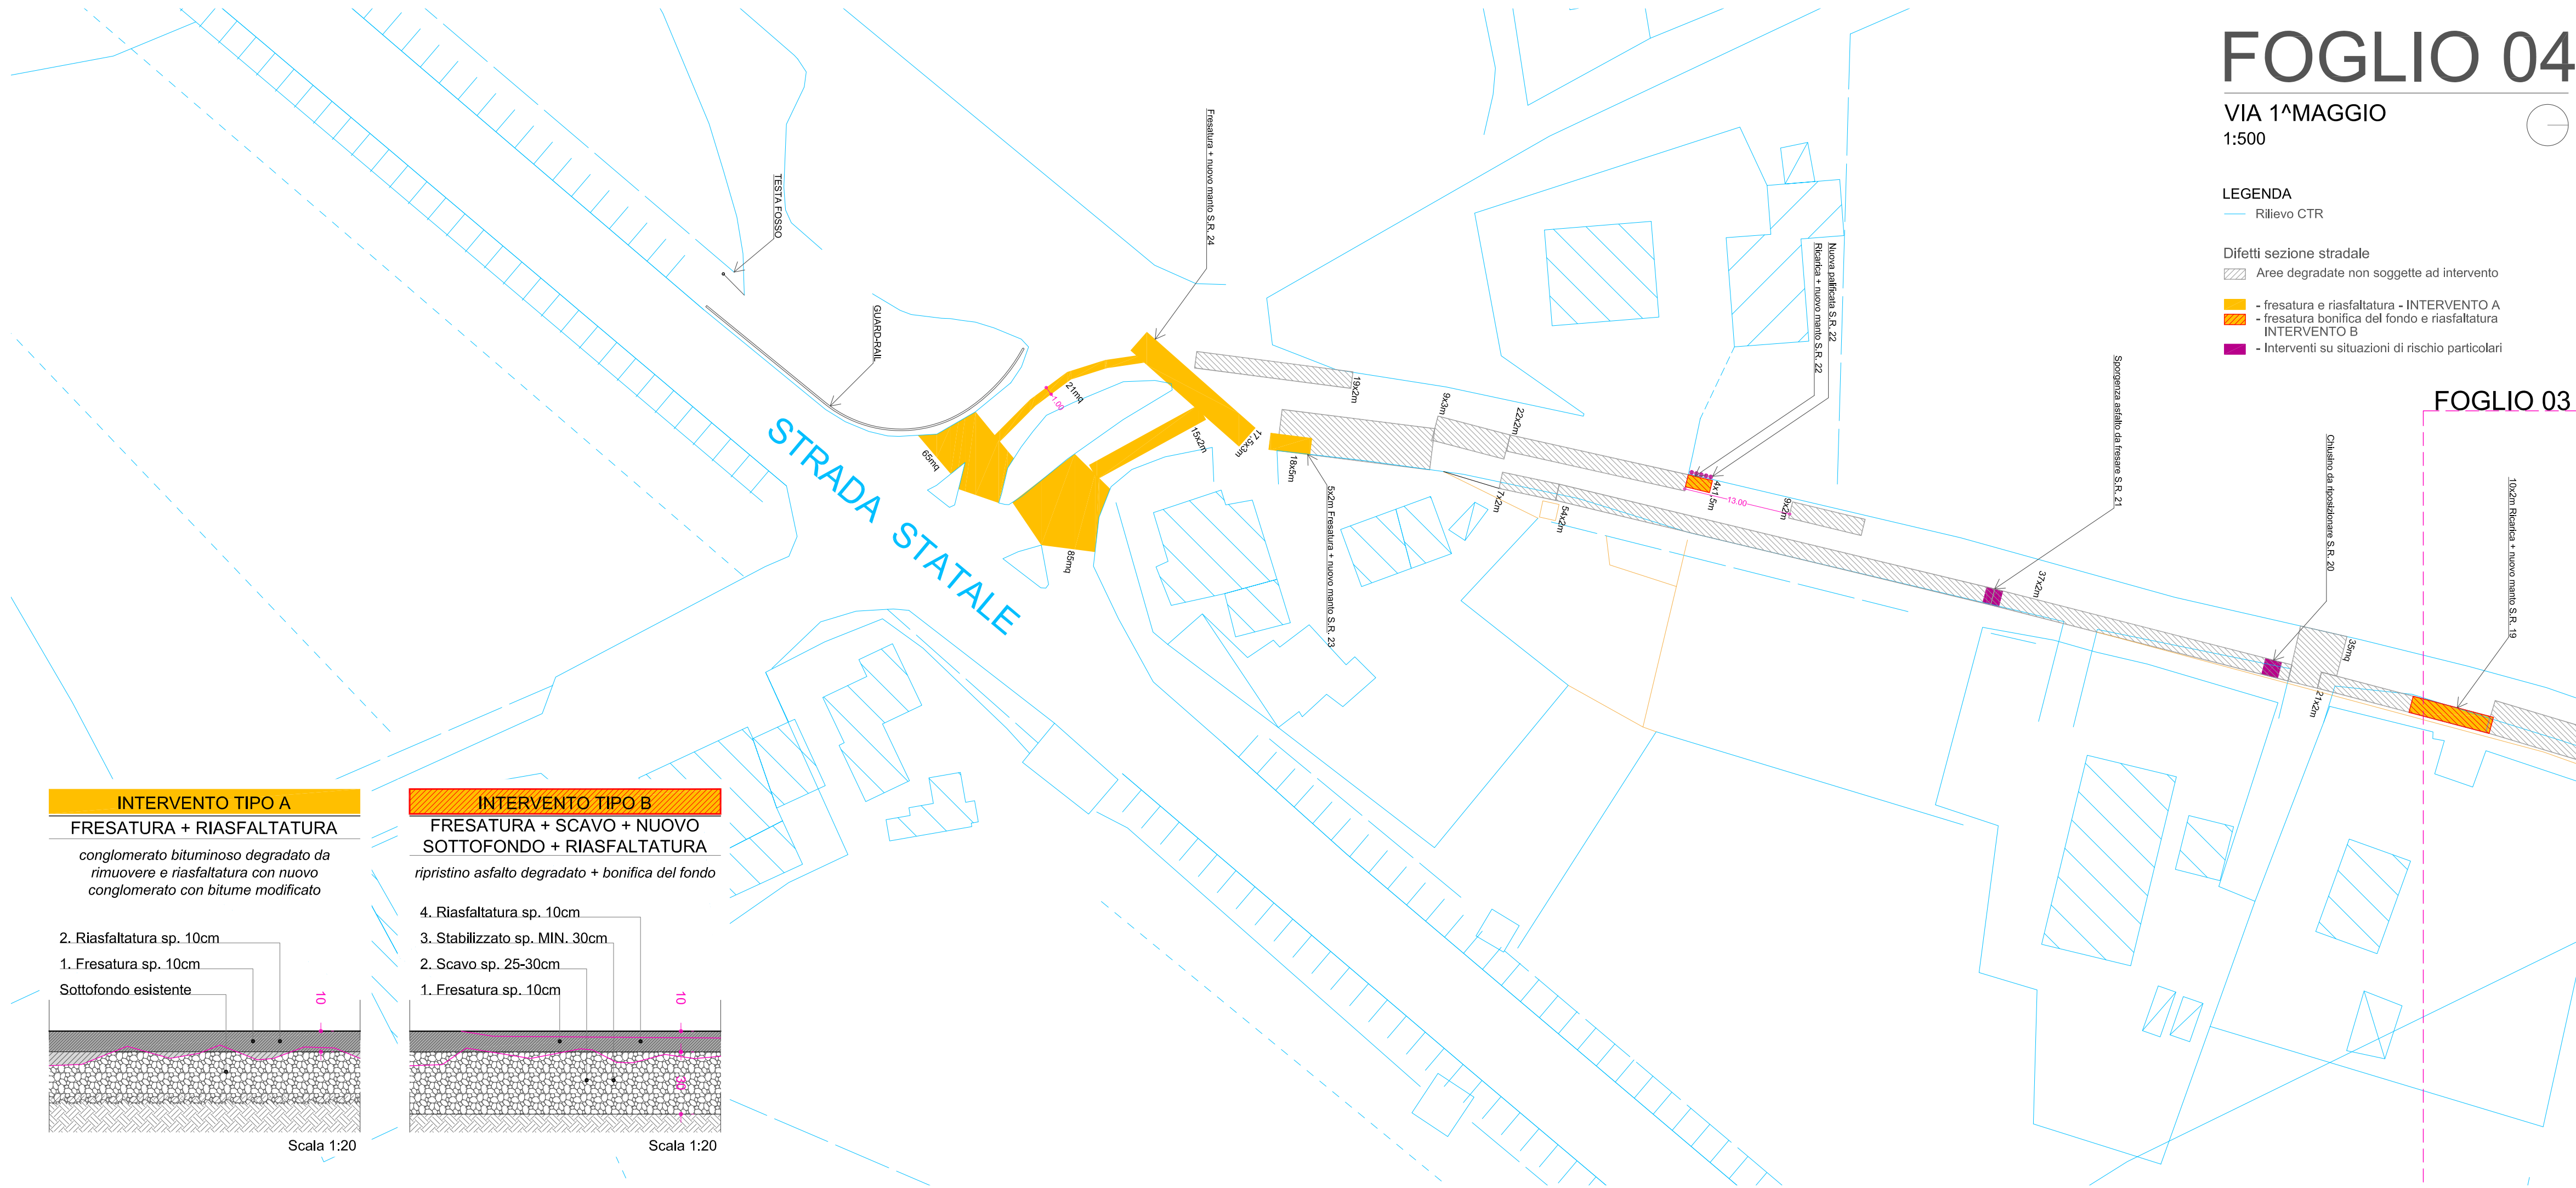

INTERVENTO TIPO A
FRESATURA + RIASFALTATURA
conglomerato bituminoso degradato da
rimuovere e riassetatura con nuovo
conglomerato con bitume modificato


2. Riasfaltatura sp. 10cm
1. Fresatura sp. 10cm
Sottopavimento esistente

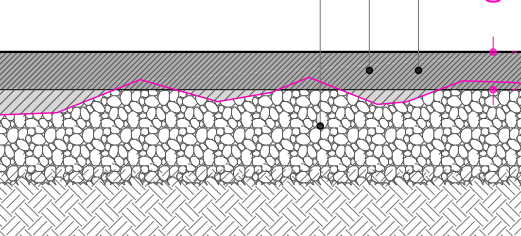

Scala 1:20

INTERVENTO TIPO B
**FRESATURA + SCAVO + NUOVO
SOTTOFONDO + RIASFALTATURA**
ripristino asfalto degradato + bonifica del fondo

4. Riasfaltatura sp. 10cm
3. Stabilizzato sp. MIN. 30cm
2. Scavo sp. 25-30cm
1. Fresatura sp. 10cm

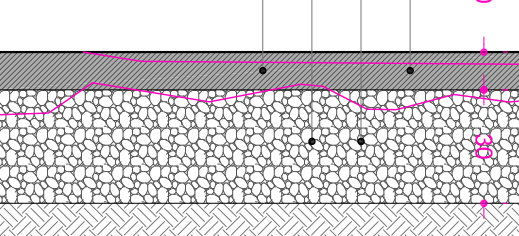

Scala 1:20



COMUNE DI MIRA
CITTÀ METROPOLITANA DI VENEZIA

INTERVENTI DI MITIGAZIONE DEL TRAFFICO
Via Bastie - Via 1^Maggio - Via Giare

- PROGETTO DEFINITIVO/ESECUTIVO -

VIA 1^MAGGIO

PLANIMETRIA INTERVENTI - FG 03/04

Scala 1:500

Committente	COMUNE MIRA
RUP	Ing. ALBERTO FRANCESCHINI
Progettista	Ing. GIOVANNI CARRARO
Collaboratore	Arch. FERRUCCIO COSTANTINI
Data	Dicembre 2016
REV.	00

10.02

STUDIO TECNICO

Ing. Giovanni Carraro
Ordine degli Ingegneri Venezia n. 1494

30034 Mira (VE) - via Nazionale 172 - Tel/Fax 041/5600054 - Partita IVA 04182960272 - e-mail carraro@studiocarrarocostantini.it