

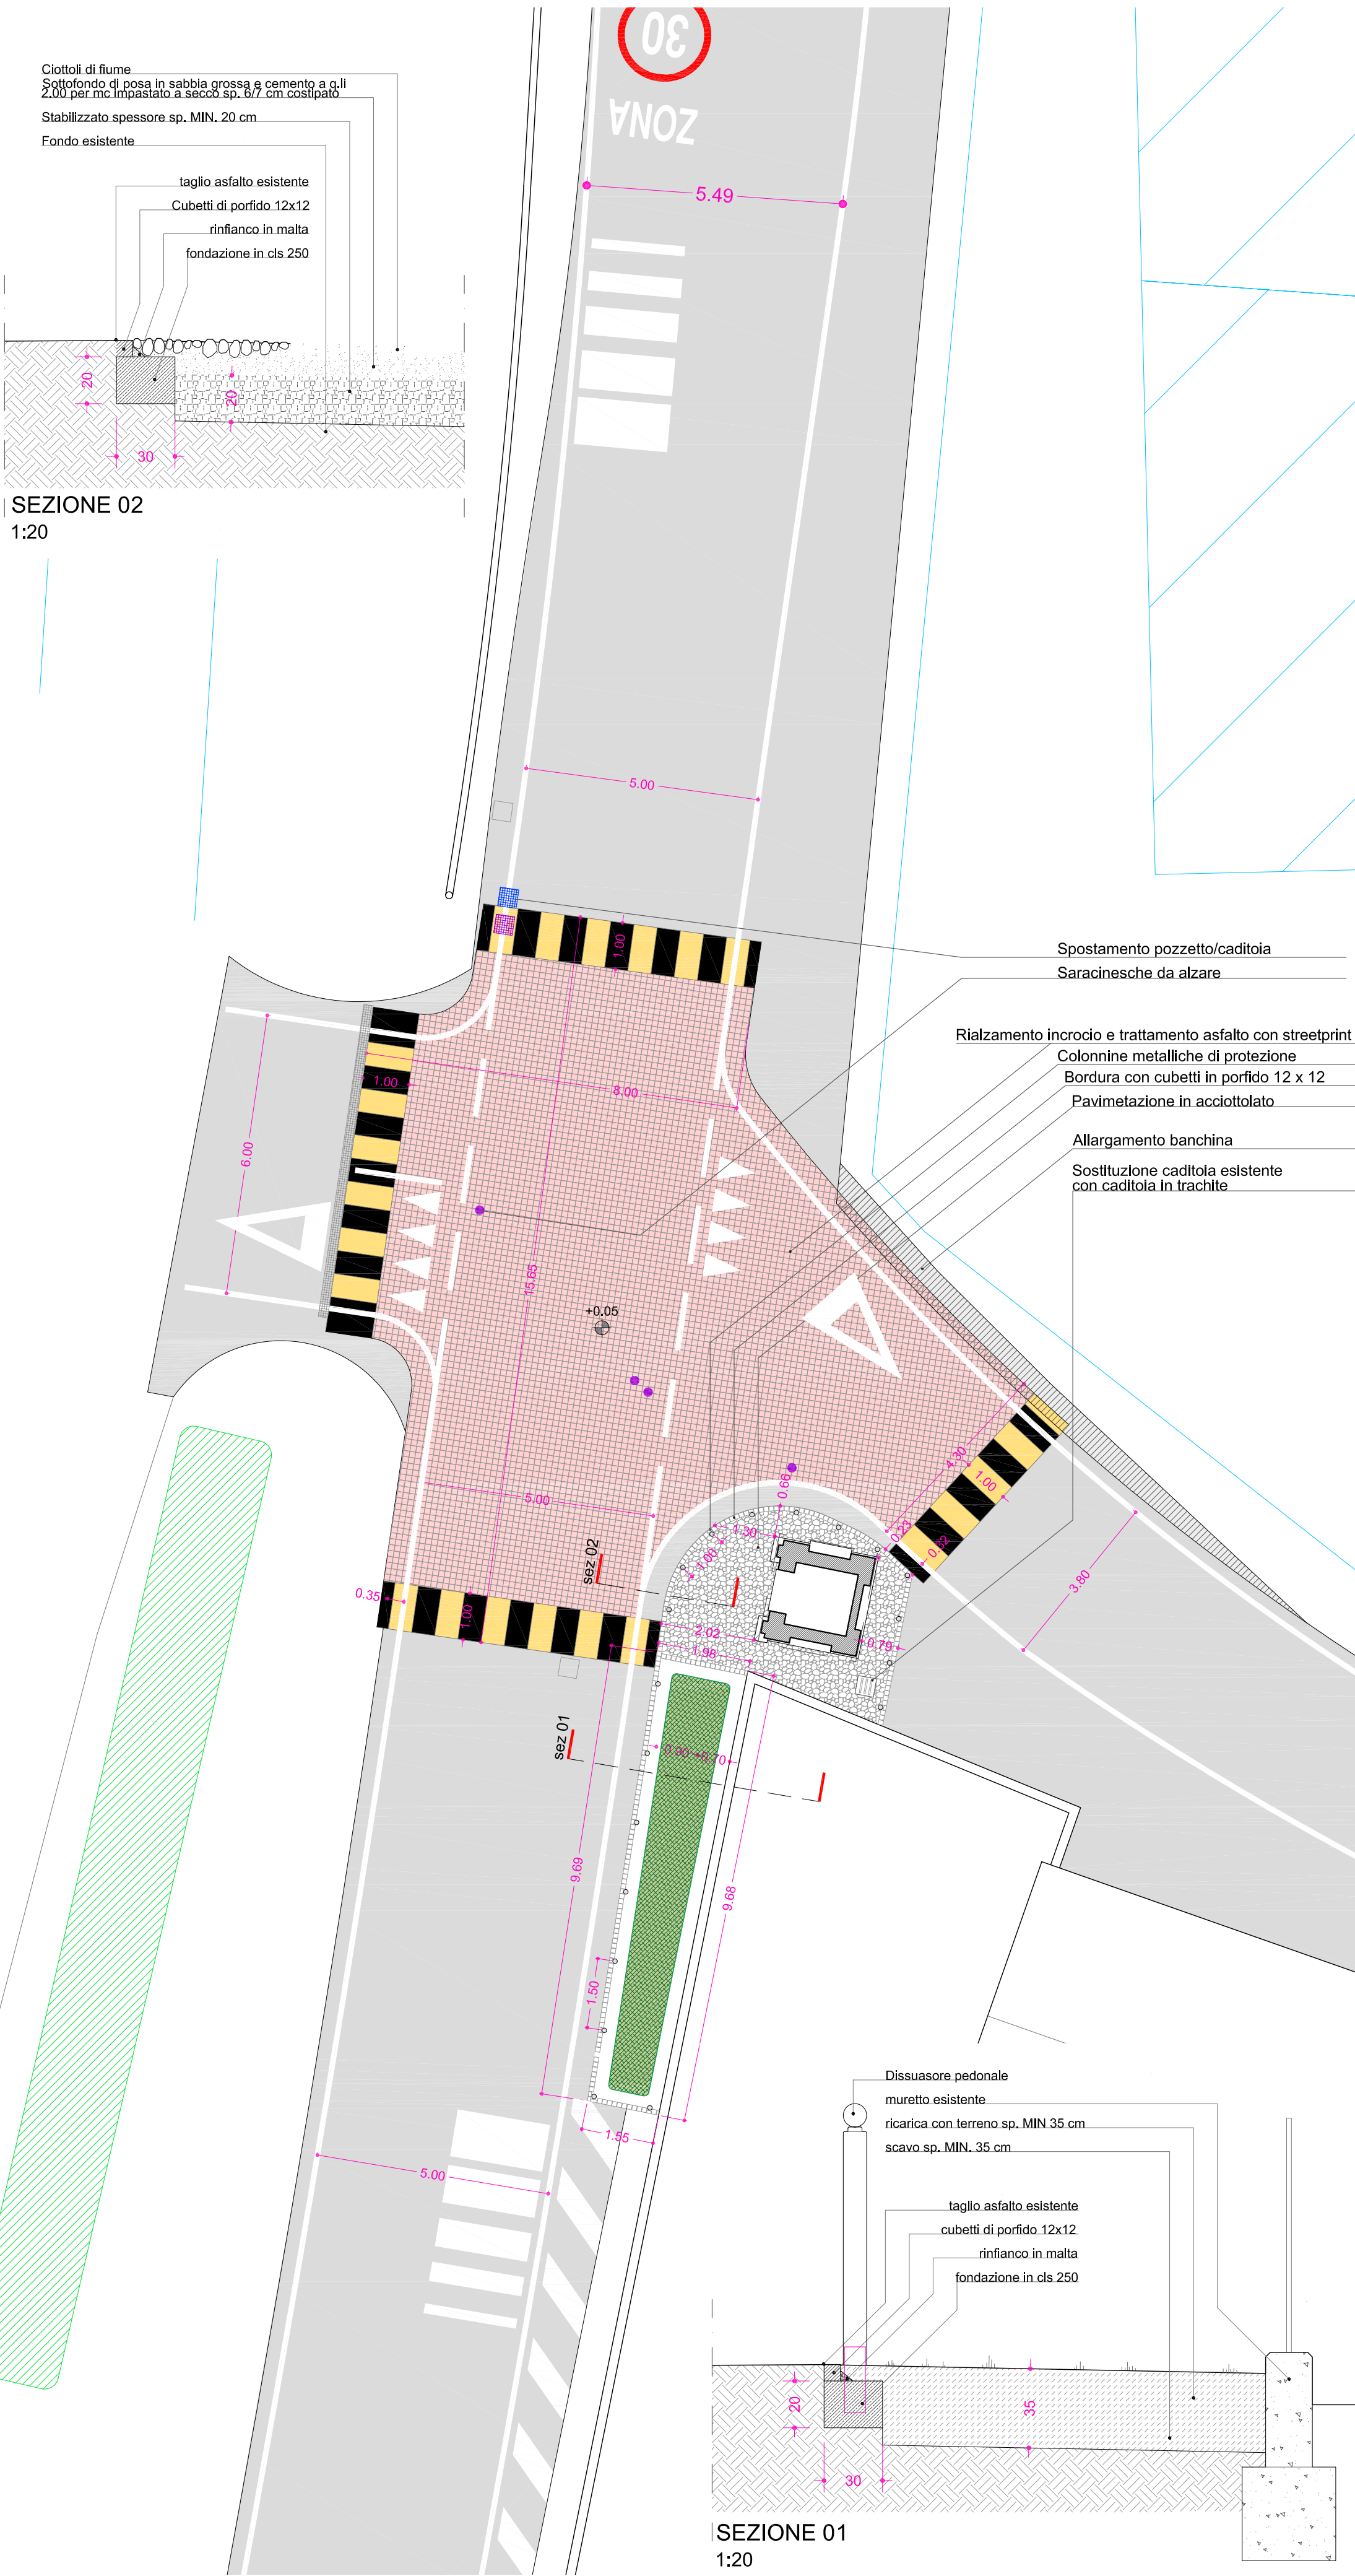
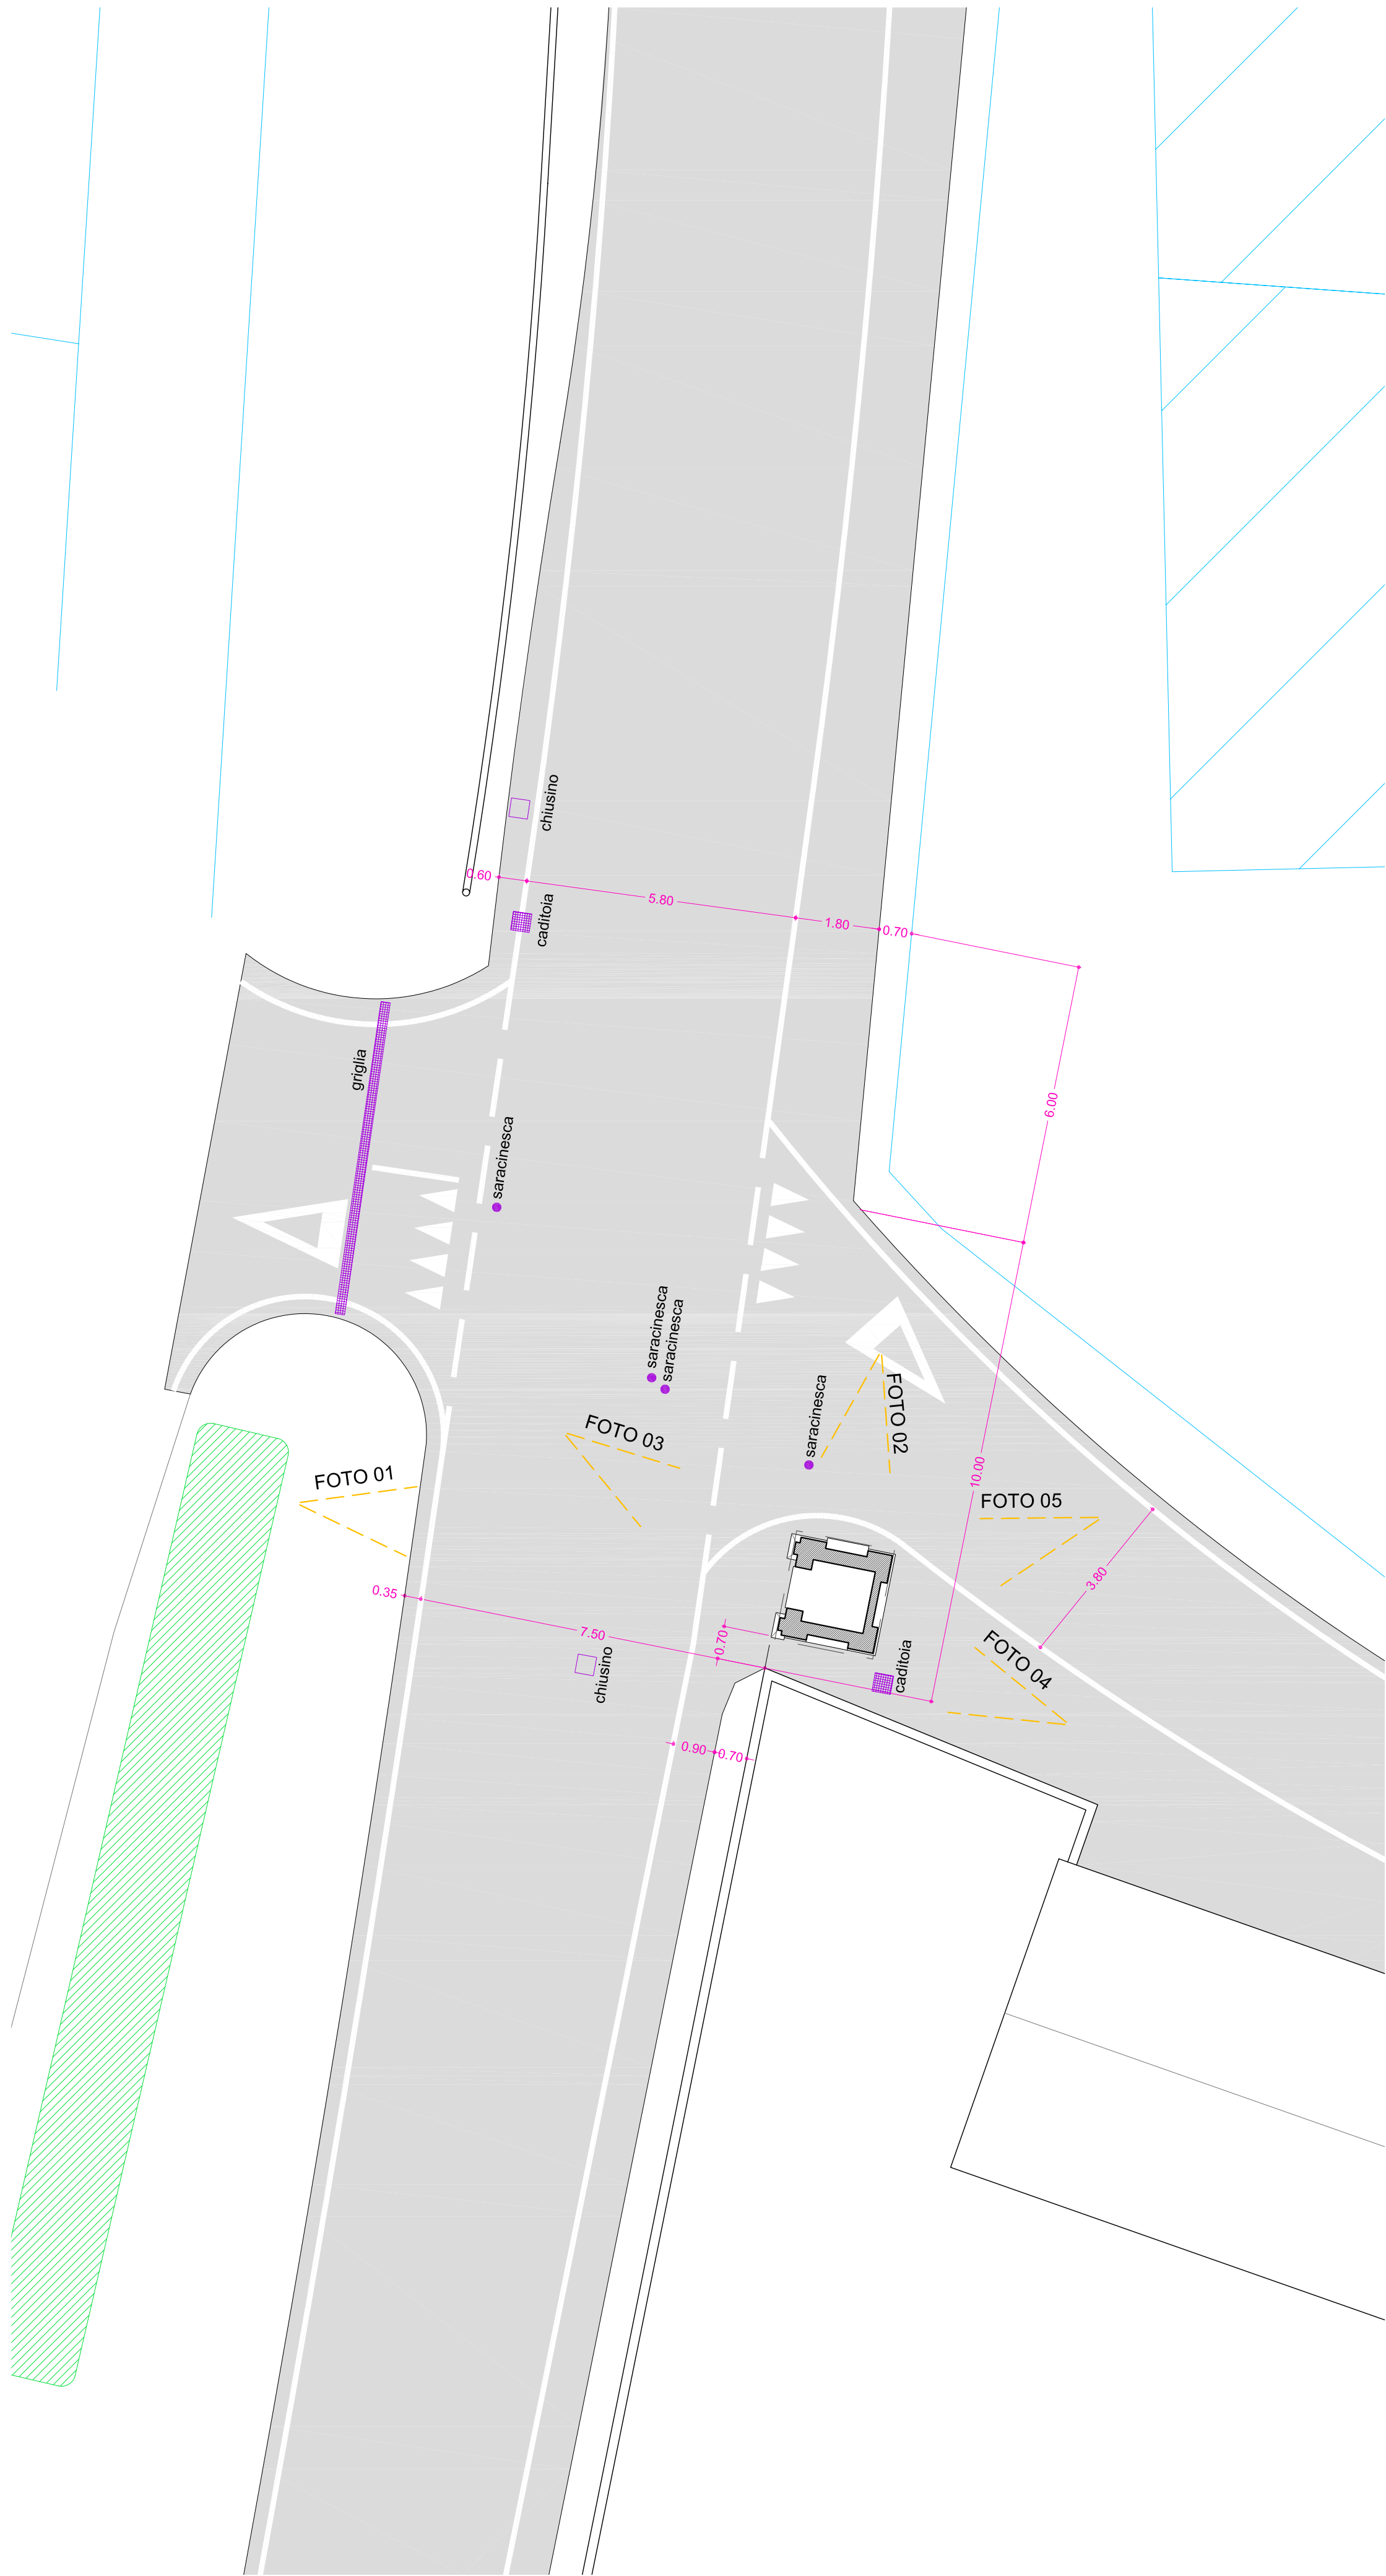


FOTO 01



FOTO 02



FOTO 03



FOTO 04



FOTO 05

COMUNE DI MIRA
CITTÀ METROPOLITANA DI VENEZIA

INTERVENTI DI MITIGAZIONE DEL TRAFFICO
Via Bastie - Via 1^Maggio - Via Giare

- DEFINITIVO/ESECUTIVO -

VIA 1^MAGGIO

INTERSEZIONE RIALZATA: RILIEVO E PROGETTO

Scala 1:100/20

Committente	COMUNE di MIRA
RUP	Ing. ALBERTO FRANCESCHINI
Progettista	Ing. GIOVANNI CARRARO
Collaboratore	Arch. FERRUCCIO COSTANTINI
Data	Dicembre 2016
REV.	00

16.02

STUDIO TECNICO

Ing. Giovanni Carraro
Ordine degli Ingegneri Venezia n. 1494
30034 Mira (VE) - via Nazionale 172 - Tel/Fax 041/560054 - Partita IVA 04182960272 - e-mail carraro@studiocarraroessantella191.it