



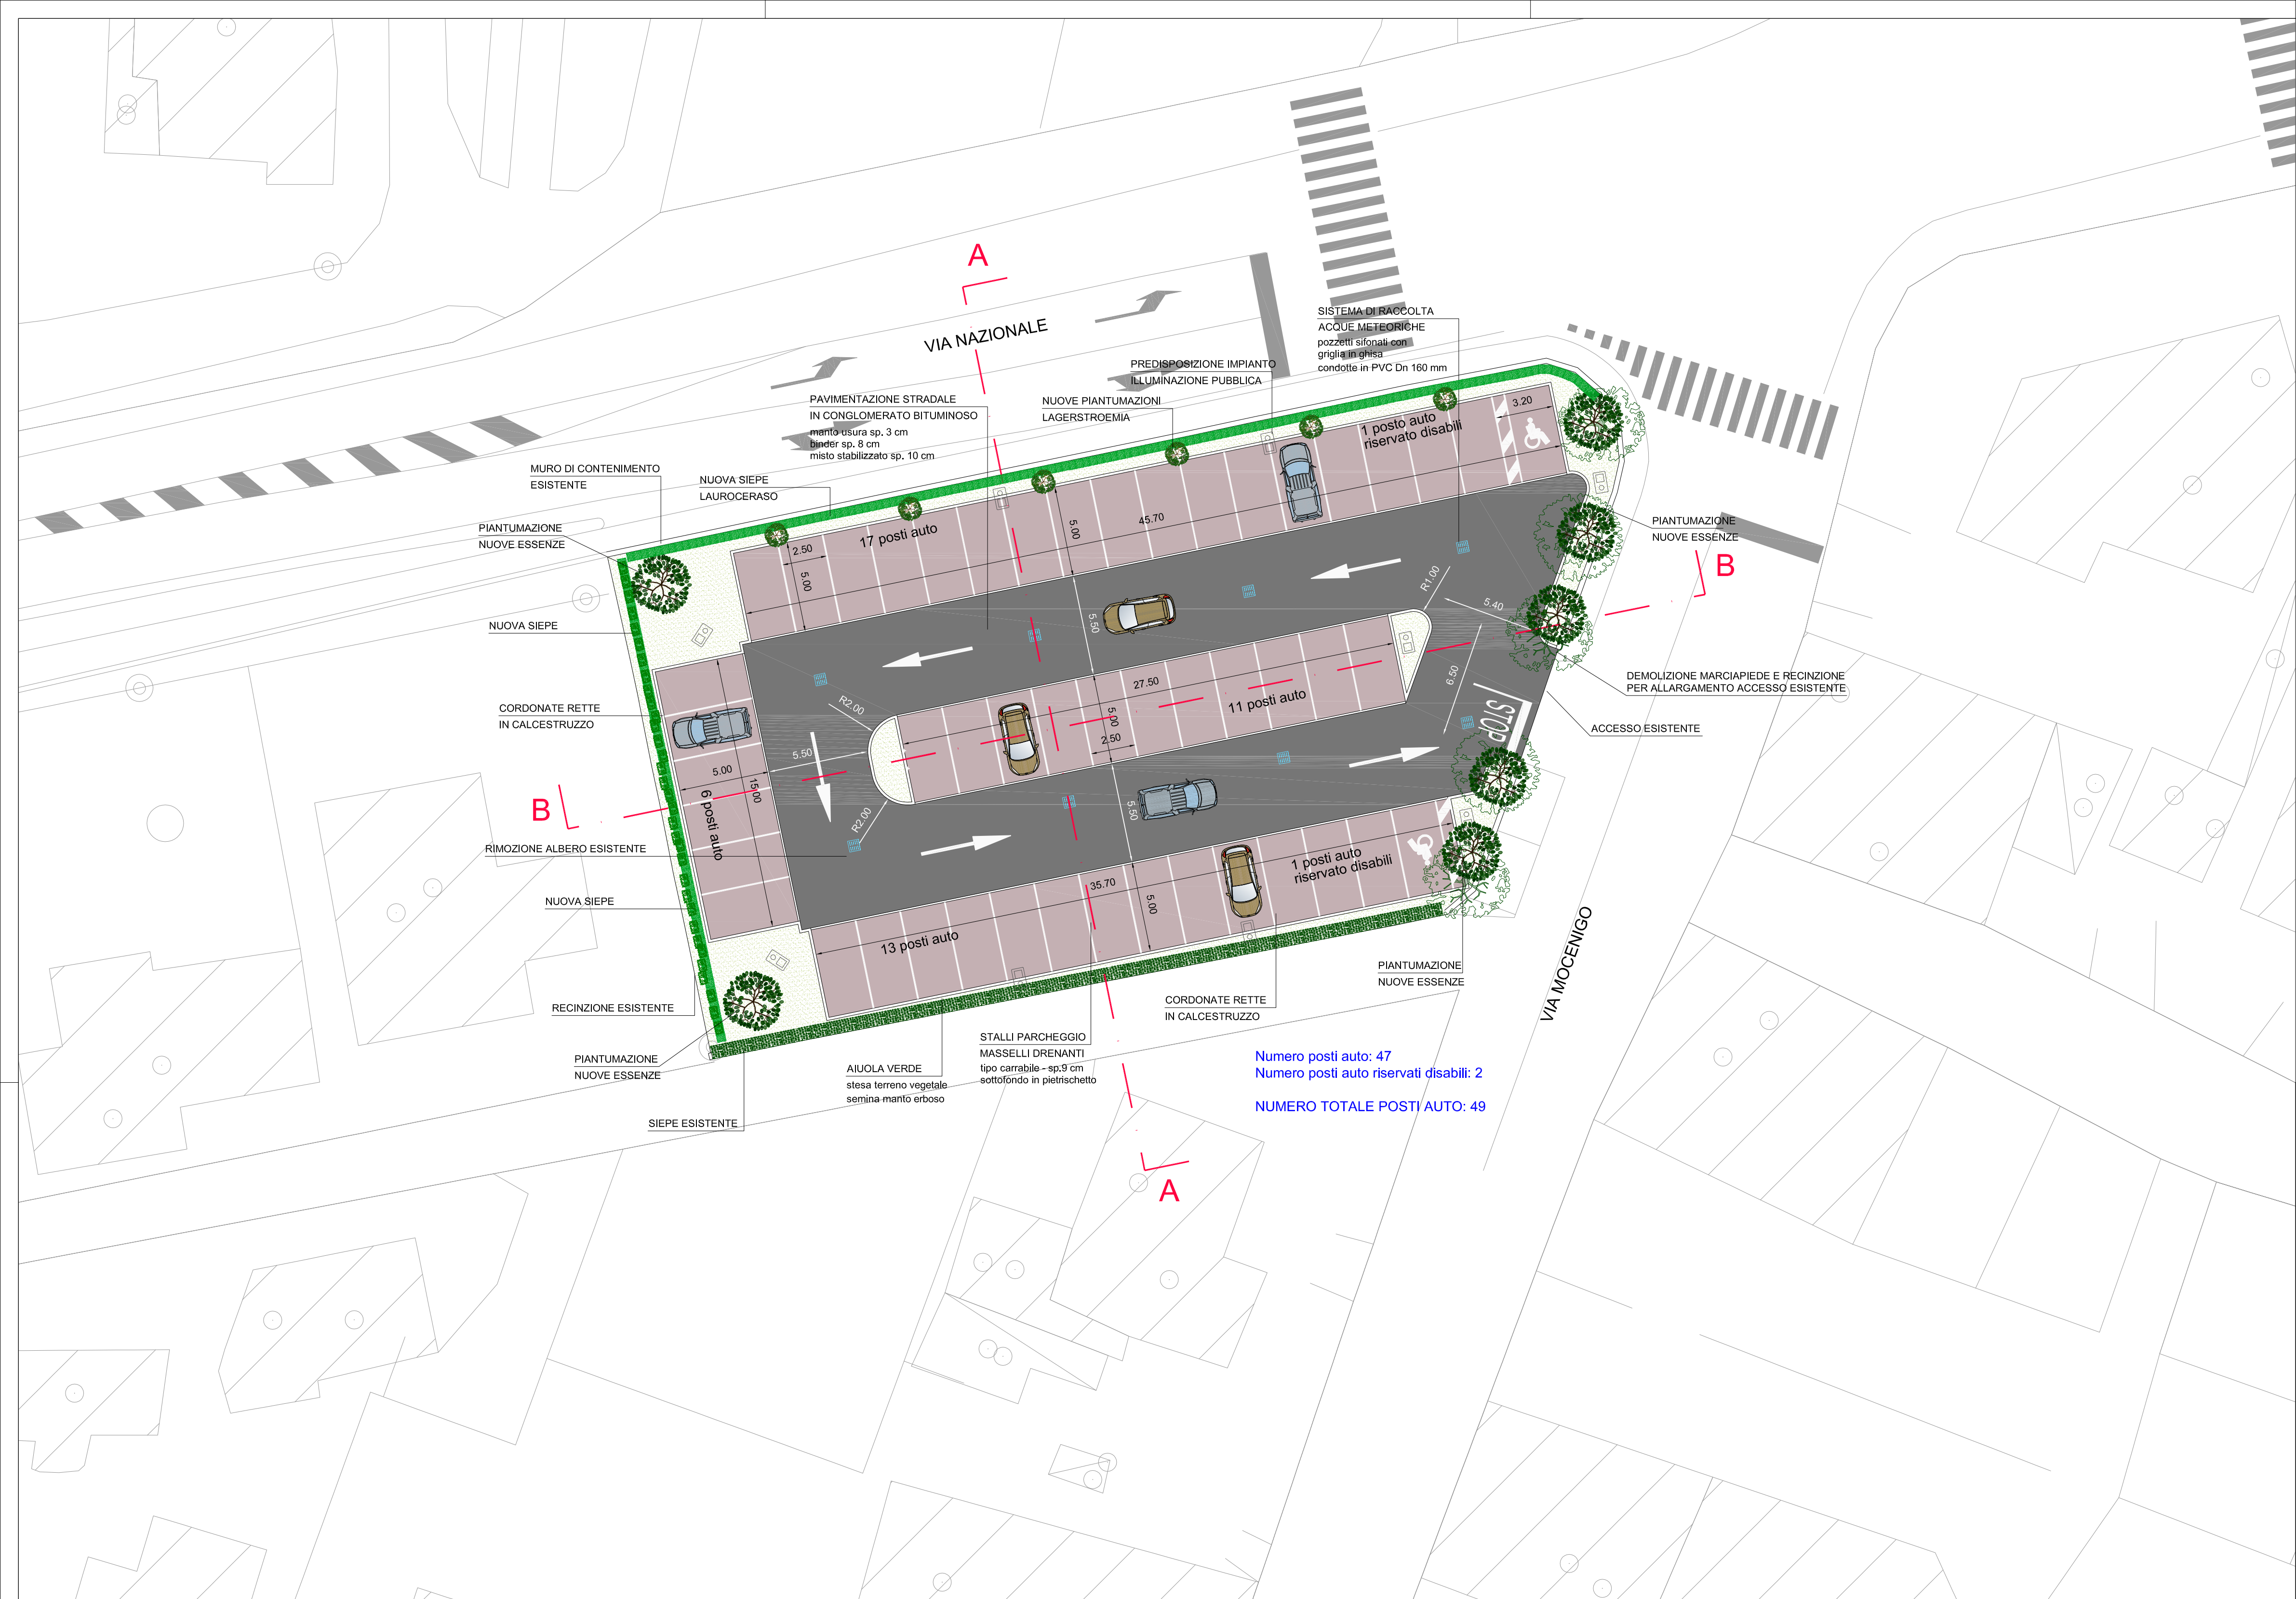



Numero posti auto: 47
Numero posti auto riservati disabili: 2
NUMERO TOTALE POSTI AUTO: 49

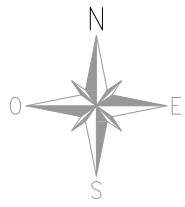


SCALA GRAFICA 1:200
0m 2 4 6 8 10m

SCALA GRAFICA 1:20
0m 0.2 0.4 0.6 0.8 1m

LEGENDA PACCHETTI STRADALI - Scala 1:20

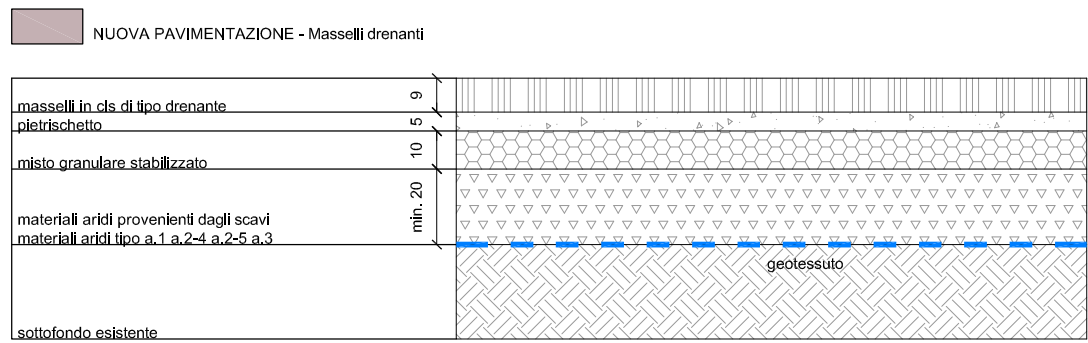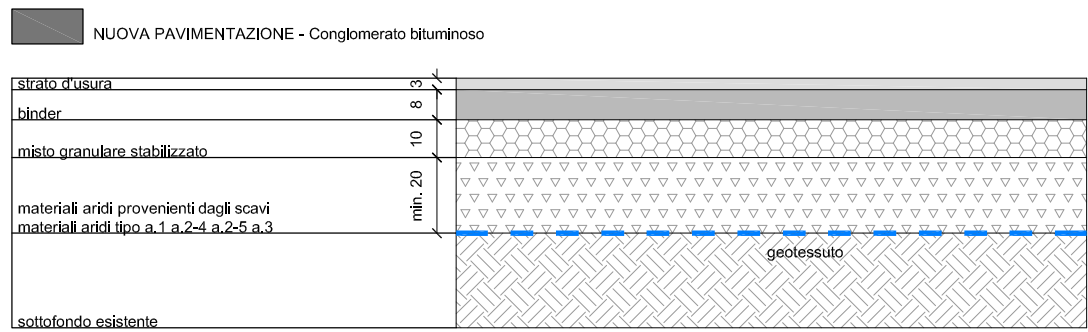

LEGENDA

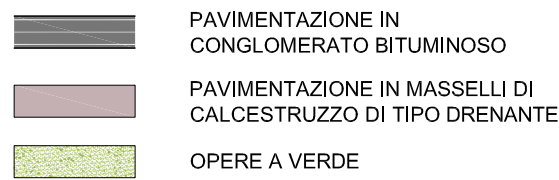

COMUNE DI MIRA



INTERVENTO PER LA REALIZZAZIONE DI UN PARCHEGGIO AD USO PUBBLICO NELL'AREA COMPRESA TRA VIA NAZIONALE E VIA MOCEVIGO IN COMUNE DI MIRA



TITOLO:
PLANIMETRIA DELLE PAVIMENTAZIONI

TAVOLA: 2.10 DATA: 30.10.2017 SCALA: 1:200

COMMITTENTE:
COMUNE DI MIRA - Ufficio Tecnico Opere Pubbliche
P.ZZA IX MARTIRI, 3 - 30034 MIRA (VE)

RESPONSABILE UNICO DEL PROCEDIMENTO
Ing. Alberto Franceschini

PROGETTAZIONE:



Ing. Alberto Zanchettin
Arch. Romano Finotto

Rev.	Data	Nome file	RE	CO	AP
00	05-09-2017	2.10_MIRA_PE_Pavim_Rev00.pdf	AP	RF	AZ
01	30-10-2017	2.10_MIRA_PE_Pavim_Rev01.pdf	AP	RF	AZ

Il presente elaborato non può essere riprodotto o comunicato a terzi senza autorizzazione scritta