



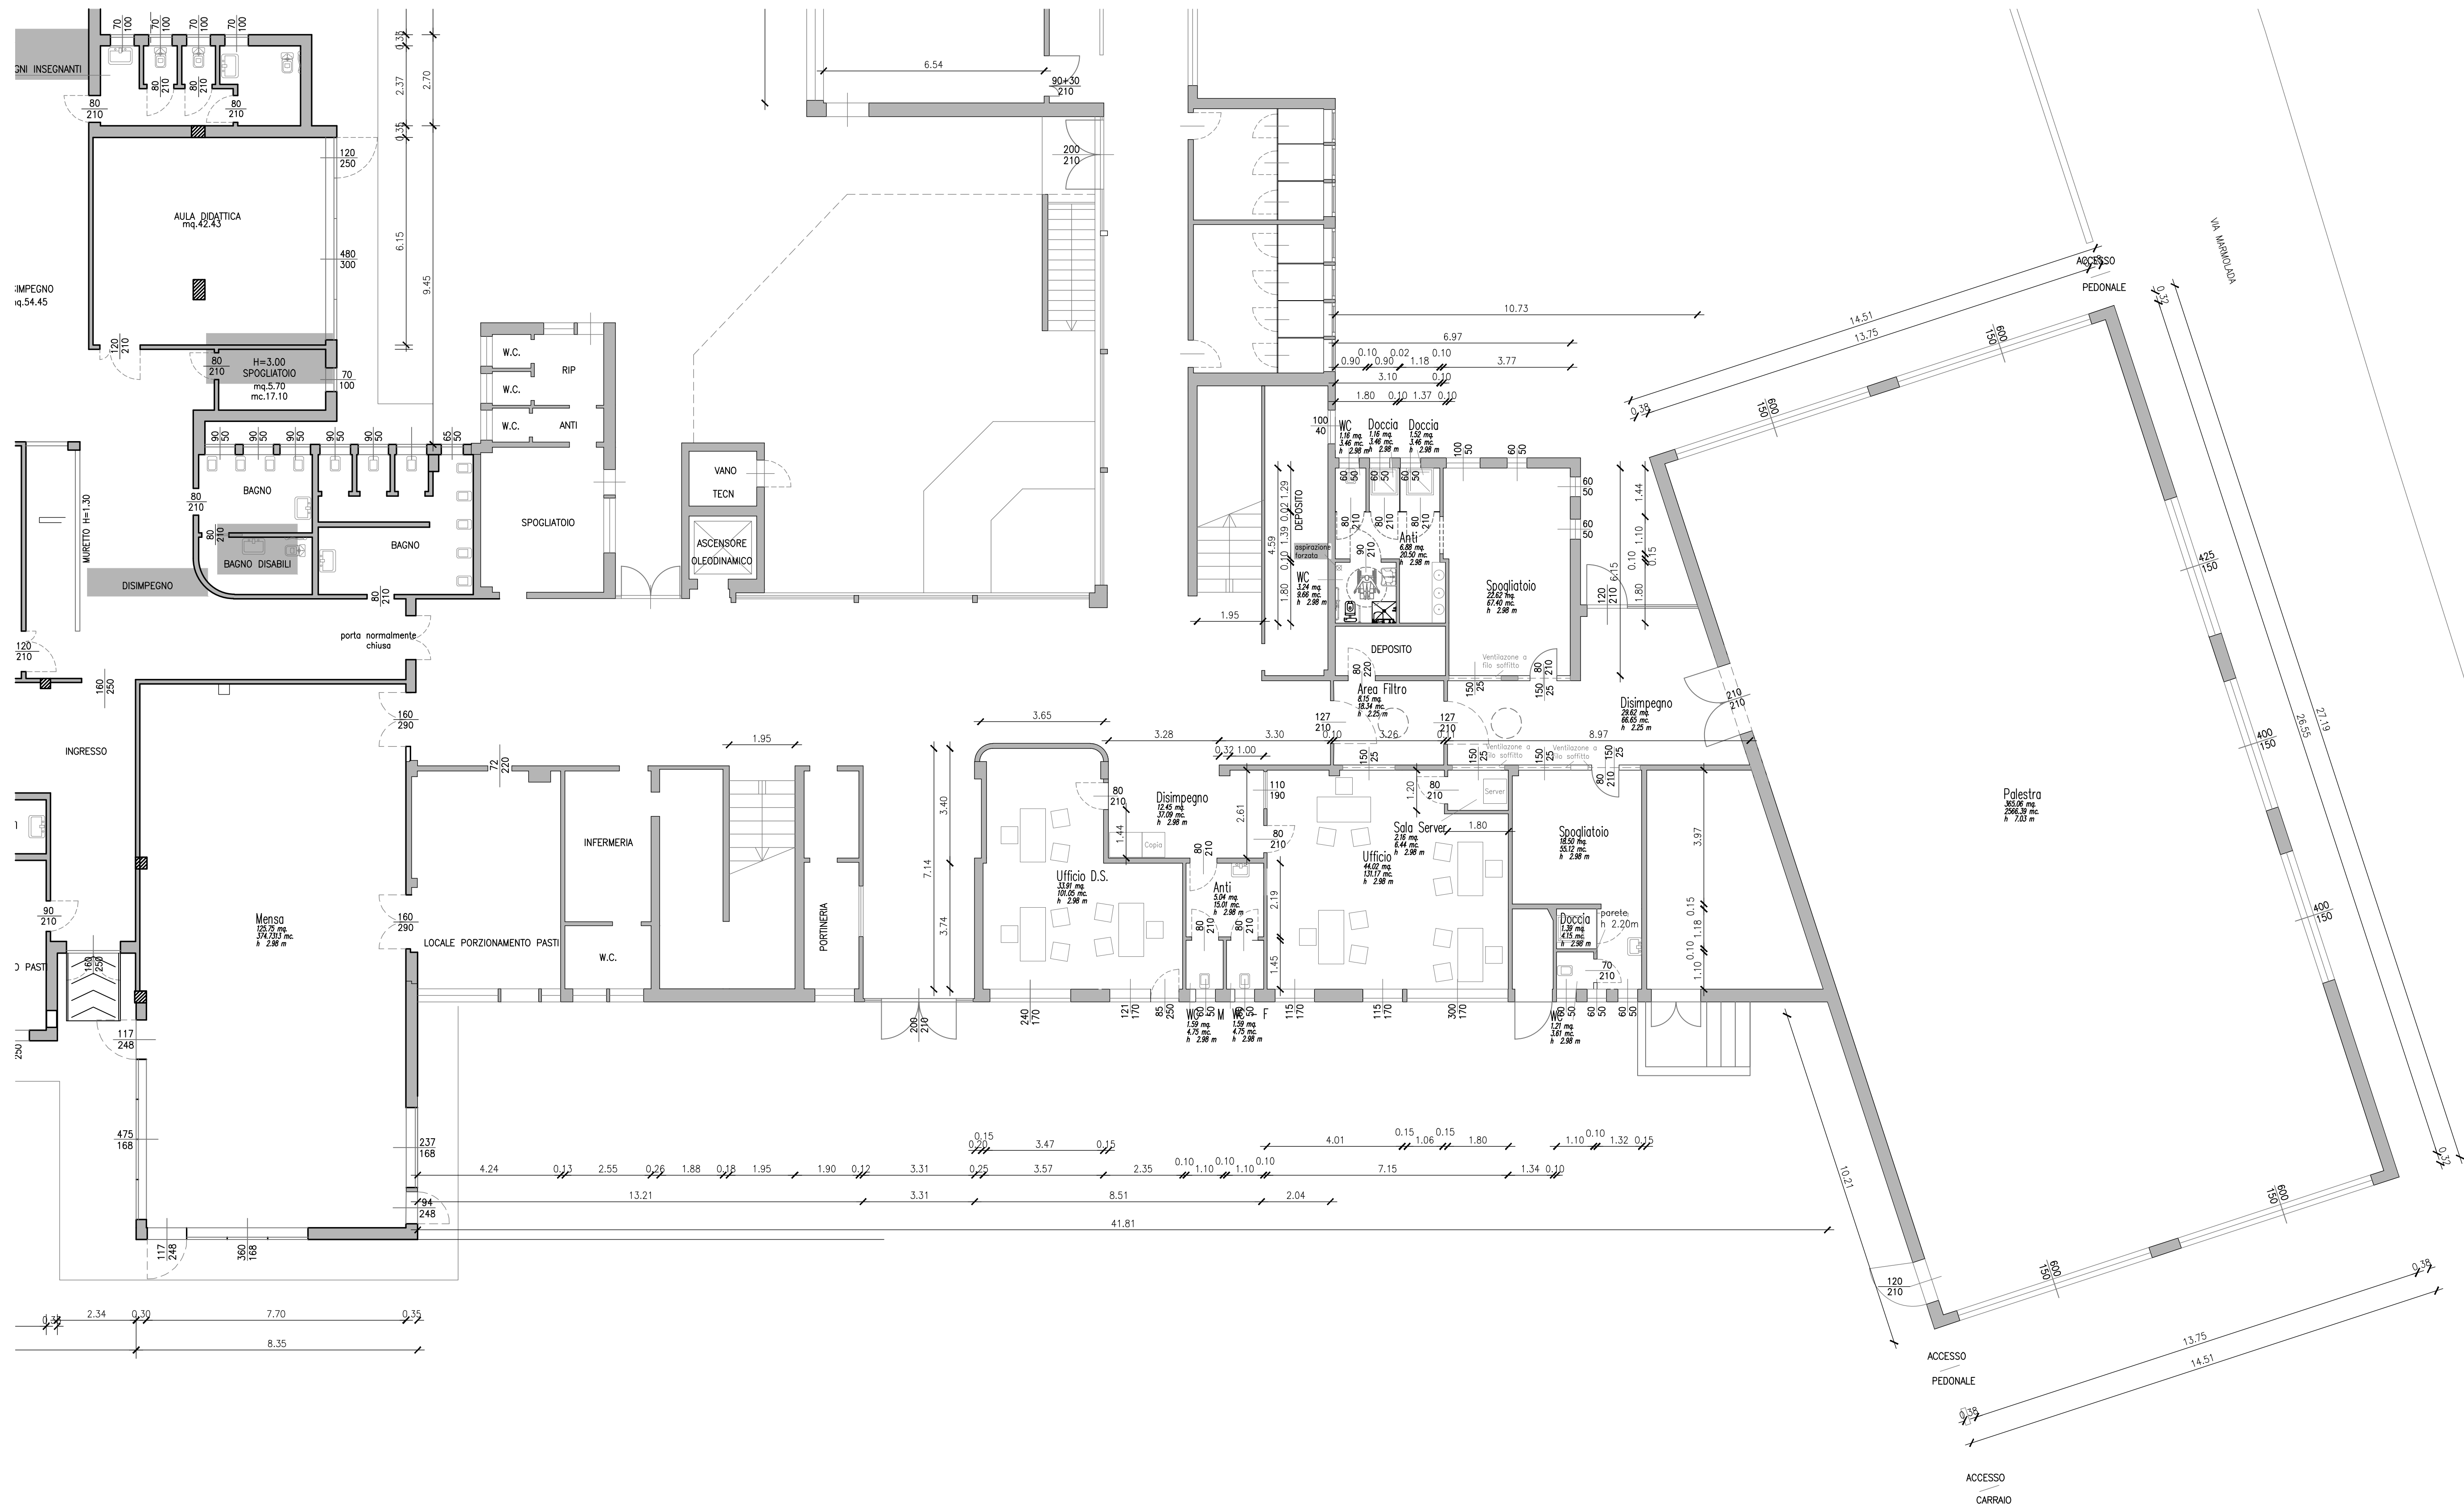

Piano Terra
Stato di Progetto

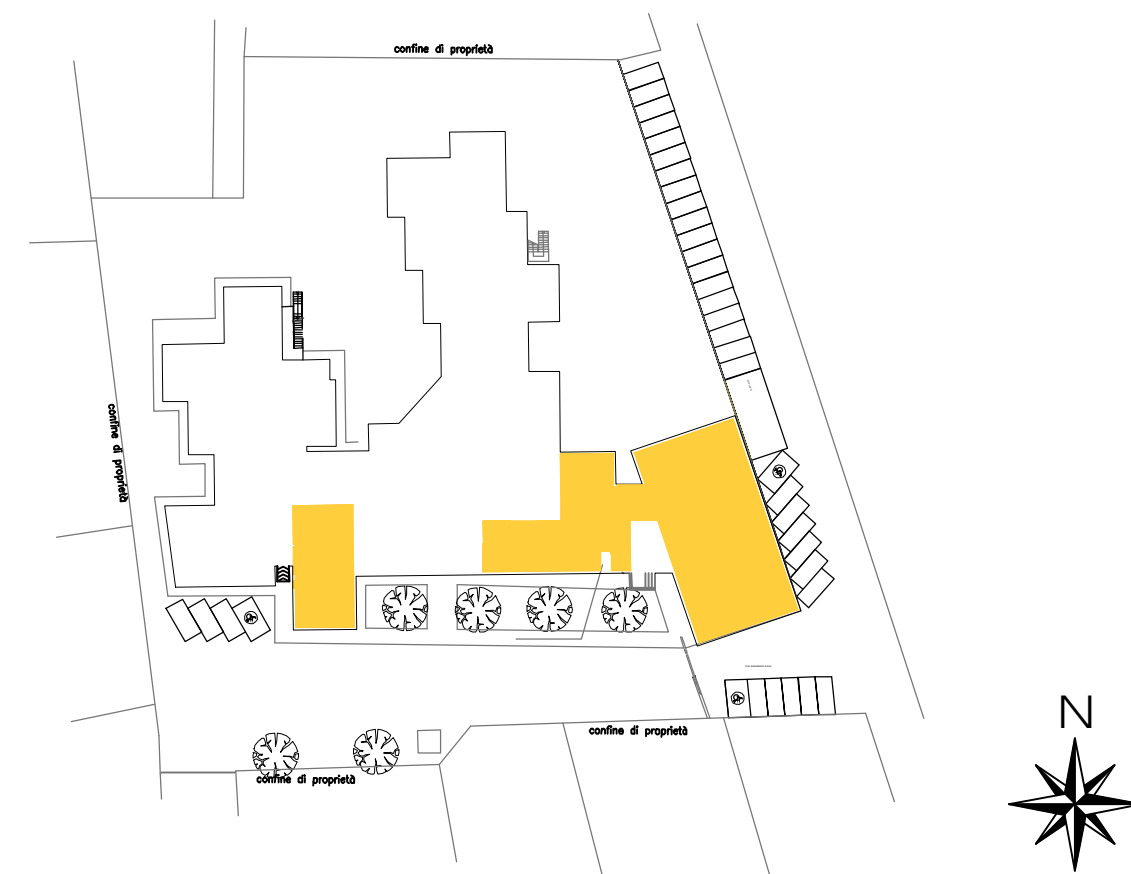

Area di Intervento

COMUNE DI MIRA
PROVINCIA DI VENEZIA
SETTORE n° 4
LAVORI PUBBLICI E INFRASTRUTTURE
SERVIZIO EDILIZIA PUBBLICA

PROGETTO DEFINITIVO-ESECUTIVO
3 STRALCIO -LAVORI DI COMPLETAMENTO PER ADEGUAMENTO NORMATIVO
PER CPI SCUOLE: PRIMARIA "C.GOLDONI" E INFANZIA "I.CALVINO"

Oriago (VE), via Marmolada n. 20
Foglio 14 mapp.1604- Foglio 15 mapp. 2293

PIANO TERRA
STATO DI PROGETTO

STUDIO DI INGEGNERIA ING. ADRIANO MANTOAN		Tavola TAV. 3	
Via Provinciale Sud, 74 - 30030 Gazzago di Pianiga - Venezia Tel. 041 413963 - Fax 1782731010 - e-mail: adriano.mantoan@gmail.com Cod. Fisc. MNT DRN 59D17 B493M - P.I. 0208062 0277 PEC: adriano.mantoan@ingpec.eu		Scala 1:100	
Data 05/04/2018		Data 05/04/2018	
Elaborazione ING. ADRIANO MANTOAN		Elaborazione ING. ADRIANO MANTOAN	
Revisione 0		Revisione 0	
Data		Data	
Collaboratore/i		Collaboratore/i	

E' VIETATA LA RIPRODUZIONE O COMUNICAZIONE A TERZI DEL PRESENTE ELABORATO SENZA ESPRESSA E PREVENTIVA AUTORIZZAZIONE DELLO STUDIO