



PARTICOLARE 1
Particolare intervento su pavimentazione esterna in porfido

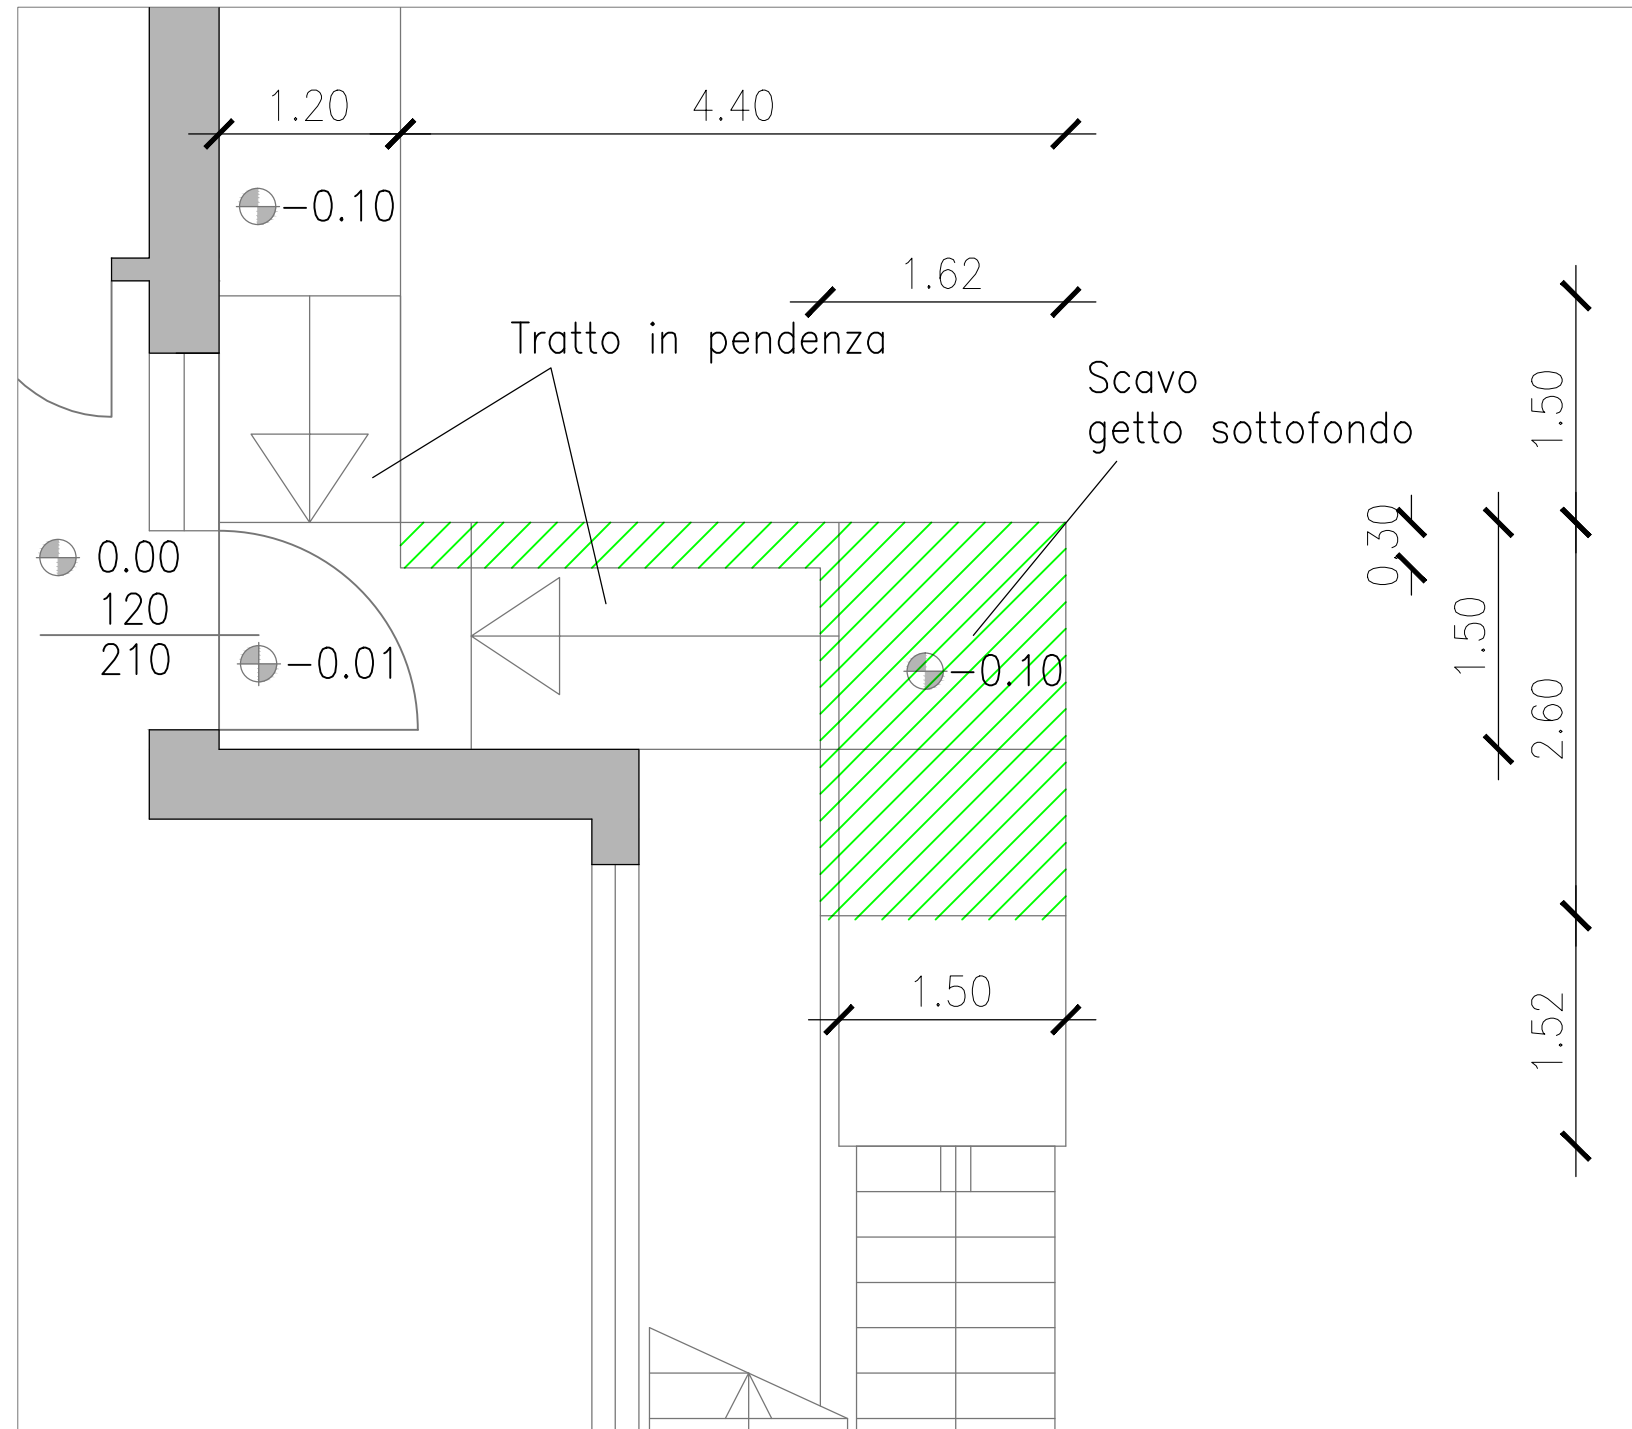


LEGENDA INTERVENTI

- TINTEGGIATURA PARETI E SOFFITTO
- TINTEGGIATURA PARETI
- PAVIMENTI IN CERAMICA
- RIVESTIMENTI CERAMICA E TINTEGGIATURA
- PAVIMENTI SPORTIVO IN LEGNO
- INTONACI
- SERRAMENTI IN LEGNO INTERNI
- SERRAMENTI IN ALLUMINIO INTERNI
- RIVESTIMENTO CARTONGESSO REI 60
- RIVESTIMENTO CARTONGESSO REI 120

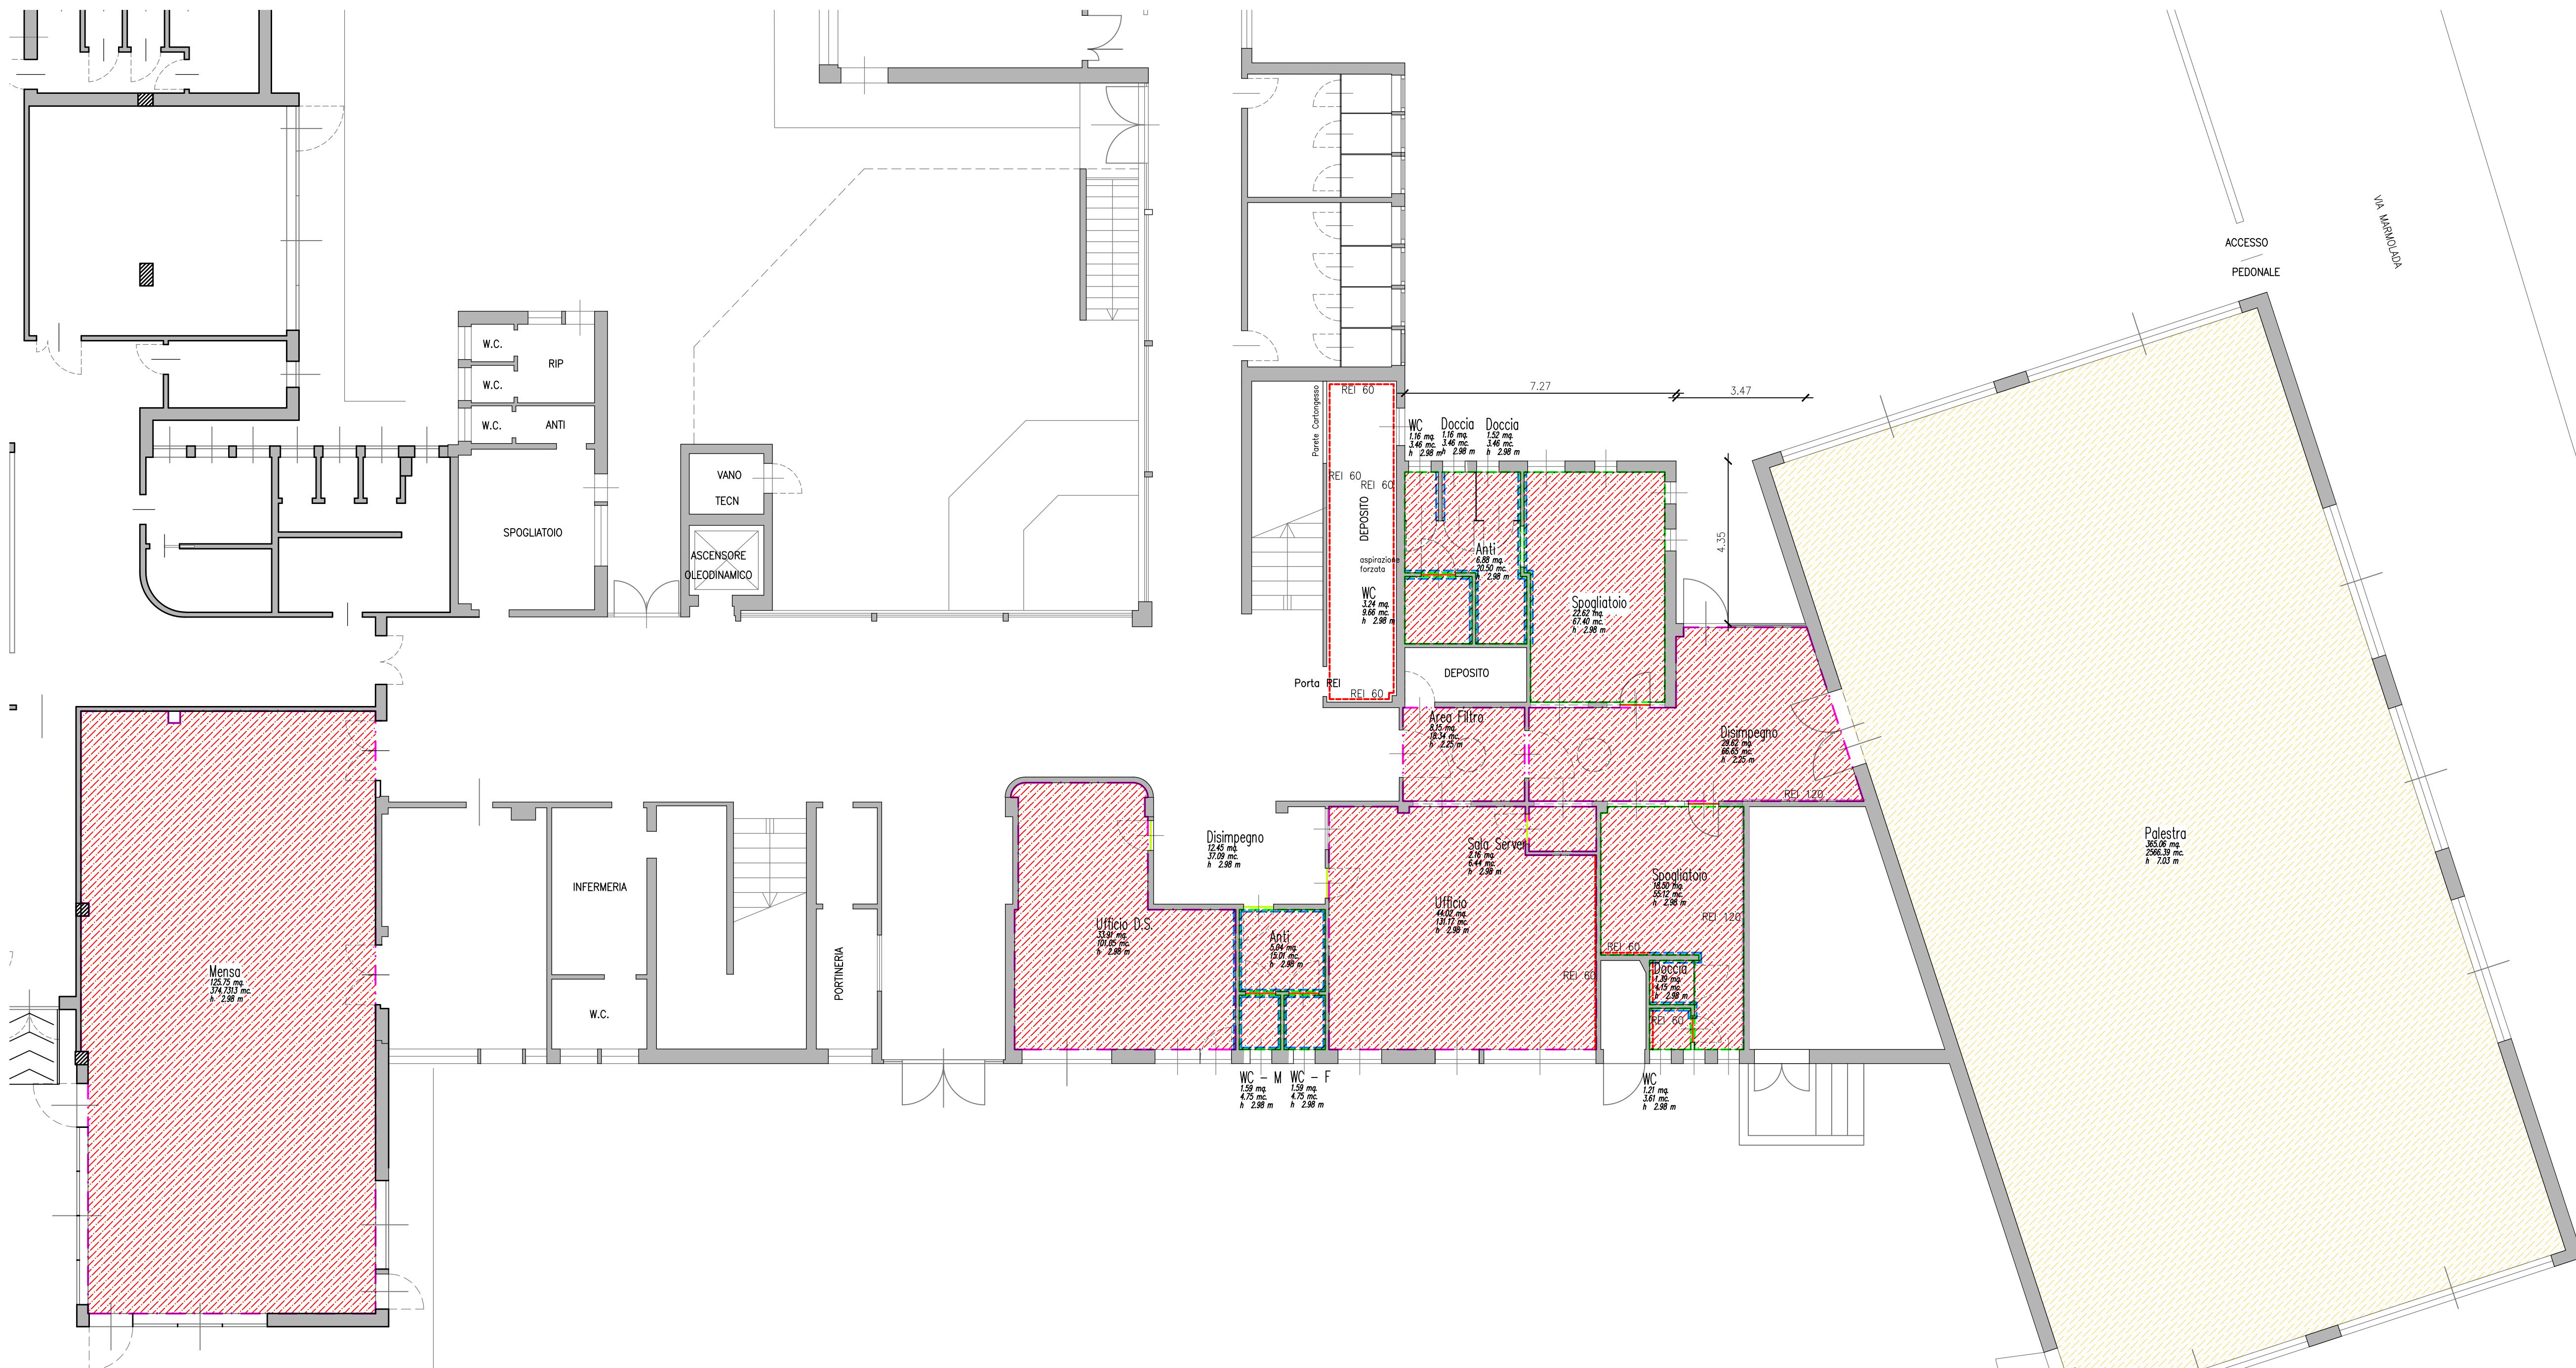

Piano Terra
Tavola interventi

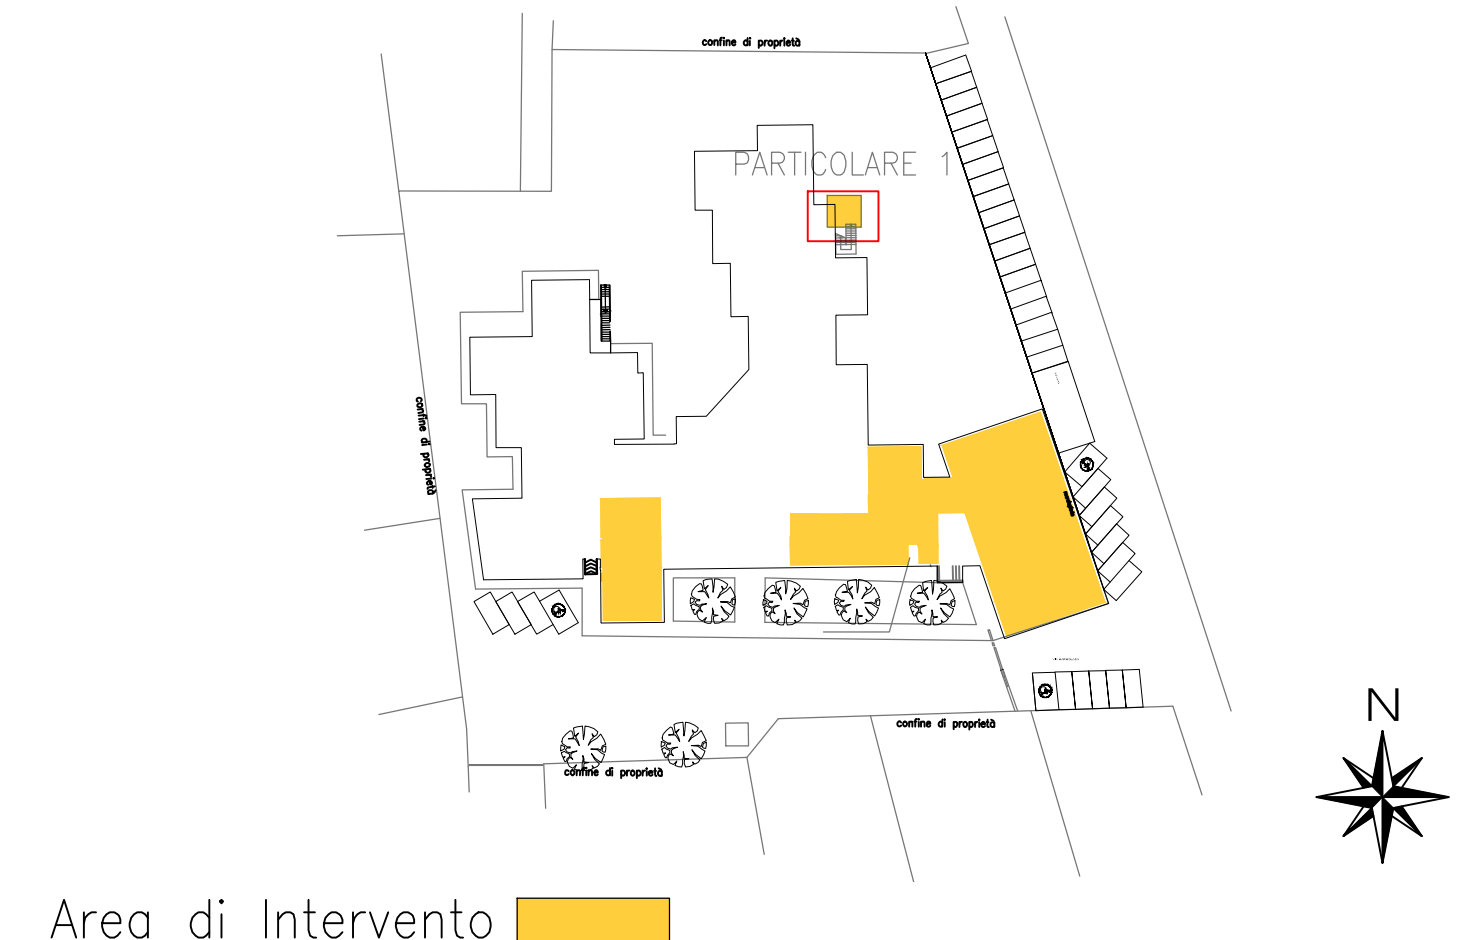

COMUNE DI MIRA
PROVINCIA DI VENEZIA
SETTORE n° 4
LAVORI PUBBLICI E INFRASTRUTTURE
SERVIZIO EDILIZIA PUBBLICA

PROGETTO DEFINITIVO-ESECUTIVO
3 STRALCIO -LAVORI DI COMPLETAMENTO PER ADEGUAMENTO NORMATIVO
PER CPI SCUOLE: PRIMARIA "C.GOLDONI" E INFANZIA "I.CALVINO"

Oriago (VE), via Marmolada n. 20
Foglio 14 mapp.1604- Foglio 15 mapp. 2293

PIANO TERRA
TAVOLA INTERVENTI

STUDIO DI INGEGNERIA ING. ADRIANO MANTOAN		Tavola	
Via Provinciale Sud, 74 - 30030 Cazzago di Pianiga - Venezia Tel. 041 413963 - Fax 1782731010 - e-mail: adriano.mantoan@gmail.com Cod. Fisc. MNT DRN 59D17 B493M - P.I. 0208062 0277 PEC: adriano.mantoan@ingpec.eu		TAV.8	
RESPONSABILE UNICO DEL PROCEDIMENTO ING. FRANCA BARI BIERO		Scala:	1:100
Revisione		Data:	12/04/2018
0		File:	ELAB. GRAFICI PROG ESEC_1607_mnt.dwg
Collaboratori:			

E' VIETATA LA RIPRODUZIONE O COMUNICAZIONE A TERZI DEL PRESENTE ELABORATO SENZA ESPRESSA E PREVENTIVA AUTORIZZAZIONE DELLO STUDIO