
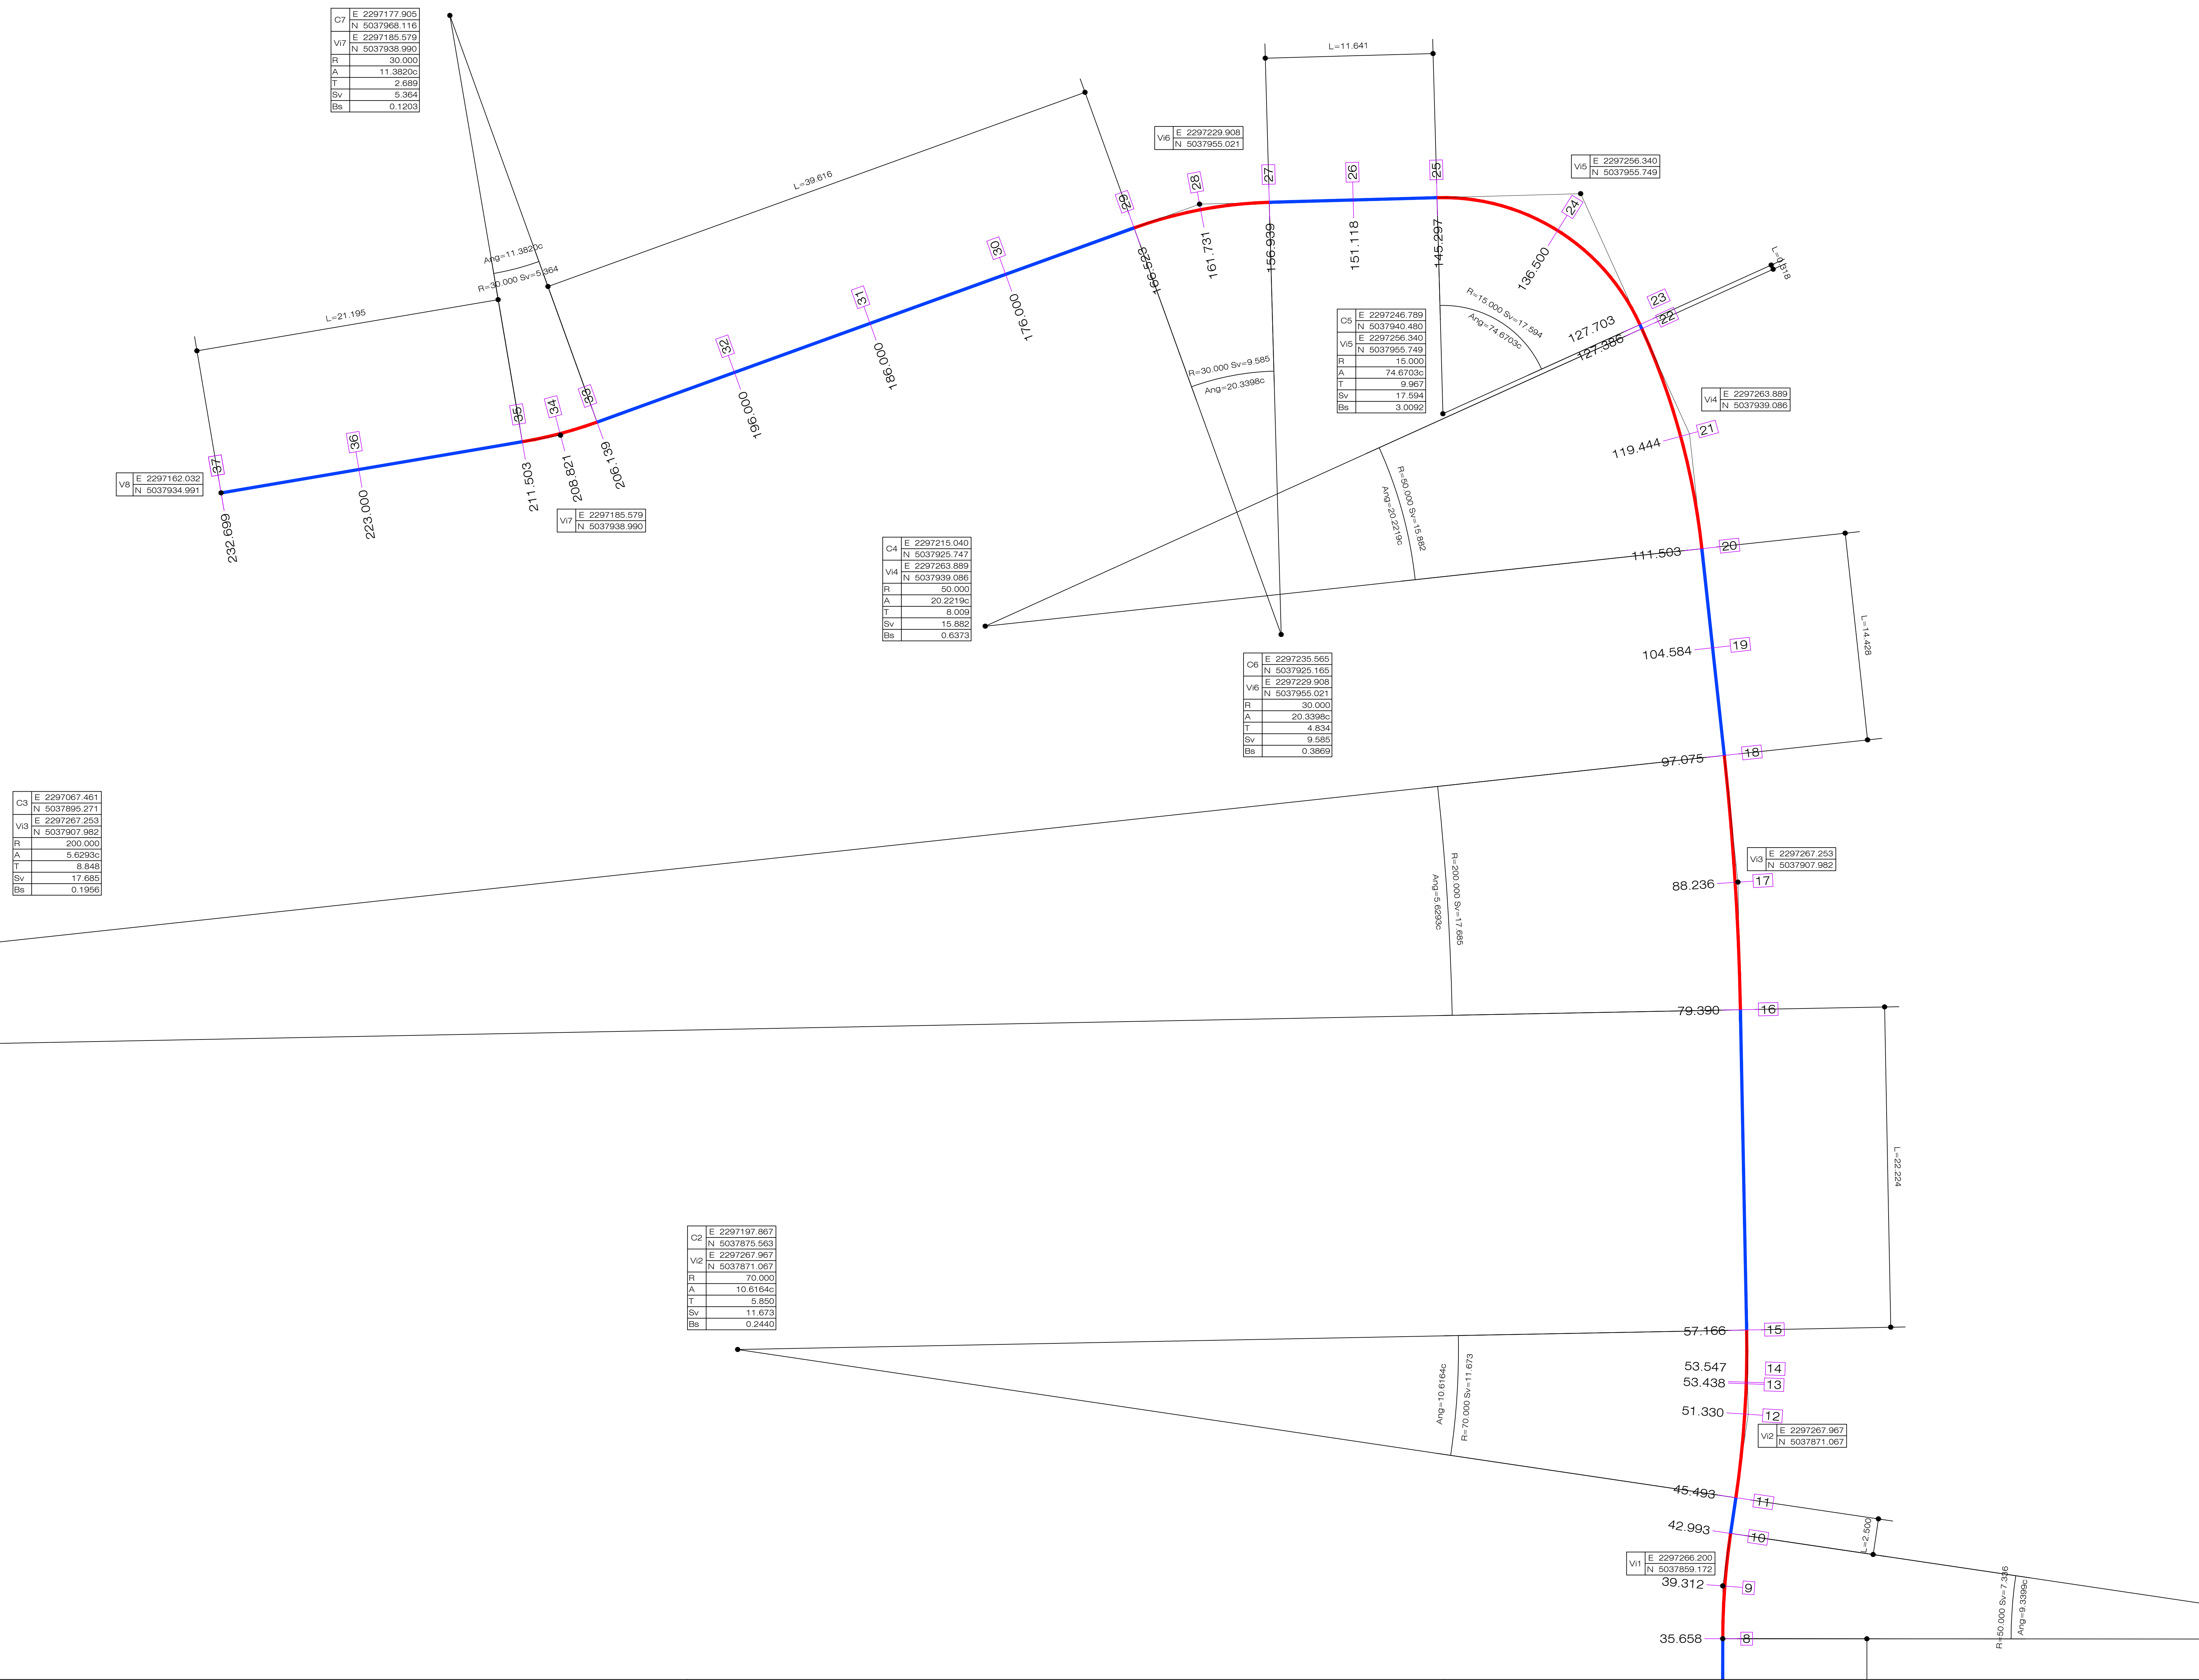


Scala 1:250

A horizontal scale bar with alternating black and white segments. The segments are labeled 0, 5, 10, 15, 20, and 25m.

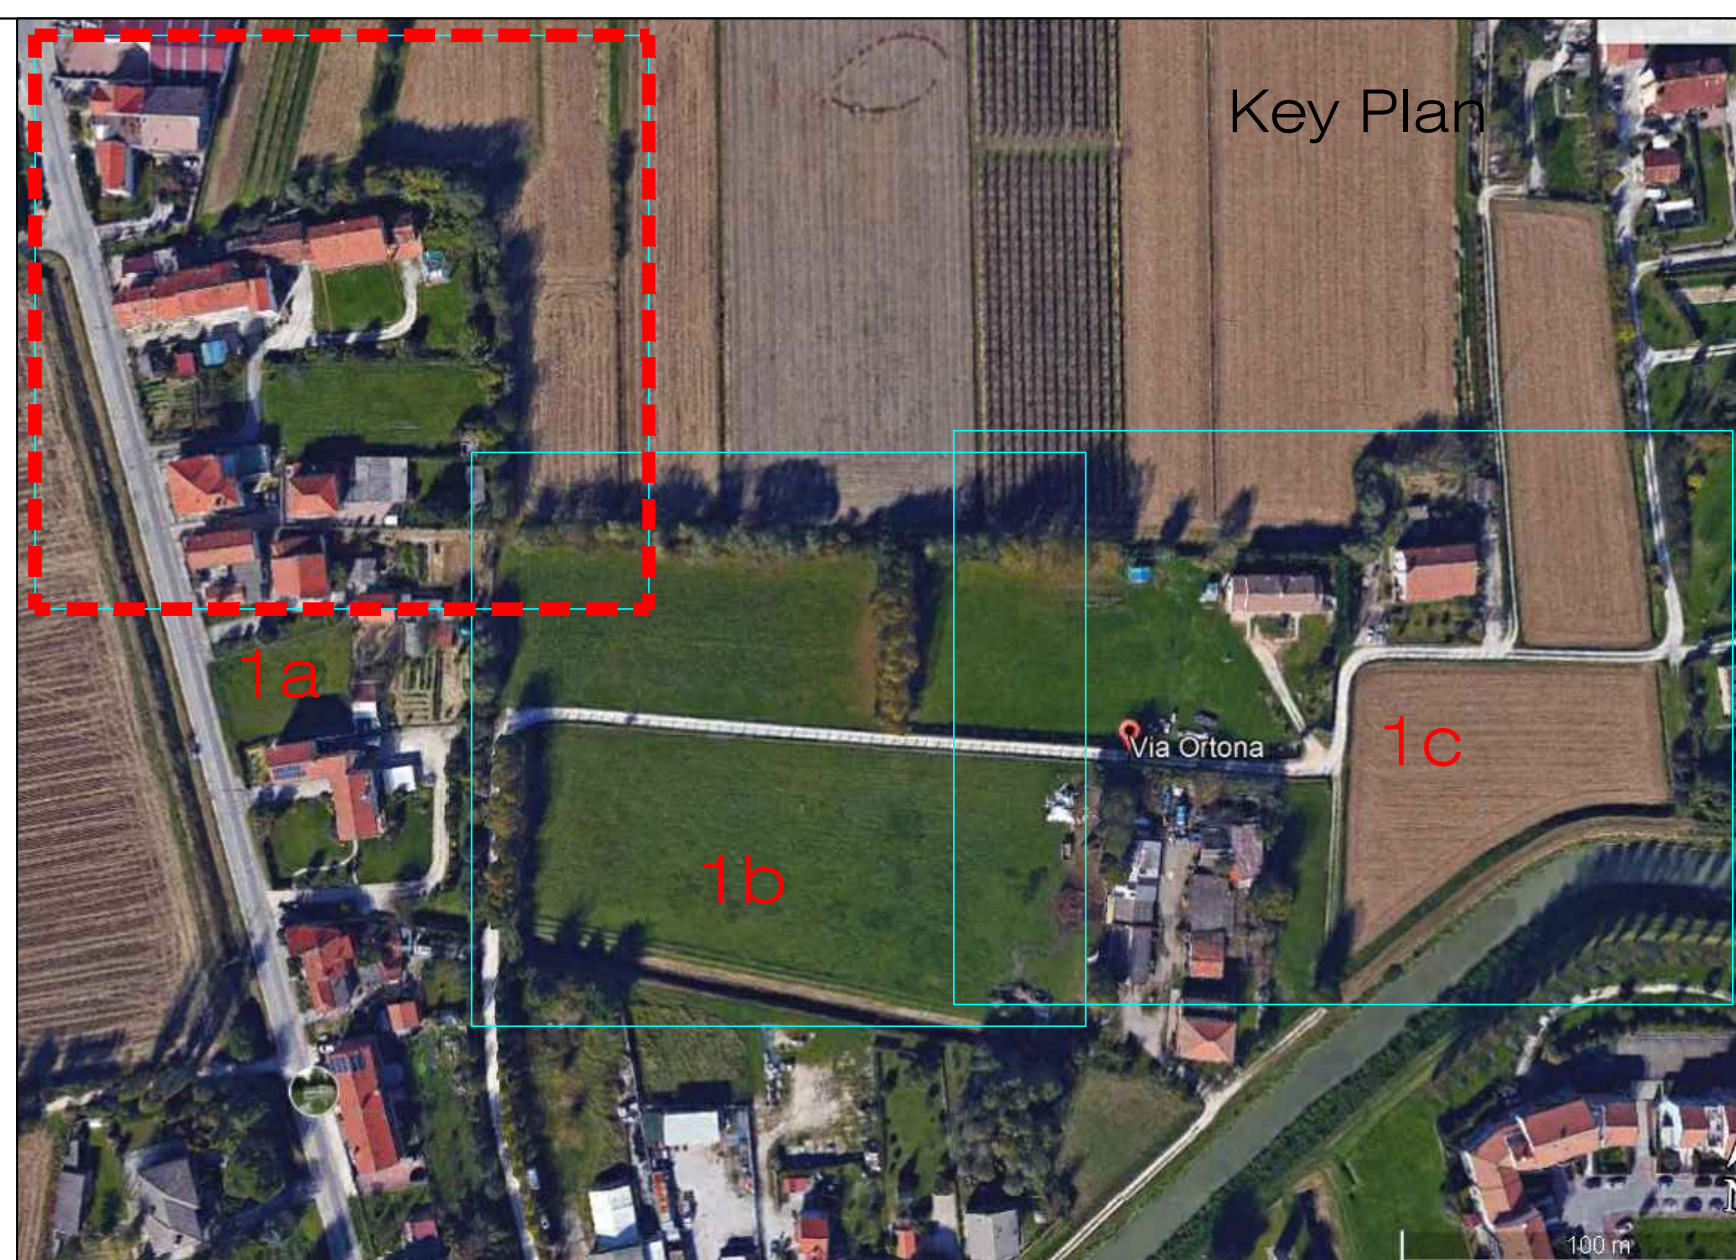

COMUNE DI MIRA

Provincia di Venezia



Fase

PROGETTO DEFINITIVO / ESECUTIVO

Committente	COMUNE DI MIRA - Settore LL. PP.	Data	15 NOVEMBRE 2018
-------------	----------------------------------	------	------------------

Progetto	Scala	1:250
OPERE DI REALIZZAZIONE TRATTO DI NUOVA STRADA COMUNALE VIA ORTONA E NUOVO PERCORSO CICLOPEDONALE SU VIA BOTTE	Elaborato	

Oggetto	PETRC 01
---------	----------

PLANIMETRIA DI TRACCIAMENTO_1a	File 1806_PETRC 01.pdf	Commissa 1806
--------------------------------	---------------------------	------------------

Progettisti

RTP

STUDIO
M-T

Studio Tecnico
Topografia - Progettazione
Sime - Pratiche Catastali
Via Ponso, n. 34 - Cicago di Pieve (VI)

STUDIO DGG - ARCHITETTO GERMANO DE GASPARI
via Germania 1917 - 35010 Vigonza (PD) - tel. / fax 049/7380743 - e-mail: degaspari@studiodgg.it

STUDIO GEOM. LUCA VESCOVO
via Pionca n.34 - Cazzago di Pianiga (VE) - 30030 - tel. 041.464120 - e.mail: luca.vescovo@delta-studio.net

15.11.2018	1806_PETRC 01.pdf	ULTIMA EMISSIONE		

data	elaborato		red.	approv.
------	-----------	--	------	---------