

Comune di Mira (VE)



PREVENZIONE INCENDIO SCUOLA F. PETRARCA
DI BORBIAGO

PROGETTO ESECUTIVO

PROGETTO ARCHITETTONICO

Stato di progetto - sezioni

PROGETTISTA
Studi di Progettazione Riuniti
Elisabetta Monaci ingegnere
Stefano Bacciolo architetto

PROGETTO PREVENZIONE INCENDI
ing. Elisabetta Monaci

COORDINAMENTO DELLA SICUREZZA IN FASE DI PROGETTO
ing. Elisabetta Monaci

PROGETTO IMPIANTI ELETTRICI E RILEVAZIONE INCENDI
Sis Engineering
per. ind. Secondo Ambrosani


PROGETTO IMPIANTI TERMOIDRAULICI
Sis Engineering
ing. Stefano Baccaro

COMMITTENTE:
Comune di Mira (VE)
Sede legale Piazza IX Martiri, 3


Responsabile del procedimento
ing. Franca Barbiero
Settore Lavori Pubblici ed infrastrutture
Comune di Mira (VE)

TAV. N.	Date e Revisioni	Disegni scala
A4	Ultima revisione 21.03.2019	1:50

Studi di Progettazione Riuniti
via Castellana 163 - 30030 Martellago (VE)
monaci@sprgestione.it - bacciolo@sprgestione.it
T +39 041 5461823 - F +39 041 5461824 - www.sprgestione.it

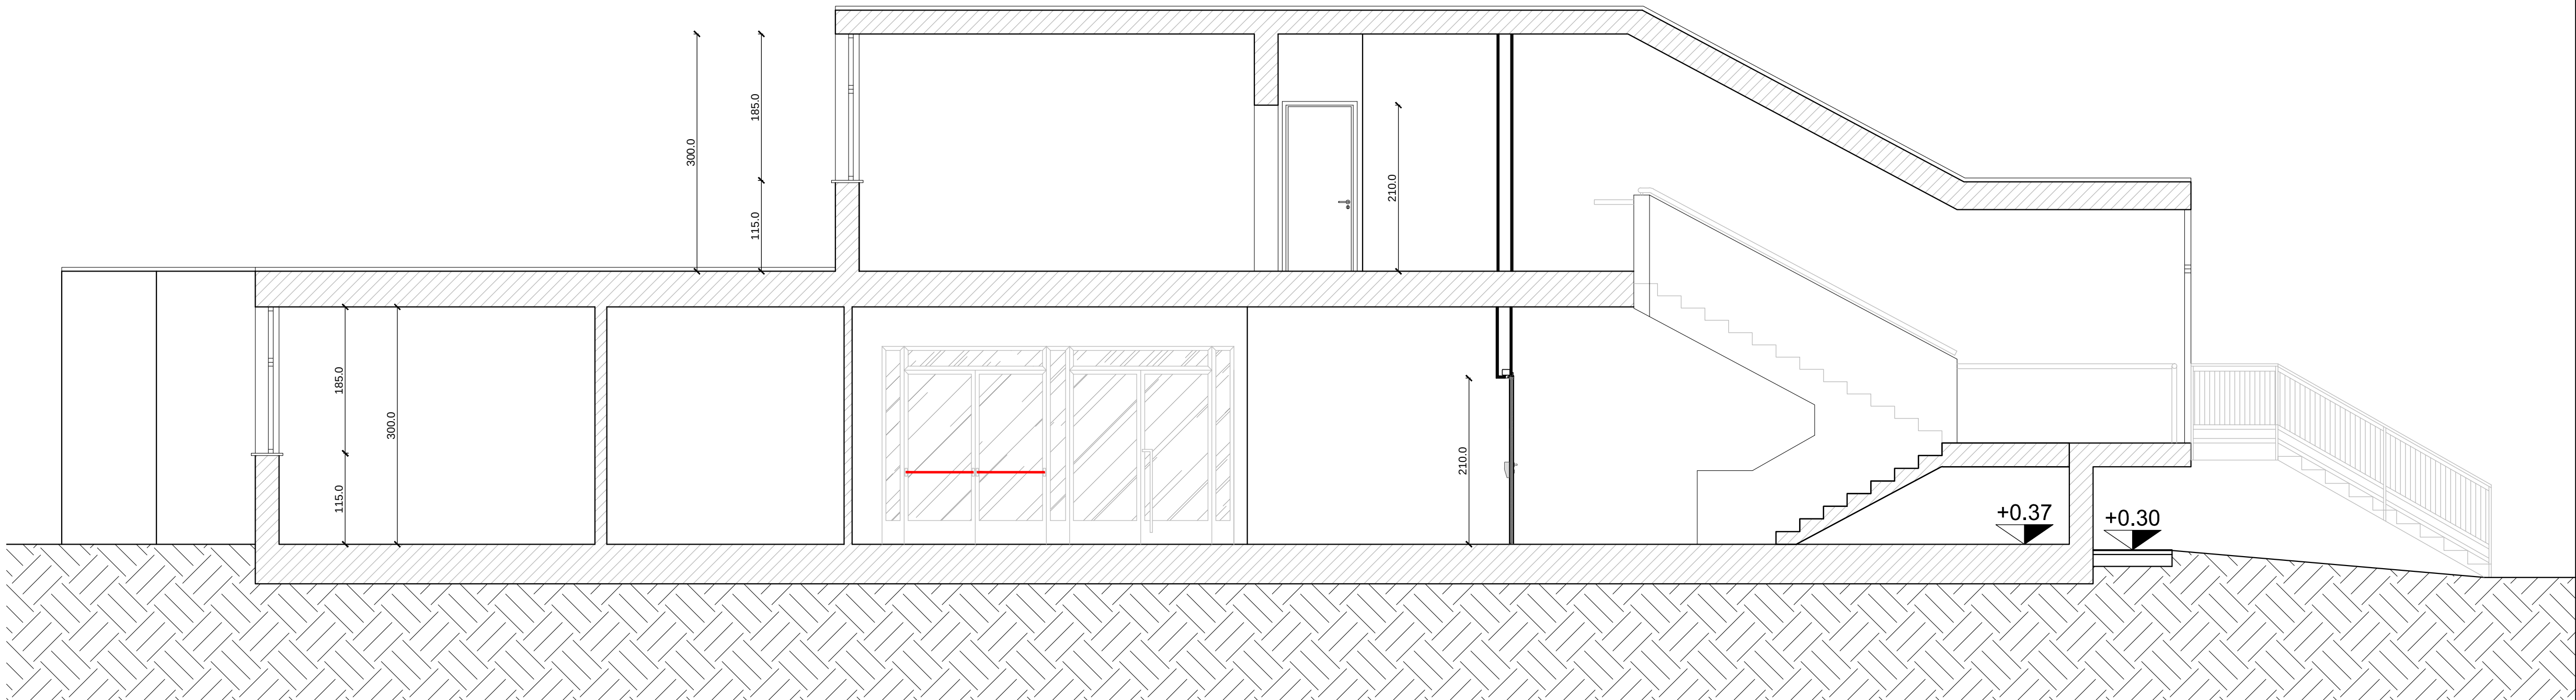

SEZIONE SCUOLA

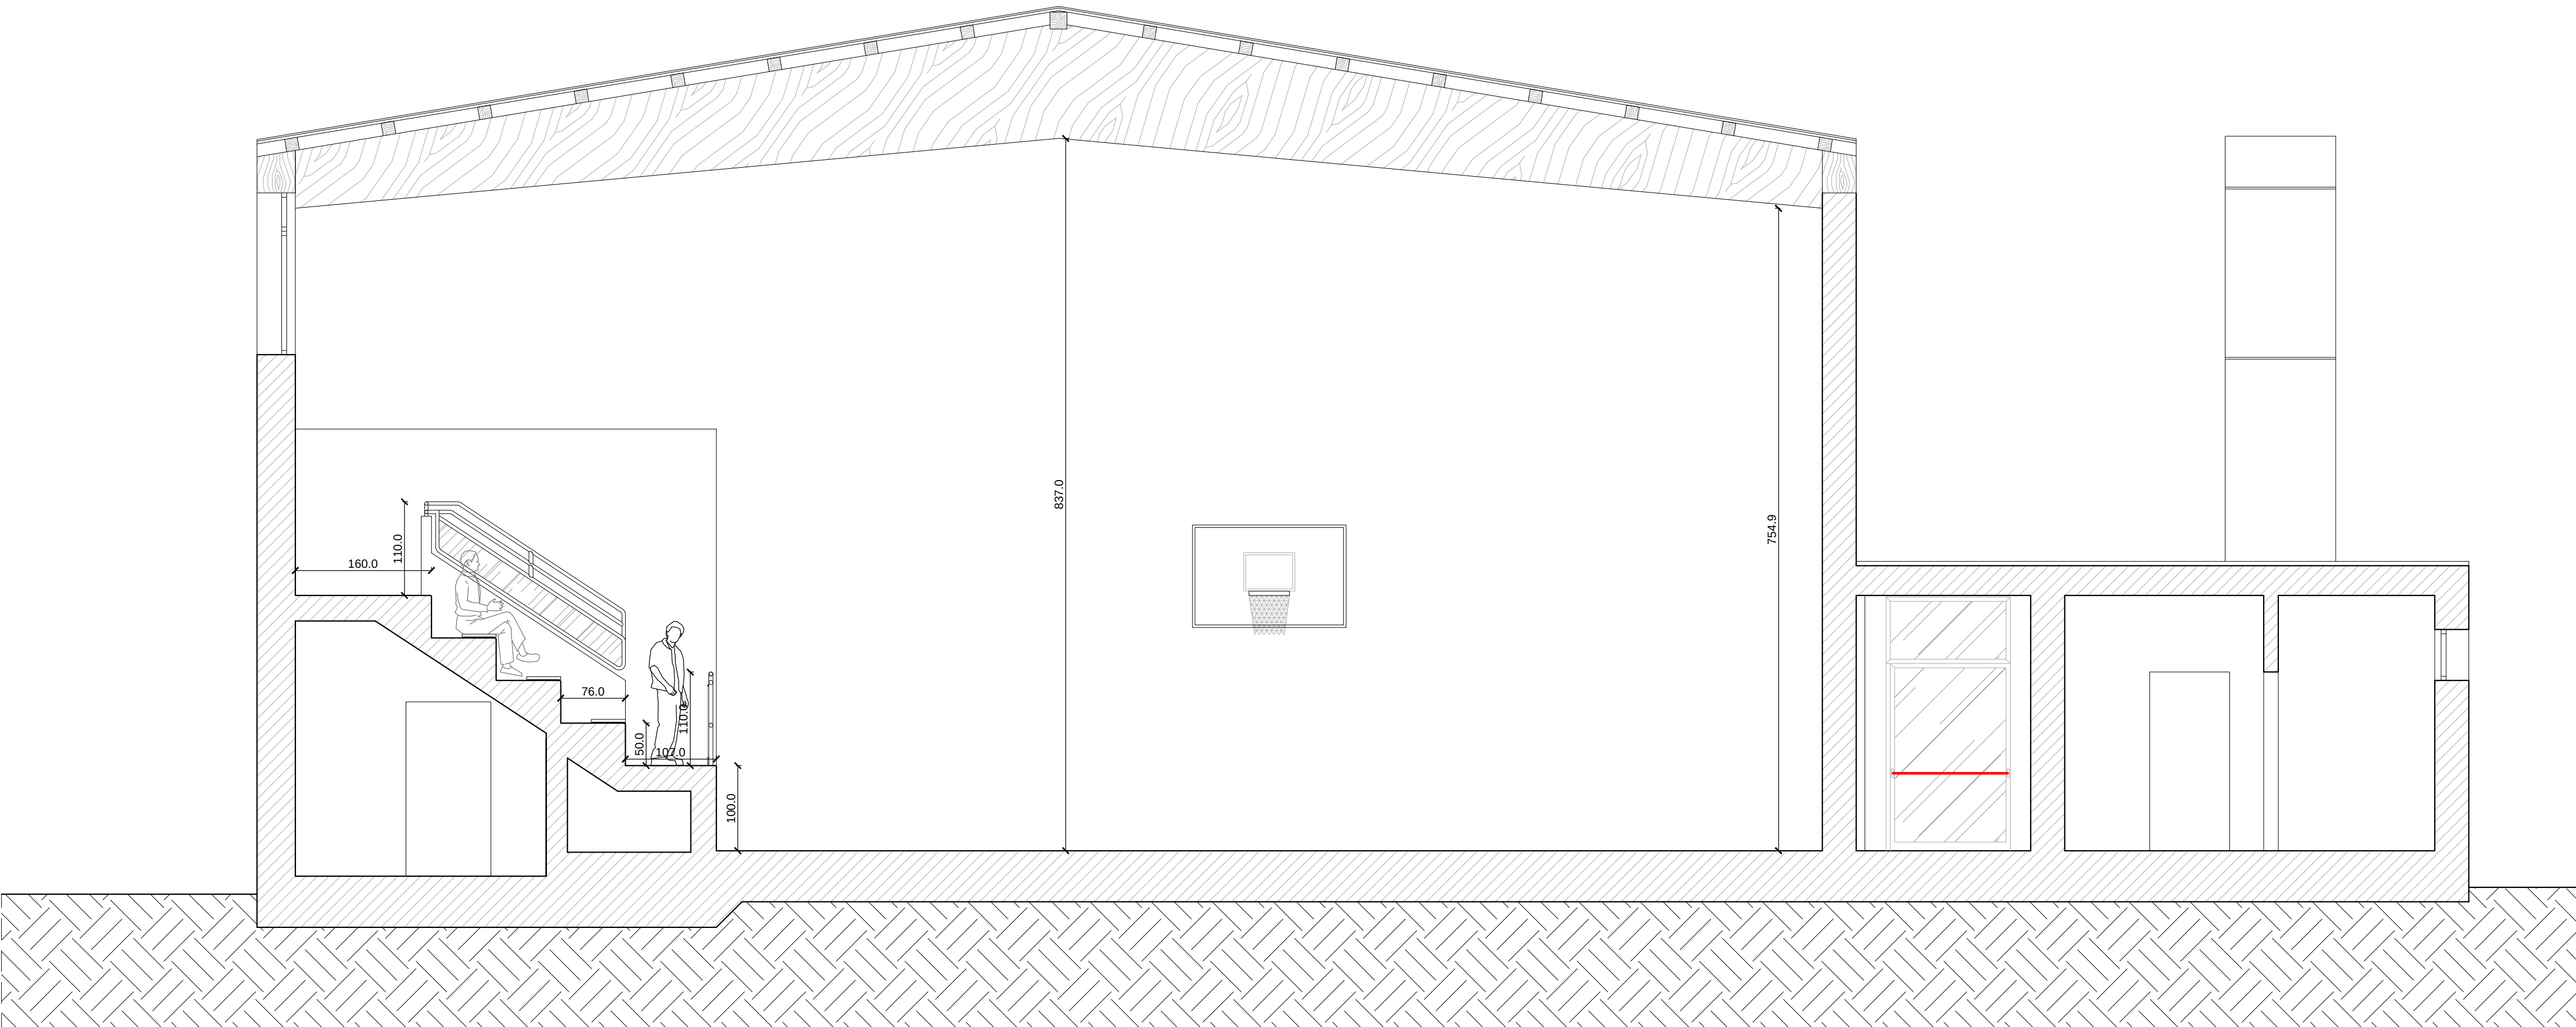

SEZIONE PALESTRA