

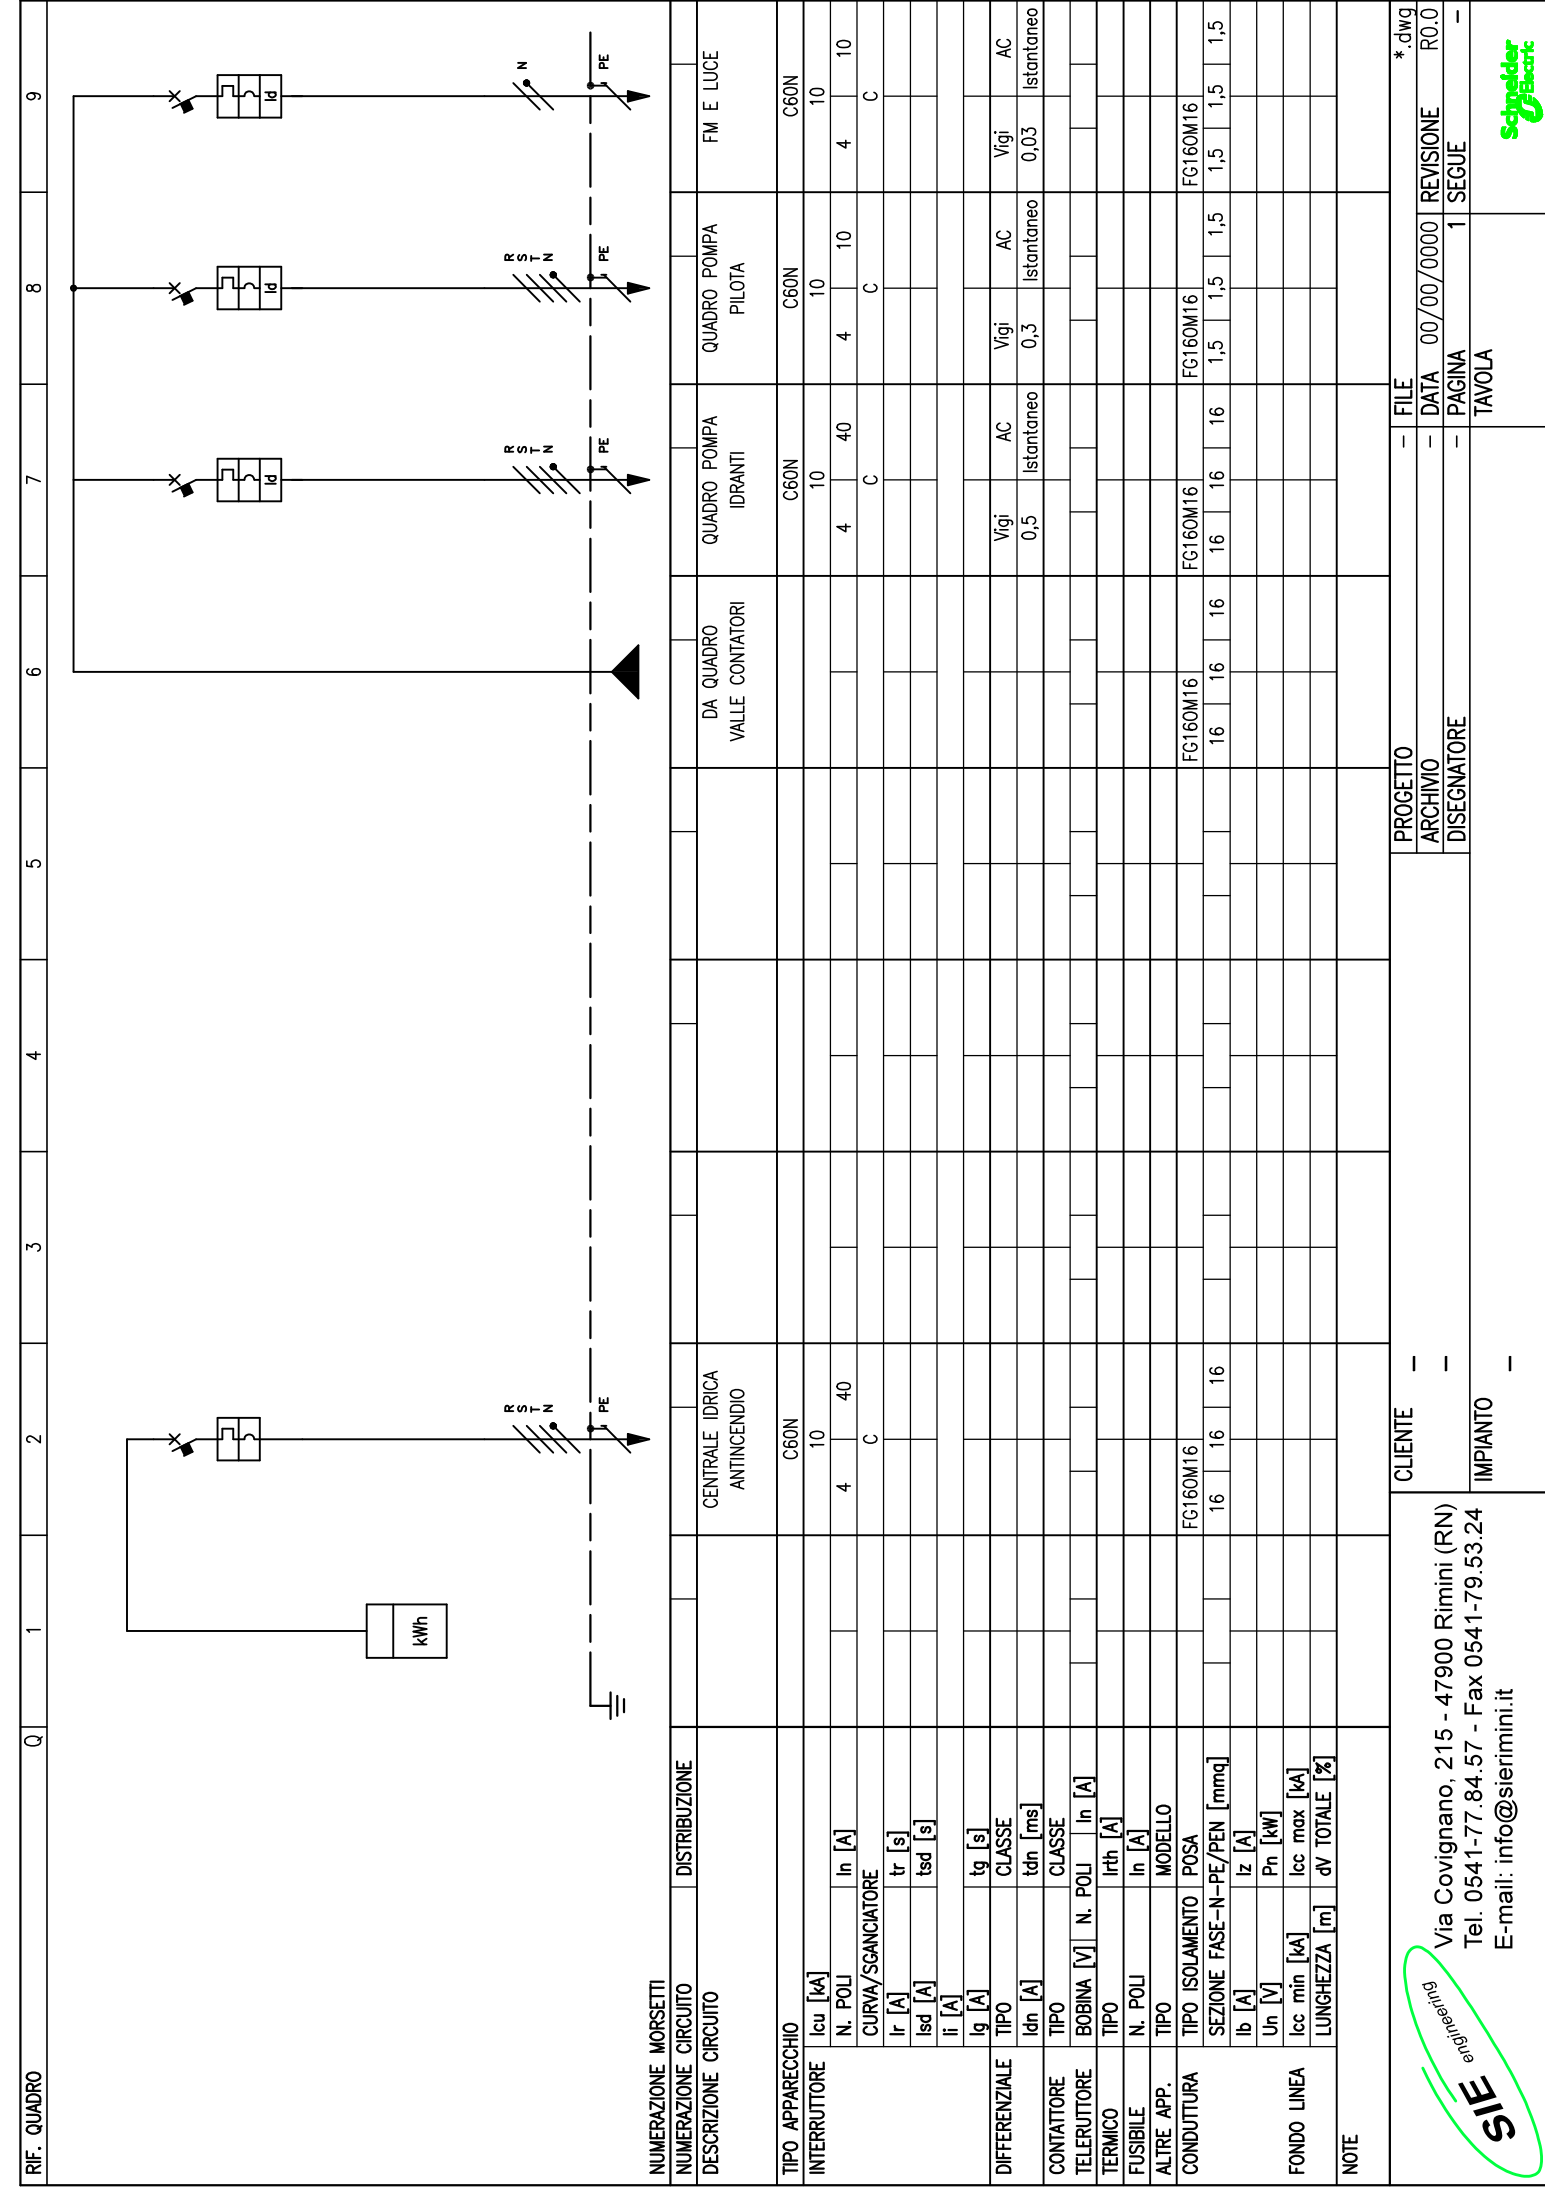


QUADRO CENTRALE
IDRICA ANTINCENDIO

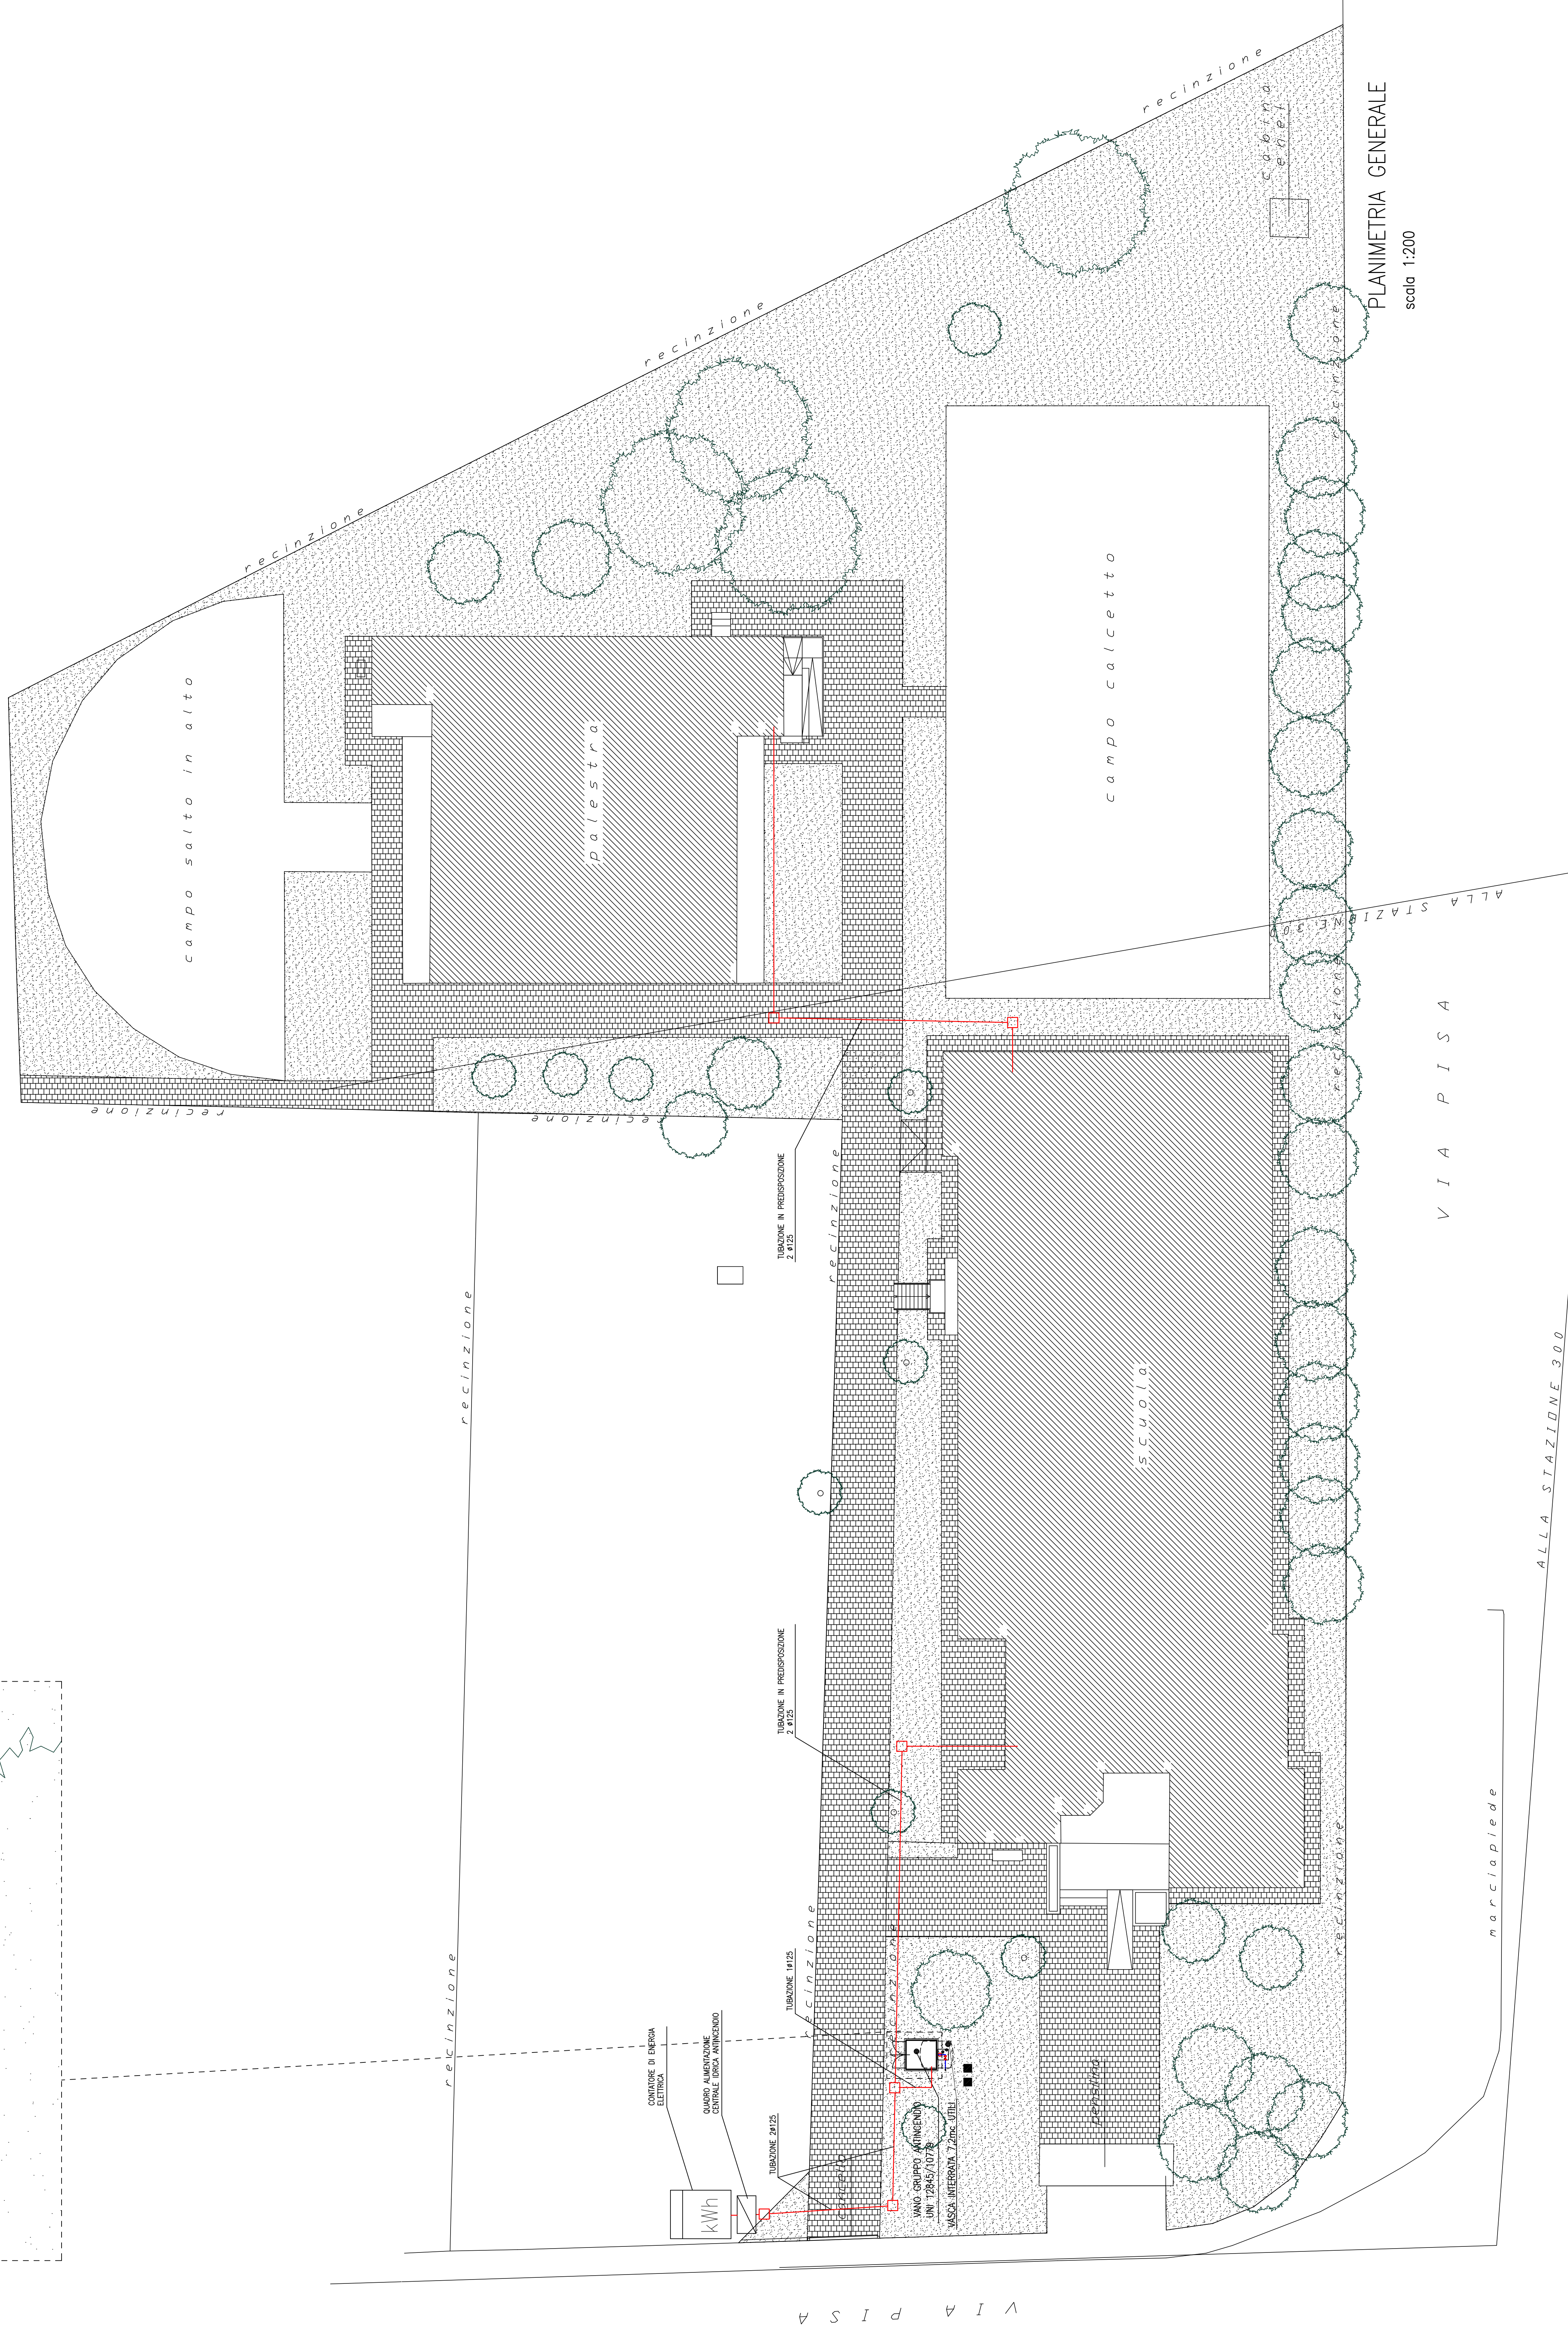



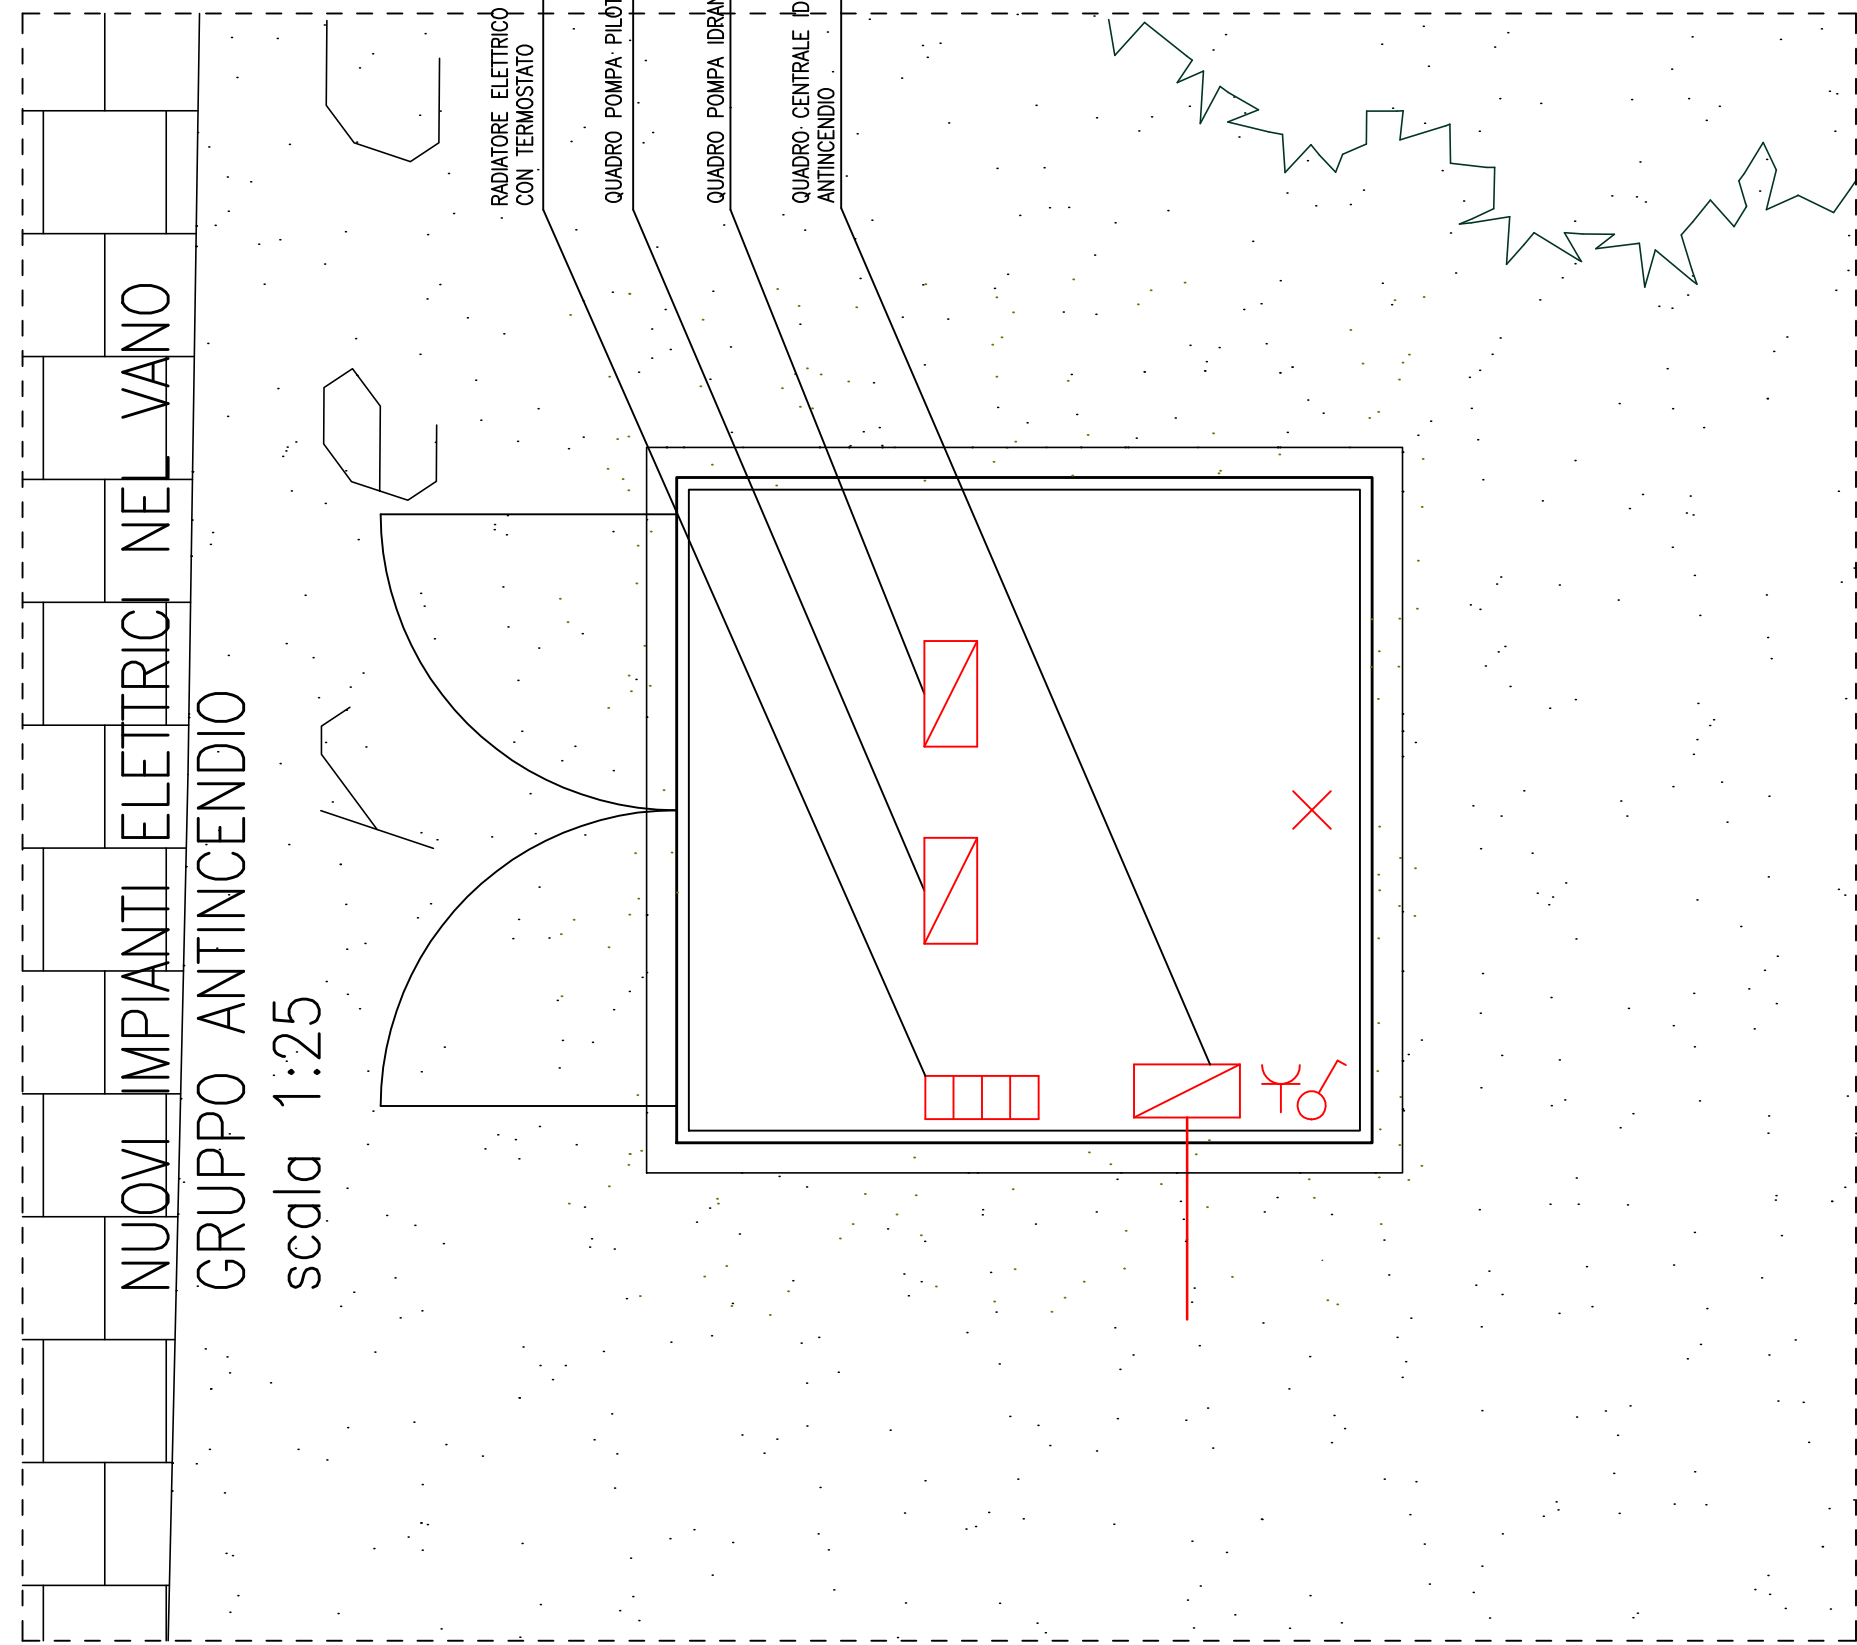

Comune di Mira (VE)

**PREVENZIONE INCENDIO SCUOLA F. PETRARCA
DI BORBIAGO**

PROGETTO ESECUTIVO

**PROGETTO IMPIANTI
ELETTRICI ED ELETTRONICI**

Planimetria Generale

PROGETTISTA
Studi di Progettazione Riuniti
Elisabetta Monaci ingegnere
Stefano Bacciolo architetto

PROGETTO PREVENZIONE INCENDI
ing. Elisabetta Monaci

PROGETTO PREVENZIONE INCENDI
 Ing. Elisabetta Monaldi
**COORDINAMENTO DELLA SICUREZZA IN
 FASE DI PROGETTO**
 Ing. Elisabetta Monaldi
**PROGETTO IMPIANTI ELETTRICI E
 RILEVAZIONE INCENDI**
 Sae Engineering
 per Ing. Secondo Ambrosani
PROGETTO IMPIANTI TERMOIDRAULICI
 Sae Engineering
 Ing. Stefano Baccaro

TAV. N.

Date e Revisioni

Disegni scala

Studi di Progettazione Riuniti
