


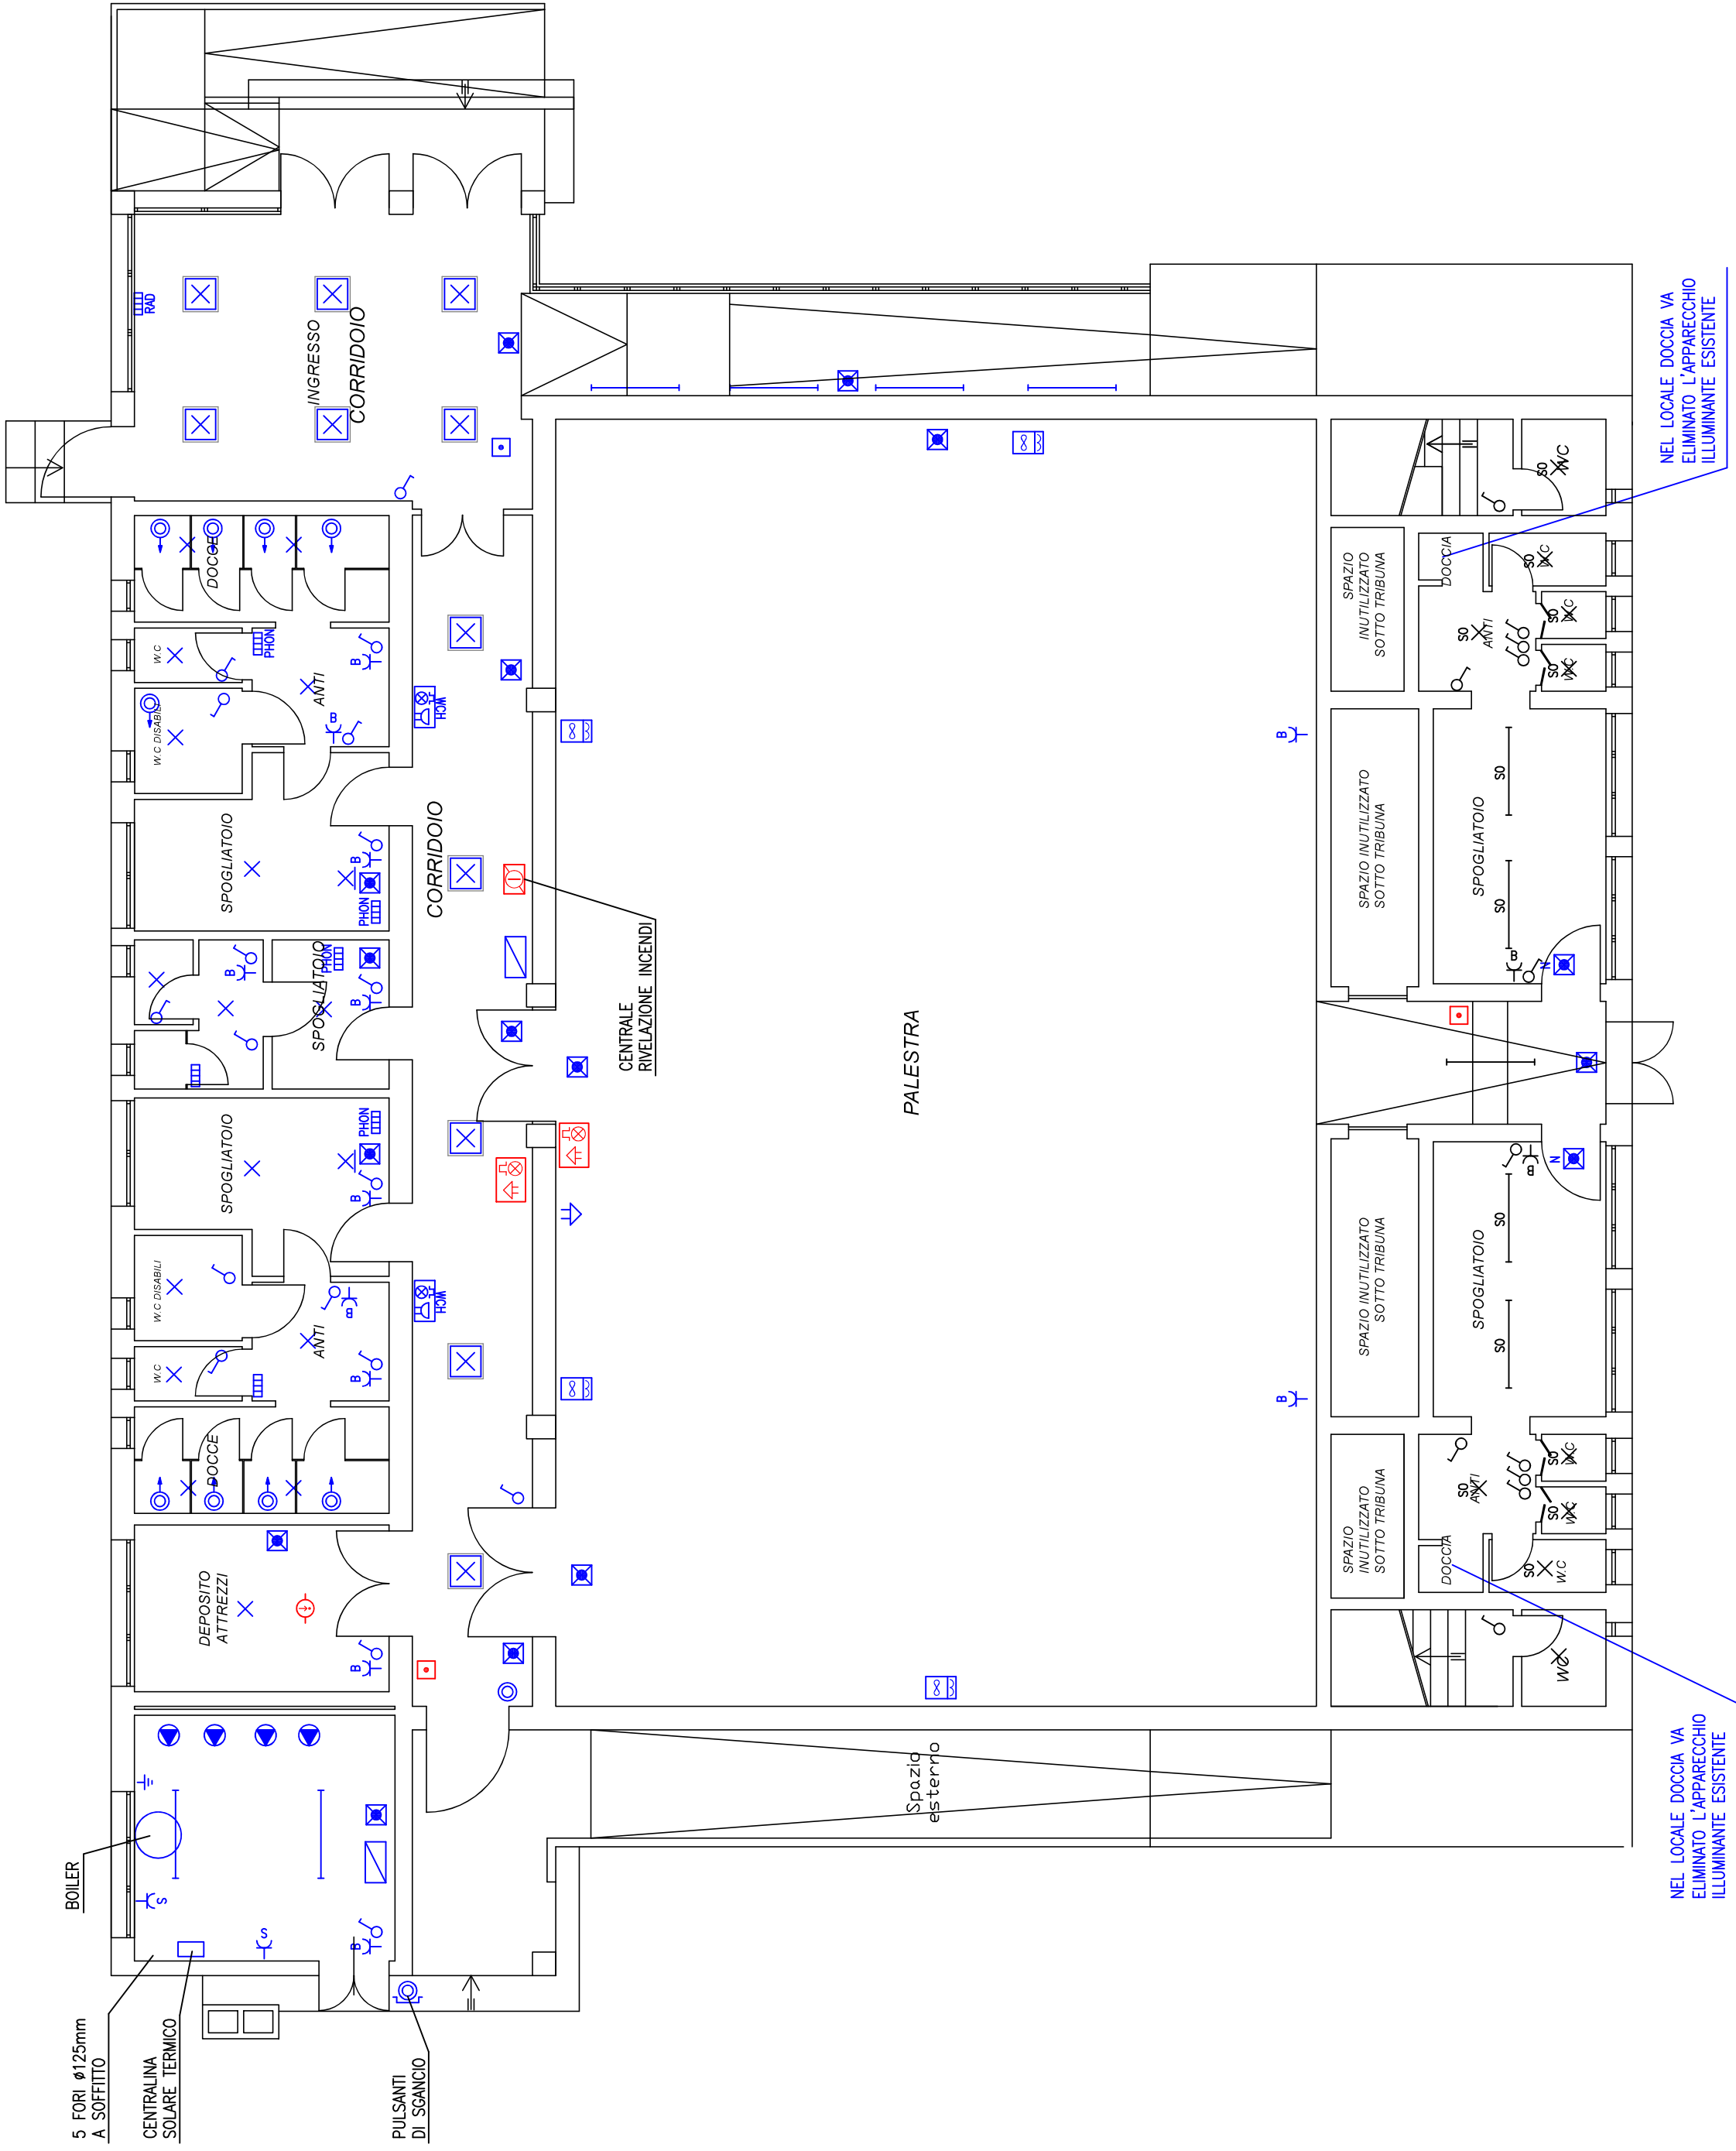

NOTE INERENTI L'INTERVENTO DI REVISIONE E NUOVA INSTALLAZIONE (ZONA SOTTO TRIBUNA)

I CAVI ESISTENTI RELATIVI A LINEE E PUNTI DI ALLACCIAMENTO (PRESE, COMANDI, LUCE) VANNO COMPLETAMENTE SOSTITUITI.
I FRUTTI (PRESA E COMANDO) VANNO SOSTITUITI (TELAG, FRUTTI E PLACCA).
LE CONNESSIONI LUNGO LE LINEE ED IN CORRISPONDENZA DELLE DERIVAZIONI E DEI PUNTI DI ALLACCIAMENTO DEVONO ESSERE REALIZZATI MEDIANTE L'UTILIZZO DI MORSETTI.
QUALORA SI RICOSTRUISSE LA PRESENZA DI CONNESSIONI REALIZZATE IN DIFFORMITA' AL PUNTO PRECEDENTE (es. NASTRATURE) DOVRANNO ESSERE RESE CONFORMI A QUANTO PRESCRITTO NEL SUDDETTO PUNTO.
GLI APPARECCHI ILLUMINANTI DEI LOCALI SOTTOTRIBUNA DOVRANNO ESSERE SOSTITUITI
L'INDICAZIONE DEI PERCORSI DI USCITA DOVRA' ESSERE REALIZZATA CON CARTELLI NON LUMINOSI, NON COMPRESO NEL PRESENTE INTERVENTO

LEGENDA


NERO: IMPIANTO ESISTENTE DA REVISIONARE
ROSSO: IMPIANTO DI NUOVA INSTALLAZIONE
BLU: IMPIANTO ESISTENTE CAV' DONDO

LEGENDA IMPIANTO RIVELAZIONE INCENDIO


	CENTRALE RIVELAZIONE INCENDI
	PULSANTE ALLARME INCENDIO MANUALE
	AVVISATORE OTTICO ACUSTICO DI ALLARME NORMALE O AUTOLUMINATA
	RIVELATORE OTTICO DI FUMO

PULSANTE ALLARME INCENDIO	RIVELATORE OTTICO DI FUMO	LAMPADA DI SICUREZZA
PULSANTE ALLARME INCENDIO	RIVELATORE OTTICO DI FUMO	LAMPADA DI SICUREZZA
PULSANTE ALLARME INCENDIO	RIVELATORE OTTICO DI FUMO	LAMPADA DI SICUREZZA

IMPIANTO DI RIVELAZIONE INCENDI SCHEMA FUNZIONALE

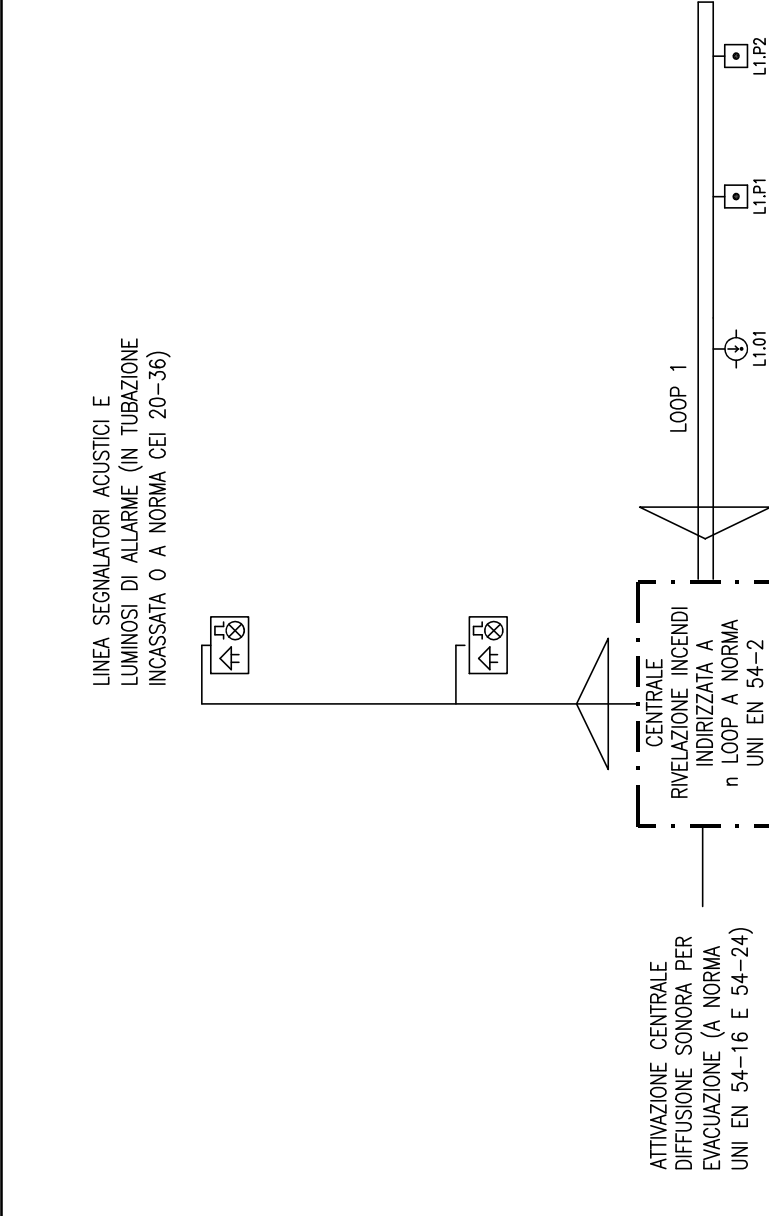

LEGENDA SIMBOLI IMPIANTI ELETTRICI		
DISTRIBUZIONE F.E.M.	APPARECCHI ILLUMINANTI	IMPIANTI AUSILIARI
	A SOTTITO O A PARETE	CENTRALE TELEFONICA
	INCASSO CONTROSOFFITTO O PLAFONE DOWNLIGHT	PRESA TELEFONICA
	ORIENTABILE - PRIETORE	ARMADIO CABLEGGIO STRUTTURATO
	BINARIO ELETTRIFICATO PER ILLUMINAZIONE	PRESA DATI
	A LED IN STRUTTURA CONTINUA	ANTENNA WIFI ACCESS POINT
	A TUBI FLUORESCENTI IN STRUTTURA CONTINUA	CENTRALE DIFFUSIONE SONORA
	A LED	DIFFUSORE SONORO SEMPLICE O REGOLABILE
	A LED IN STRUTTURA CONTINUA	BASE MICROFONICA
	LED PANEL	PRESA TV TERRESTRE O SATELLITARE
	ARMATURA SU PALO	ANTENNA TV
	SICUREZZA	AMPLIFICATORE TV
	TORRETTA A PAVIMENTO	APPARECCHIO ILLUMINANTE DI SICUREZZA AUTOLUMINATO
	INTERUTTORE-DEVIATORE-INDICATORE DI USCITA DI SICUREZZA	NETWORK VIDEO RECORDER
	SENORE PRESENZA	APPARECCHIO SICUREZZA CON ALIMENTAZIONE CENTRALIZZATA
	ACCENSIONE LUCE TEMPOR.	MONITOR LCD
	INTERUTTORE BIPOLARE	INDICATORE DI U.S. CON ALIM. CENTRALIZZATA
	SEZIONATORE ROTATIVO LUCCHETTABILE	CITOFONO - VIDEOCITOFONO
	PULSANTE E LUCCHETTABILE	PANORAMA INTERNO R-E-ESTERNO
	PULSANTE LUMINOSO	SERRATURA ELETTRICA
	PULSANTE	TIMBRACARTELLINI
	PULSANTE AD ACCESSO PROIETTO	LAMPADA DI SEGNALEZIONE LAMPEGGIANTE
	PRESA PROTETTA DA INTERUTTORE AUTOMATICO	SPERNA-CAMPANELLO-RONZATORE
	TESTATA DI ALIMENTAZIONE PER CANALE ELETTRIFICATO	SEGNALEZIONE ALLARME WC DESABILI
	PRESA DA CANALE ELETTR.	ALLARME A TIRANTE E PULSANTE INIZIAZIONE WCH
	CANALE ELETTRIFICATO PER FORZA MOTRICE	SCENSORE DI LUMINOSITA' (GREGGIOSCUORE)
	CANALE PORTACAVI IN METALLO	TERMOSTATO - UMIDOSTATO
	CANALE PORTACAVI IN MATERIALE PLASTICO	PRESSOSTATO - FLUSSOSTATO
	RIPRISTINO COMPART. ANTAFRANGIMENTO REI	IMPIANTO DI TERRA
	VALVOLA AUTORIZZATA A 0.3 ME	PIZZETTO DI SERRAMENTI
	QUADRO MACCHINA (BANCO, CELLA FRIGO...)	COLLETTORE EQUIPOTENZIALE PRINCIPALE

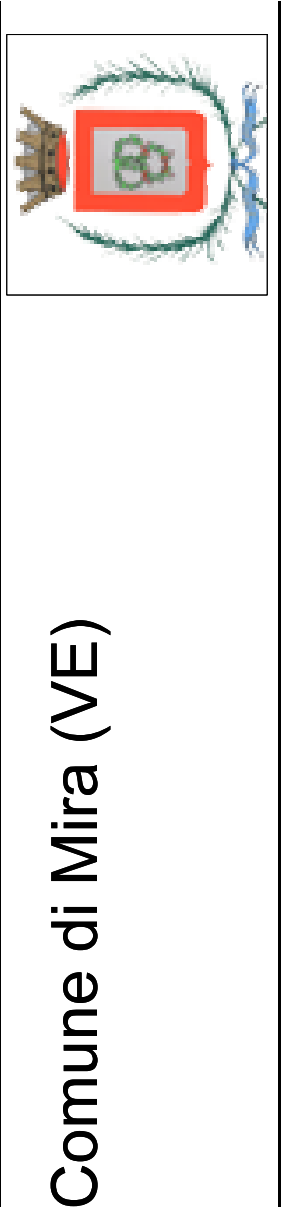

Comune di Mira (VE)

PREVENZIONE INCENDIO SCUOLA F. PETRARCA DI BORBIAGIO

PROGETTO ESECUTIVO

PROGETTO IMPIANTI ELETTRICI ED ELETTRONICI

Palestra

PROGETTISTA:
Studi di Progettazione Riuniti
Elisabetta Moncali
Stefano Baccaro architetto

COMMITTENTE:
Comune di Mira (VE)
Sede legale Piazza IX Martiri, 3

Responsabile del procedimento:
Ing. Franca Barbiero
Settore Lavori Pubblici
ed infrastrutture
Comune di Mira (VE)

PROGETTO PREVENZIONE INCENDI
Ing. Elisabetta Moncali

COORDINAMENTO DELLA SICUREZZA IN FASE DI PROGETTO
Ing. Elisabetta Moncali

PROGETTO IMPIANTI ELETTRICI E RILEVAZIONE INCENDI
Sae Engineering
per. ind. Secondo Ambrosani

PROGETTO IMPIANTI TERMIDRAULICI
Sae Engineering
Ing. Stefano Baccaro

TAV. N.	Date e Revisioni	Disegni scala
17	Ultima revisione 21/03/2018	1:100