

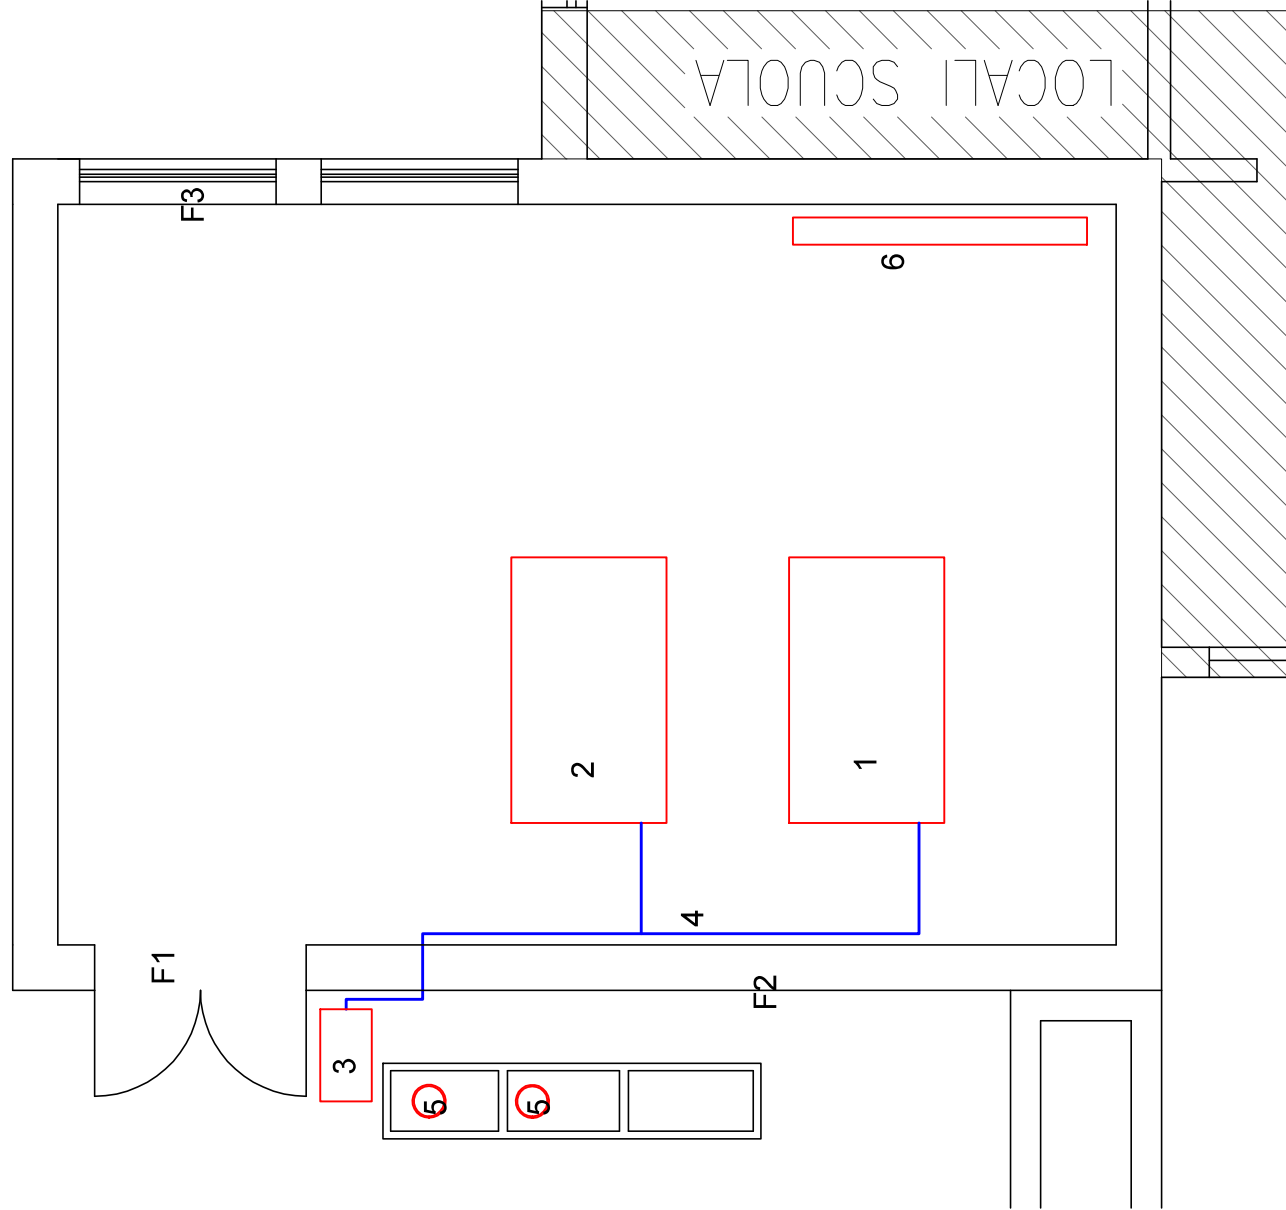


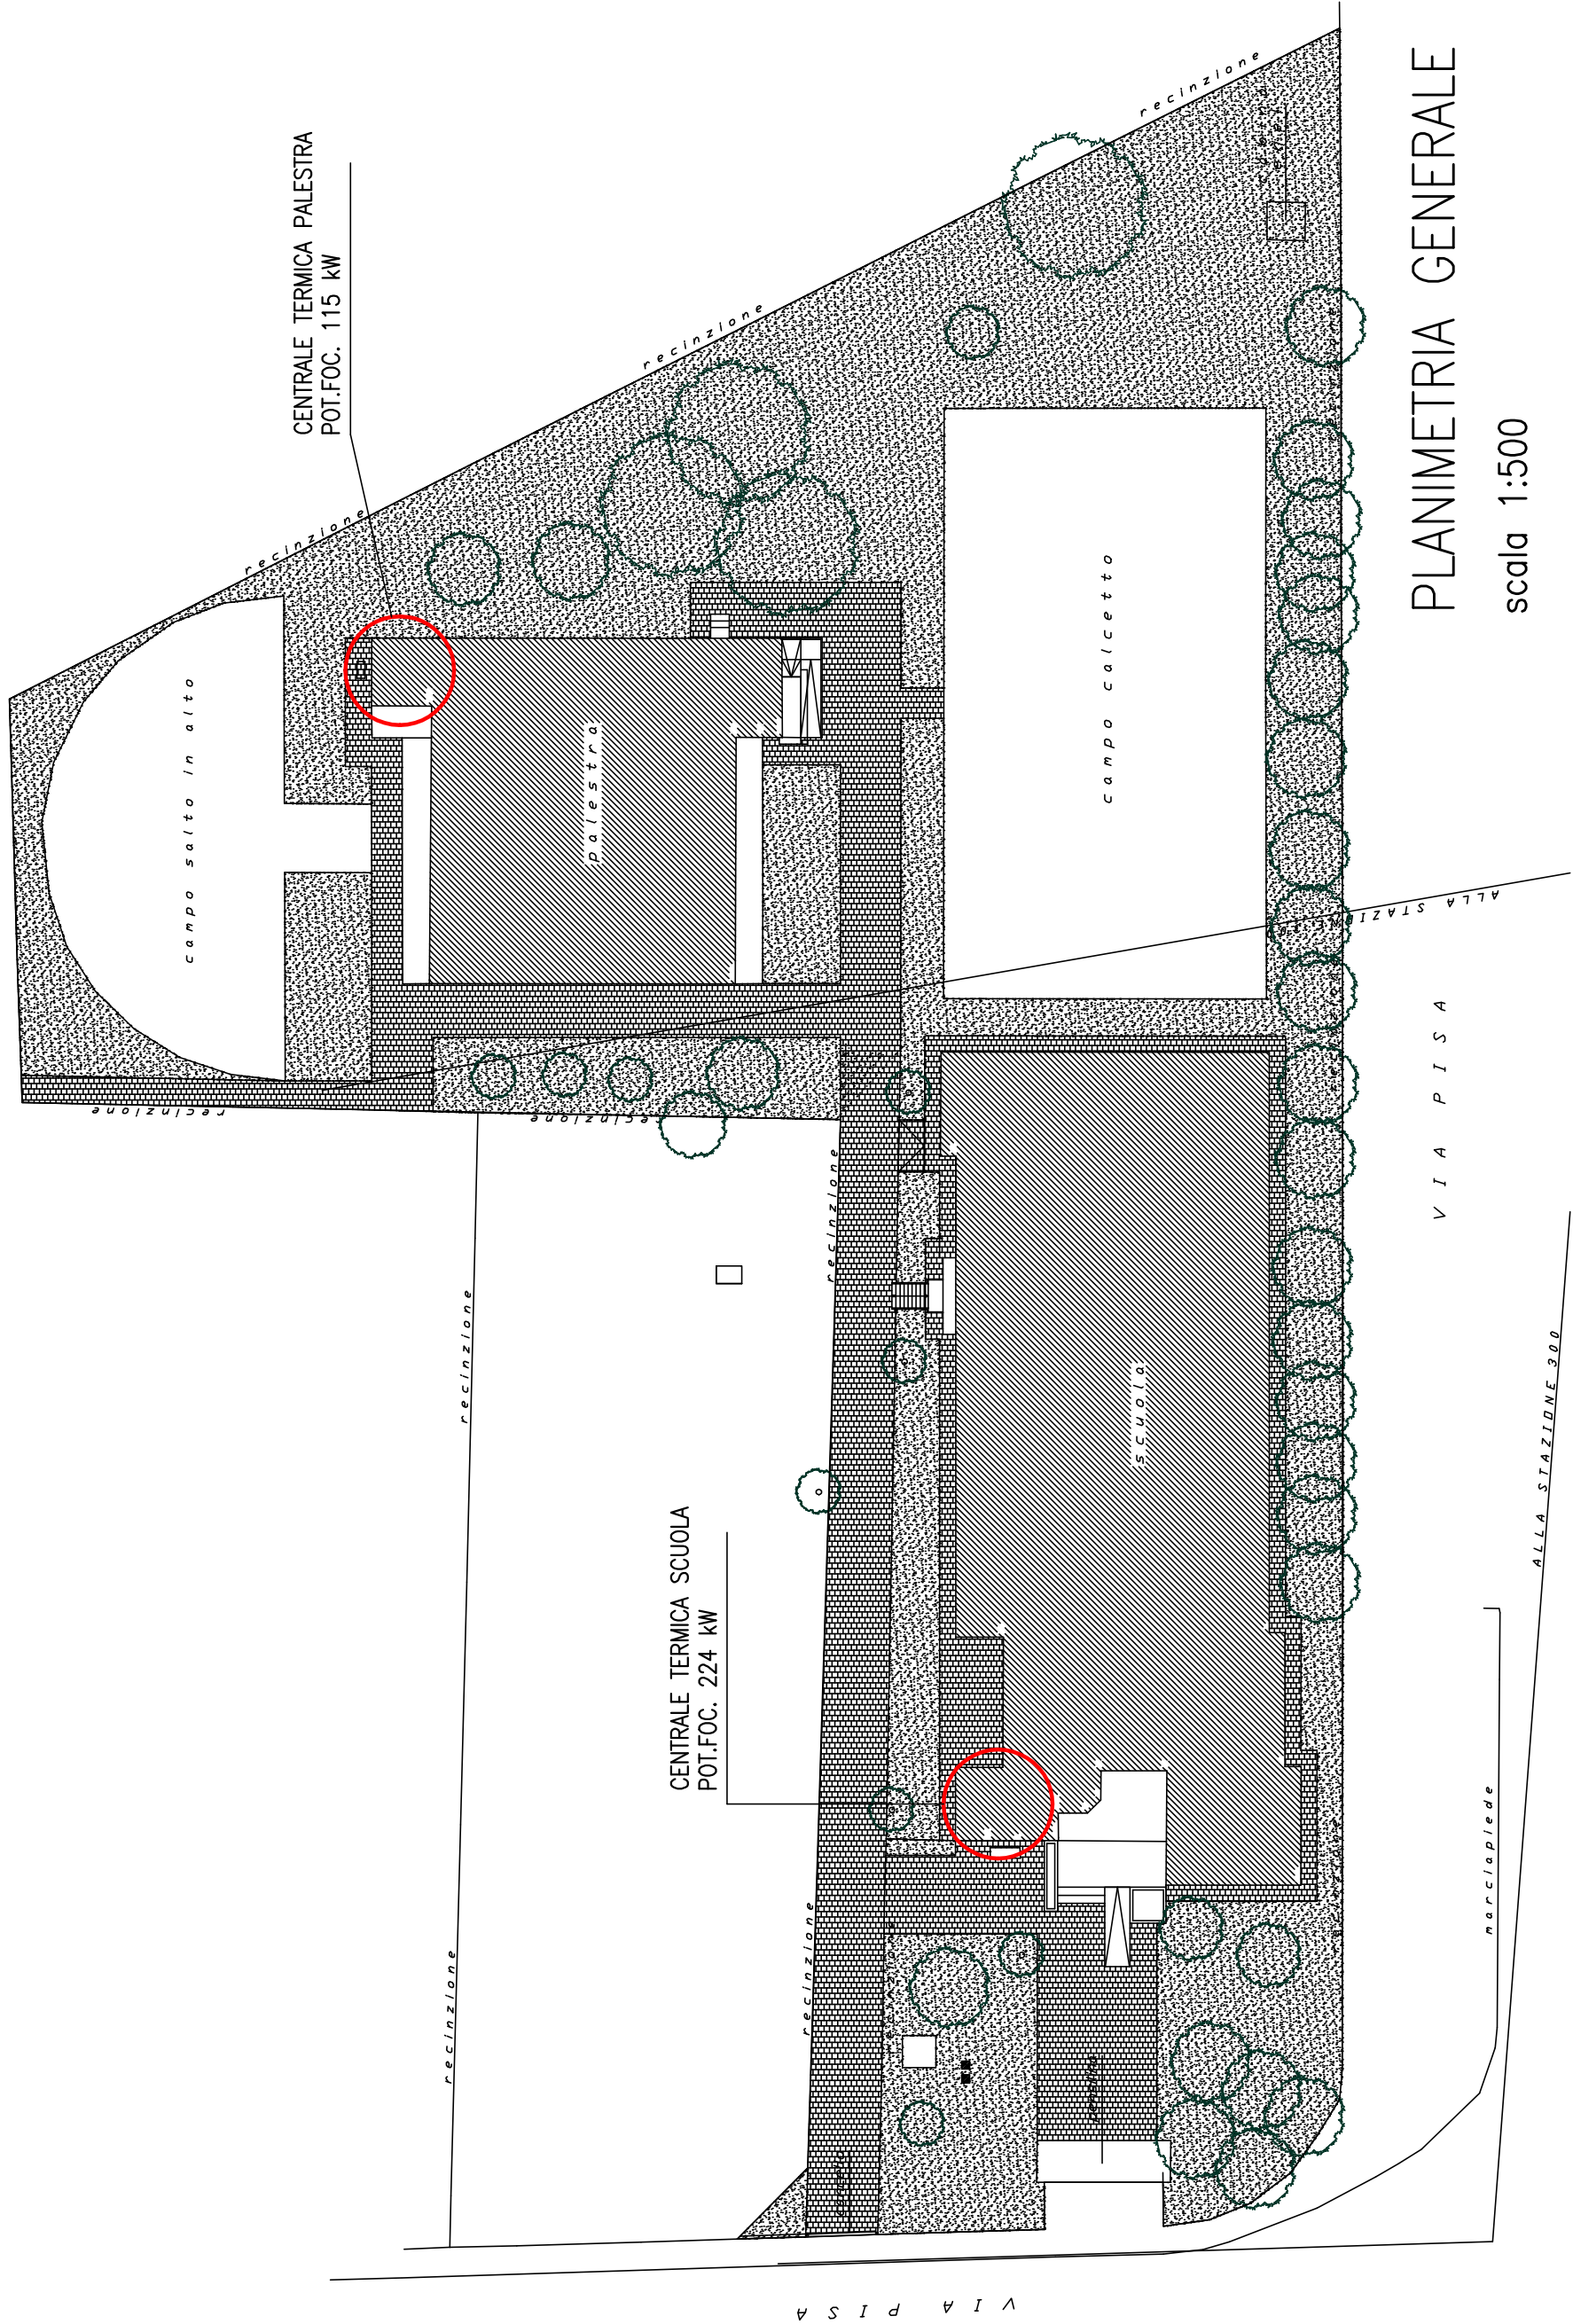

PIANTA C.T. SCUOLA
scala 1:50


N.	DESCRIZIONE	NOTE
1-2	GRUPPO TERMICO A CONDENSAZIONE MONOLITE 95 CI CALDAIE POT. FOC. 122 KW AD. 2003 DOTATA DI RAMPA GAS ED APPARECCHIATURE ISPEL	NON OGGETTO DI MODIFICHE
3	CONTATORE GAS METANO DI 7° SPECIE	NON OGGETTO DI MODIFICHE, EFFETTUARE PROVA DI TENUTA
4	RETE GAS METANO DI 7° SPECIE CON SICUREZZE	NON OGGETTO DI MODIFICHE, EFFETTUARE PROVA DI TENUTA
5	CANNE FUMARIA INTUBATE IN ACCIAIO INOX	NON OGGETTO DI MODIFICHE
6	COLLETTORE DI DISTRIBUZIONE CIRCUITI SCUOLA	NON OGGETTO DI MODIFICHE
6	NEUTRALIZZATORE DELLA CONDENSA CALDAIA A C.	MANCANTE — DA REALIZZARE
7	IMPIANTO DI FILTRAZIONE E TRATTAMENTO ACQUA	MANCANTE — DA REALIZZARE
F1	FOROMETRIA PERMANENTE SULLA PORTA > 4500 cmq	NON OGGETTO DI MODIFICHE
F2	FOROMETRIA PERMANENTE A FILO SOFFITTO ± 500 cmq	DA REALIZZARE (70% PERM.)
F3	FINESTRA ESISTENTE DA SOSTITUIRE VETRO CON GRIGLIA	DA REALIZZARE (70% PERM.)

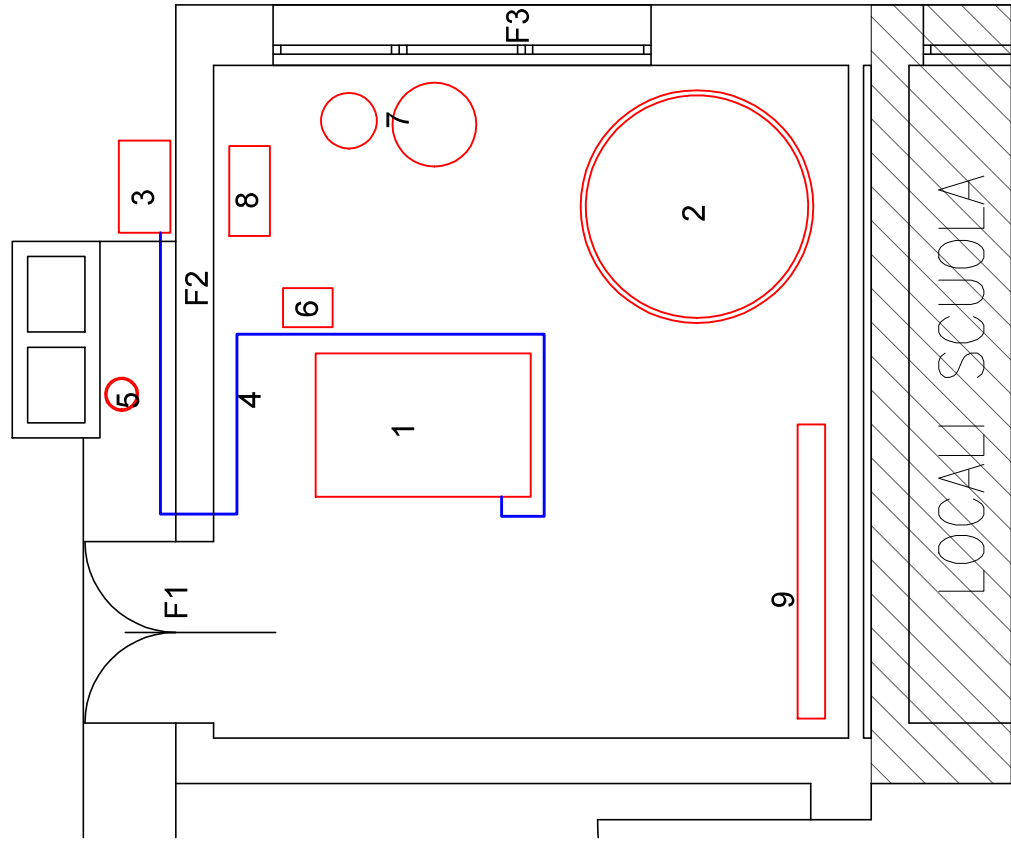

PIANTA C.T. PALESTRA
scala 1:50

INTERVENTI NEL LOCALE CT PALESTRA

N.	DESCRIZIONE	NOTE
1	GRUPPO TERMICO A CONDENSAZIONE VITOCROSSAL 200 VISSMANN POT. FOC. 115 KW -2016 DOTATA DI RAMPA GAS ED APPARECCHIATURE ISPEL	NON OGGETTO DI MODIFICHE
2	BOLLITORE ACS + SOLARE TERMICO CAP. 2000 l	NON OGGETTO DI MODIFICHE
3	CONTATORE GAS METANO DI 7° SPECIE	NON OGGETTO DI MODIFICHE, EFFETTUARE PROVA DI TENUTA
4	RETE GAS METANO DI 7° SPECIE CON SICUREZZE	NON OGGETTO DI MODIFICHE, EFFETTUARE PROVA DI TENUTA
5	CANNA FUMARIA ESTERNA IN ACCIAIO INOX	NON OGGETTO DI MODIFICHE
6	NEUTRALIZZATORE DELLA CONDENSA CALDAIA A C.	NON OGGETTO DI MODIFICHE
7	IMPIANTO DI FILTRAZIONE E DEPIRAZIONE	NON OGGETTO DI MODIFICHE
8	KIT SOLARE CON CIRCOLATORE VISSMANN	NON OGGETTO DI MODIFICHE
9	COLLETTORE DI DISTRIBUZIONE CIRCUITI PALESTRA IL CIRCUITO CORRIDOIO INGRESSO E SCOLLEGATO	NON OGGETTO DI MODIFICHE
F1	FOROMETRIA PERMANENTE SULLA PORTA ± 4500 cmq	NON OGGETTO DI MODIFICHE
F2	FOROMETRIA PERMANENTE A FILO SOFFITTO ± 500 cmq	NON OGGETTO DI MODIFICHE
F3	FINESTRA ESISTENTE DA SOSTITUIRE VETRO CON GRIGLIA	DA REALIZZARE (70% PERM.)

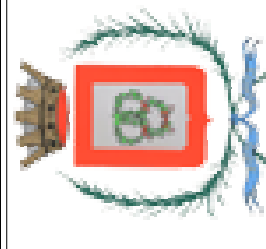

Comune di Mira (VE)

PREVENZIONE INCENDIO SCUOLA F. PETRARCA
DI BORBIAGO

PROGETTO ESECUTIVO

PROGETTO IMPIANTI
TERMOIDRAULICI E RETE GAS

Planimetria

PROGETTISTA Studi di Progettazione Riuniti Elisabetta Monari Stefano Baccaro architetto	COMMITTENTE Comune di Mira (VE) Sede legale Piazza IX Martiri, 3	
PROGETTO PREVENZIONE INCENDI ing. Elisabetta Monari	Responsabile del procedimento ing. Franca Barbiero Settore Lavori Pubblici ed infrastrutture Comune di Mira (VE)	
COORDINAMENTO DELLA SICUREZZA IN FASE DI PROGETTO ing. Elisabetta Monari		
PROGETTO IMPIANTI ELETTRICI E RILEVAZIONE INCENDI Sig. Engineering per. ind. Secondo Ambrosani	STEFANO BACCARO Settore A N° 265/A	
PROGETTO IMPIANTI TERMOIDRAULICI ing. Stefano Baccaro		
TAV. N.	Date e Revisioni	Disegni scala
20	ultima revisione 21/03/2019	1:50/1500
Studi di Progettazione Riuniti via Cavallara 183 - 300350 Montebelluna (VE) miras@studioprogettazione.it - baccaro@studioprogettazione.it T+39 041 5401623 - F+39 041 5401624 - www.studioprogettazione.it		
SPR		